


Rückbauliste				
Nr.	Bauteil	Menge	ME	Bemerkung
0	a Stahlholm	80	m ²	
	b Betonholm	123	m ²	
1	Natursteinpflaster	542	m ²	Abbruch & Transport zu Flächen des AG (5km)
2	Betonsteinpflaster grau einschl. Einfassung	400	m ²	
3	Betonsteinpflaster rot	74	m ²	
4	Betonplatten	891	m ²	
5	Gehölz	47,91	m ²	
6	Baum	11	Stck	
7	Rohrgeländer, h=1,10m			Rückbau durch AG
8	Bank, Massiv b=0,5m, h=0,5m	38	m	Beläge Rückbau durch AG
9	Dalben, Ø 30cm, h~3m	36	Stck	
10	Kästen Rettungsringe/Werbeflächen			Rückbau durch AG
11	Objekt: Boje	2	Stck	
12	Objekt: Mast/ Fahne/ Schild			Rückbau durch AG, Bodenhülse/ Fundament durch AN
13	Objekt: Fahrradständer			Rückbau durch AG
14	Objekt: Lampe	6	Stck	
15	Betonmauer, h~1m	21	m	
16	Versorgungspoller	1537	m ²	Rückbau durch AG
17	Oberbodenabtrag	17	m	Lagern auf Flächen des AG
18	Stabgitterzaun, h=2m			
19	Papierkörbe			Rückbau durch AG
20	Steinschüttung	395	m ²	
21	Betonsteinplatten, mehrformatig			Abbruch & Lagern auf Flächen des AG
22	Poller	12	Stck	

LEGENDE	
	Bestand
	Abbruch/Entsorgung
	Abbruch durch AG
	bauzeitliche Maßnahmen
	Planung
	Baufeld
	Gehölz-/Baumschutz
	Rückbau Dalben
	BE-Fläche
	Bauteil - Nr.

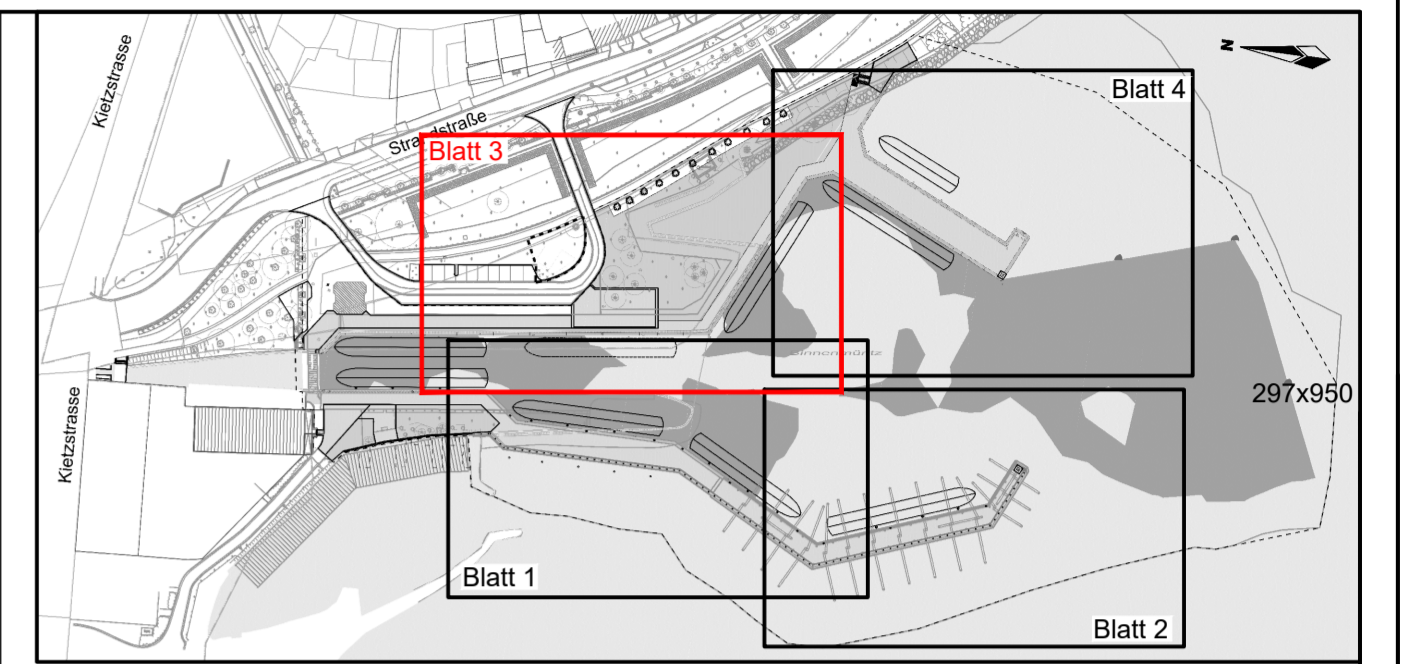

Nr.	Änderung	Datum	Unterschrift
Ausführungsplanung			
Auftraggeber		Stadt Waren (Müritz) Amt für Bau, Umwelt und Stadtplanung Zum Amtsbrink 1 17192 Waren (Müritz)	
Auftragnehmer		IPO Unternehmensgruppe GmbH INGENIEURPLANUNG&ORGANISATION Storchenswiese 7 • 17489 Greifswald Tel.: 03834-888790 Fax: 03834-8887990	
Unterlage aufgestellt durch:		IPO Wasserbau und Medien GmbH INGENIEURPLANUNG&ORGANISATION Storchenswiese 7 • 17489 Greifswald i.A. IPO Unternehmensgruppe GmbH	
		Datum	Unterschrift
		bearb. April 2026	Hü
		gez.: April 2026	Bi/Fo
		gepr.: April 2026	Hü
		Datum	Unterschrift
Bauvorhaben:		Projekt-Nr.: 221058	Bauw.-Nr. 4
Neubau Fahrgastschiffhafen Steinmole, Waren (Müritz)		Bauort: Waren/Müritz	
- Los 1: Abbruch & Bauvorbereitung -			
Plan-/ Bauteilbezeichnung:		Plan-Nr.:	Maßstab:
Abbruchplan		5.0	1 : 250
Ausfertig.:			
In technischer Hinsicht geprüft:		In konstruktiver u. statischer Hinsicht geprüft:	
Auftraggeber:		durch Fachplaner geprüft:	
Ablage intern: M:\Projekte\Waren\221058\Plaene\WA\AFP\Lage\Abbruchplan.dwg			