
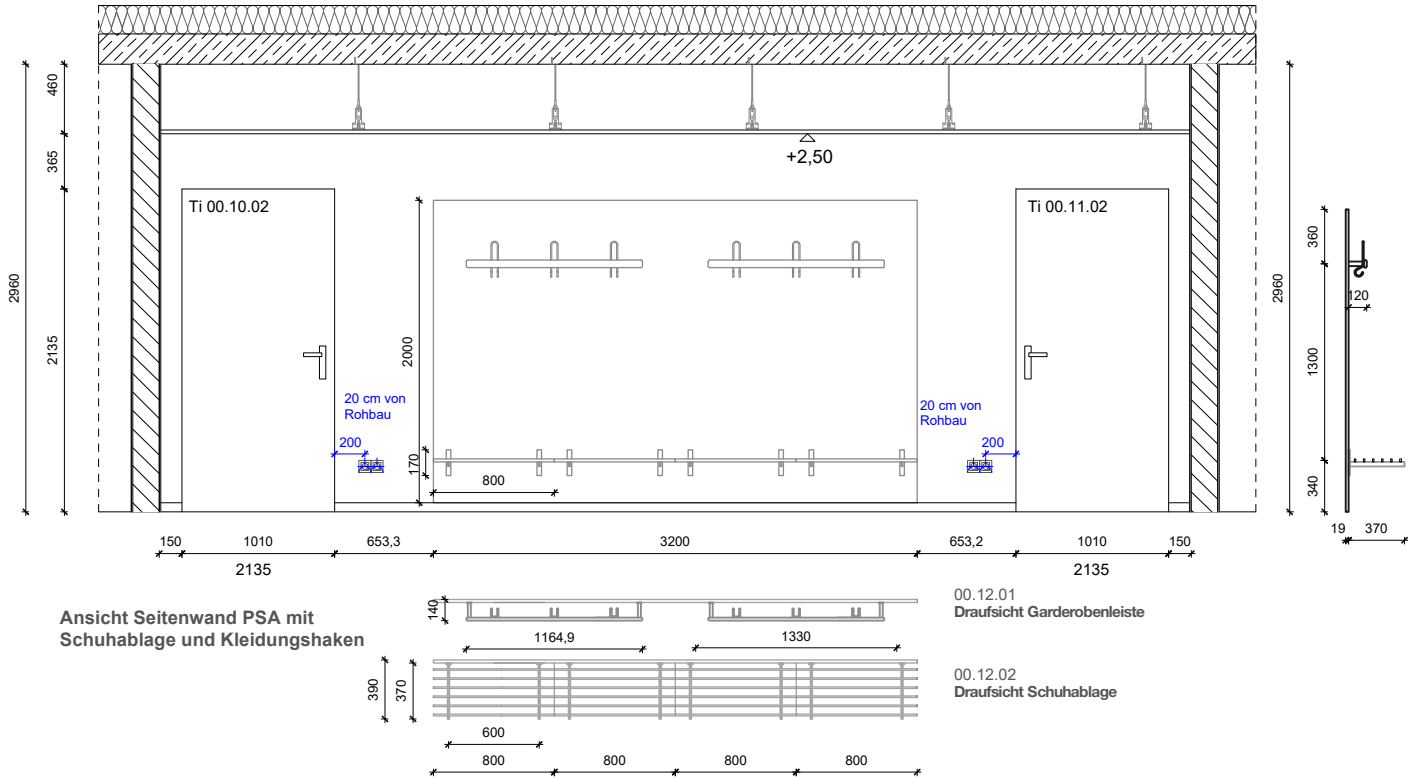


00.12 PSA - Raum				
Nr.	Bezeichnung	Bestand	B x L/H x T in mm Abmessung	Anzahl
00.12.01	Garderobenleiste mit 3 Haken	nein	B=1165	2
00.12.02	Schuhablage	nein	800x 170 x 370	4
00.12.03	Holzplatte	nein	3200 x 2000 x 19	1

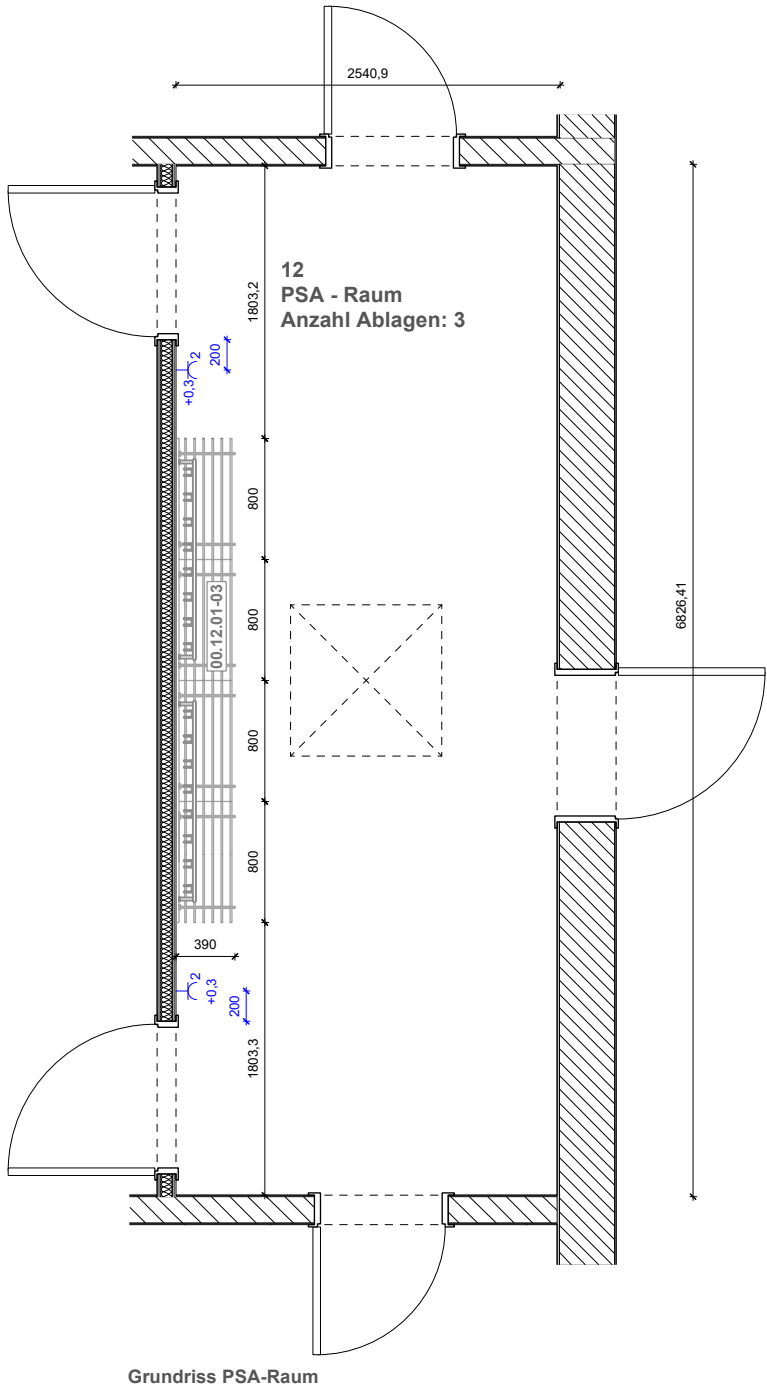

PROJEKT Neubau Rettungswache Rieps Dorfstraße 1 19217 Rieps	D	28.10.2025	Überarbeitung	aw
	C	16.09.2025	Überarbeitung	vb
	B	21.07.2025	Überarbeitung + Elektro	
	INDEX	DATUM	ÄNDERUNG	GEZ
	PLANINHALT			INDEX
ARCHITEKT BECK I MADAUS architekten Kandisplatz 5 23970 Wismar www.beck-madaus.de	BAUHERR Landkreis Nordwestmecklenburg Eigenbetrieb Rettungsdienste		PLANNUMMER 2301-M-5-103-D	
	PLANUNGSABSCHNITT Ausführungsplanung		GEZEICHNET vb	DATUM 25.11.2024
			BLATT GRÖSSE A3	MASSTAB 1:50