



Ansicht Fliegenschutznetze 1:50

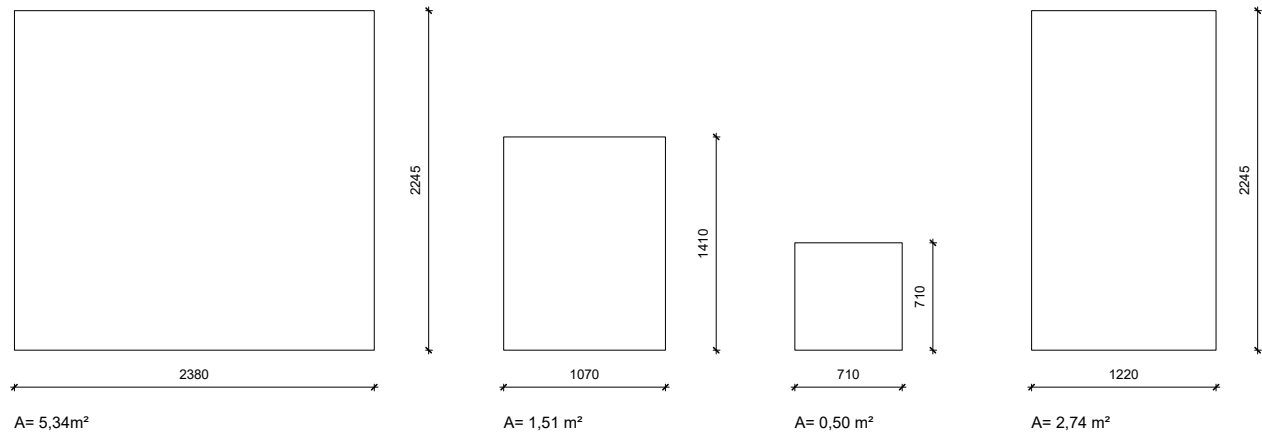

Fläche (A) gesamt: 16,62m²

Übersichtsplan 1:100

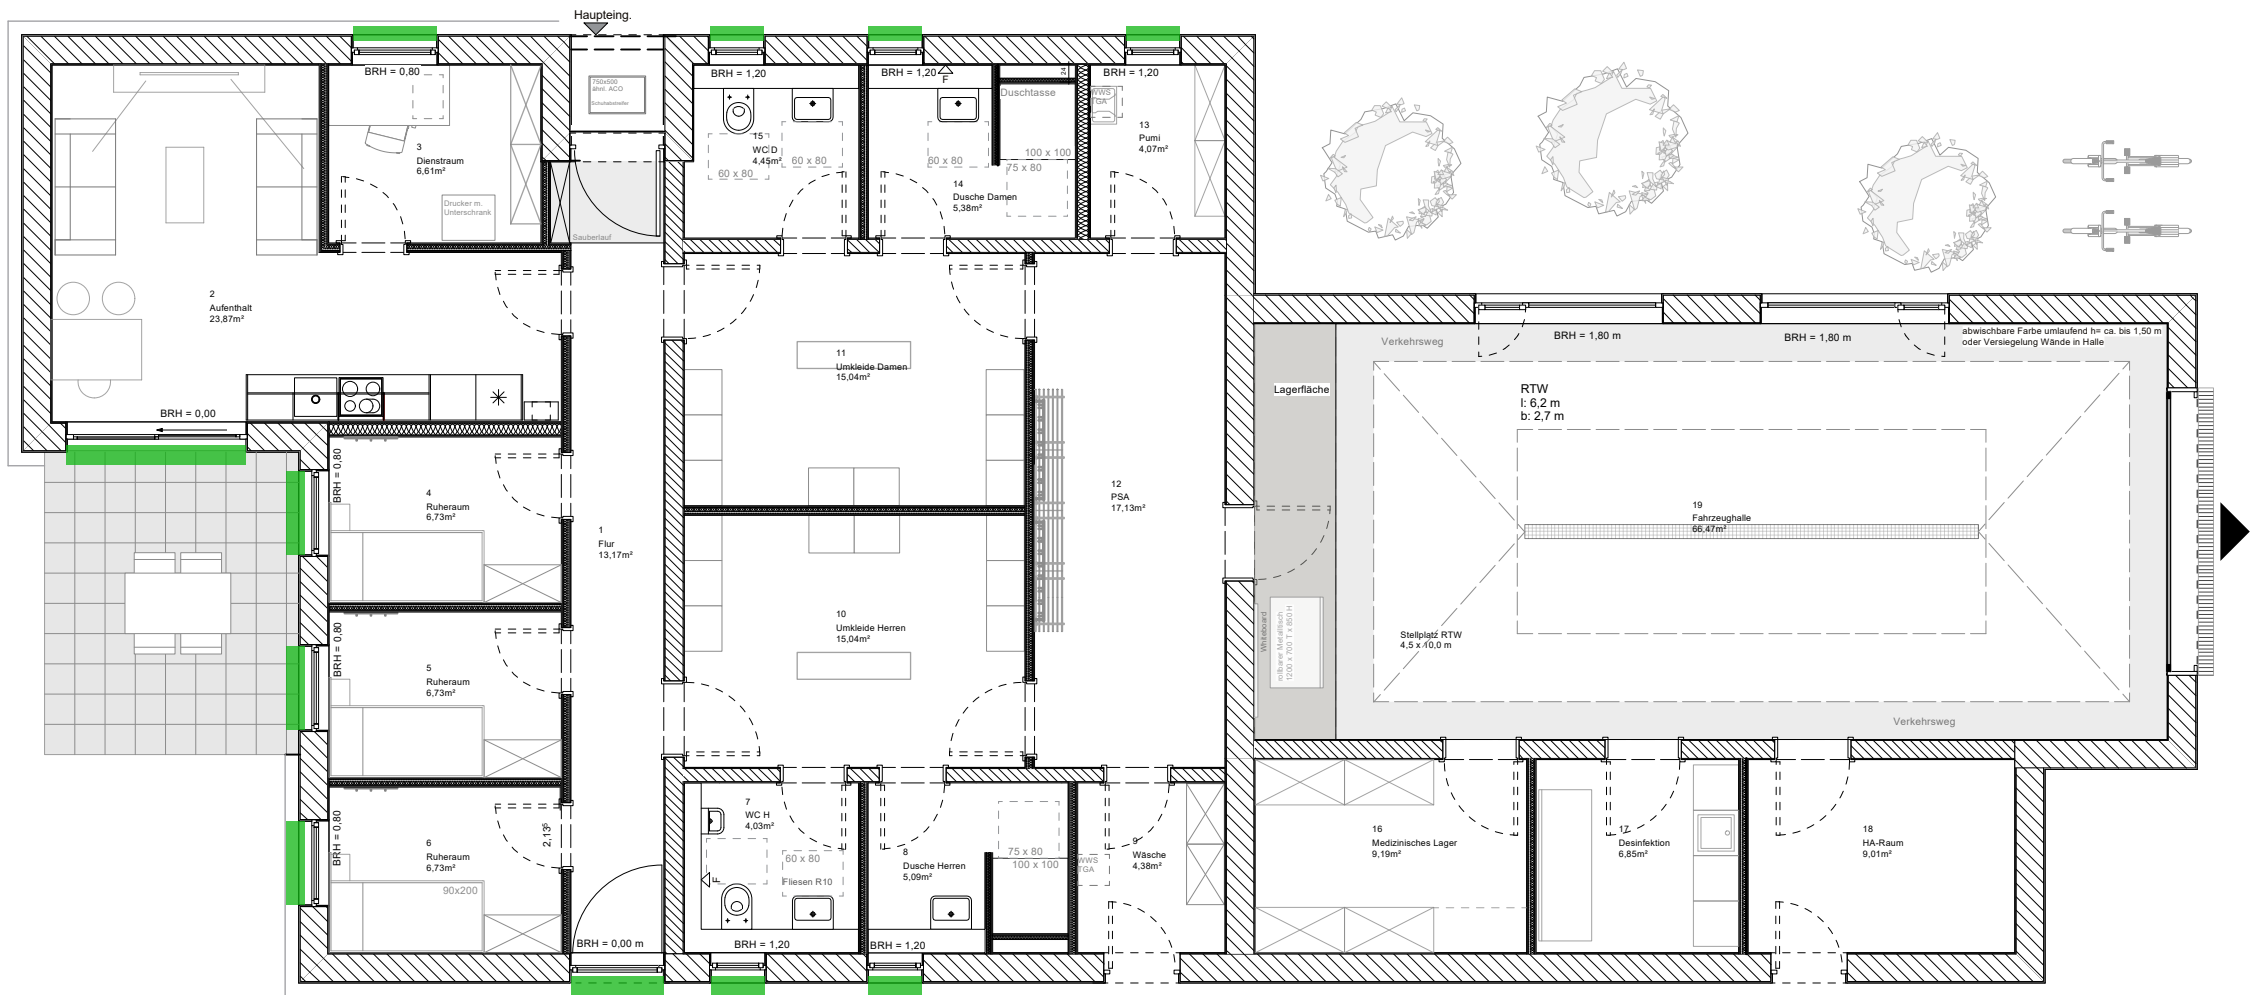

 Fliegenschutznetze

PROJEKT															
Neubau Rettungswache Rieps															
Dorfstraße 1															
19217 Rieps															
ARCHITEKT		BAUHERR		PLANINHALT		PLANNUMMER		INDEX							
BECK I MADAUS architekten		Landkreis Nordwestmecklenburg Eigenbetrieb Rettungsdienste		Fliegenschutz		2301-M-5-111-A		A							
Kandisplatz 5 23970 Wismar www.beck-madaus.de				PLANUNGSABSCHNITT		GEZEICHNET aw		DATUM 01.09.2025		BLATT GRÖSSE A3		MASSSTAB 1:50/100			
				Ausführungsplanung											