



Raumschilder

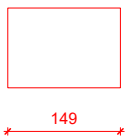

Türschild aus Aluminium mit Acrylscheibe,
dazugehörigem Einsteckschild,
inkl. Montageset und Anleitung.

Abmessungen: ca. 149 x 105,5 mm
z.B.: Fa. DURABLE / Info Sign

Übersichtsplan 1:100

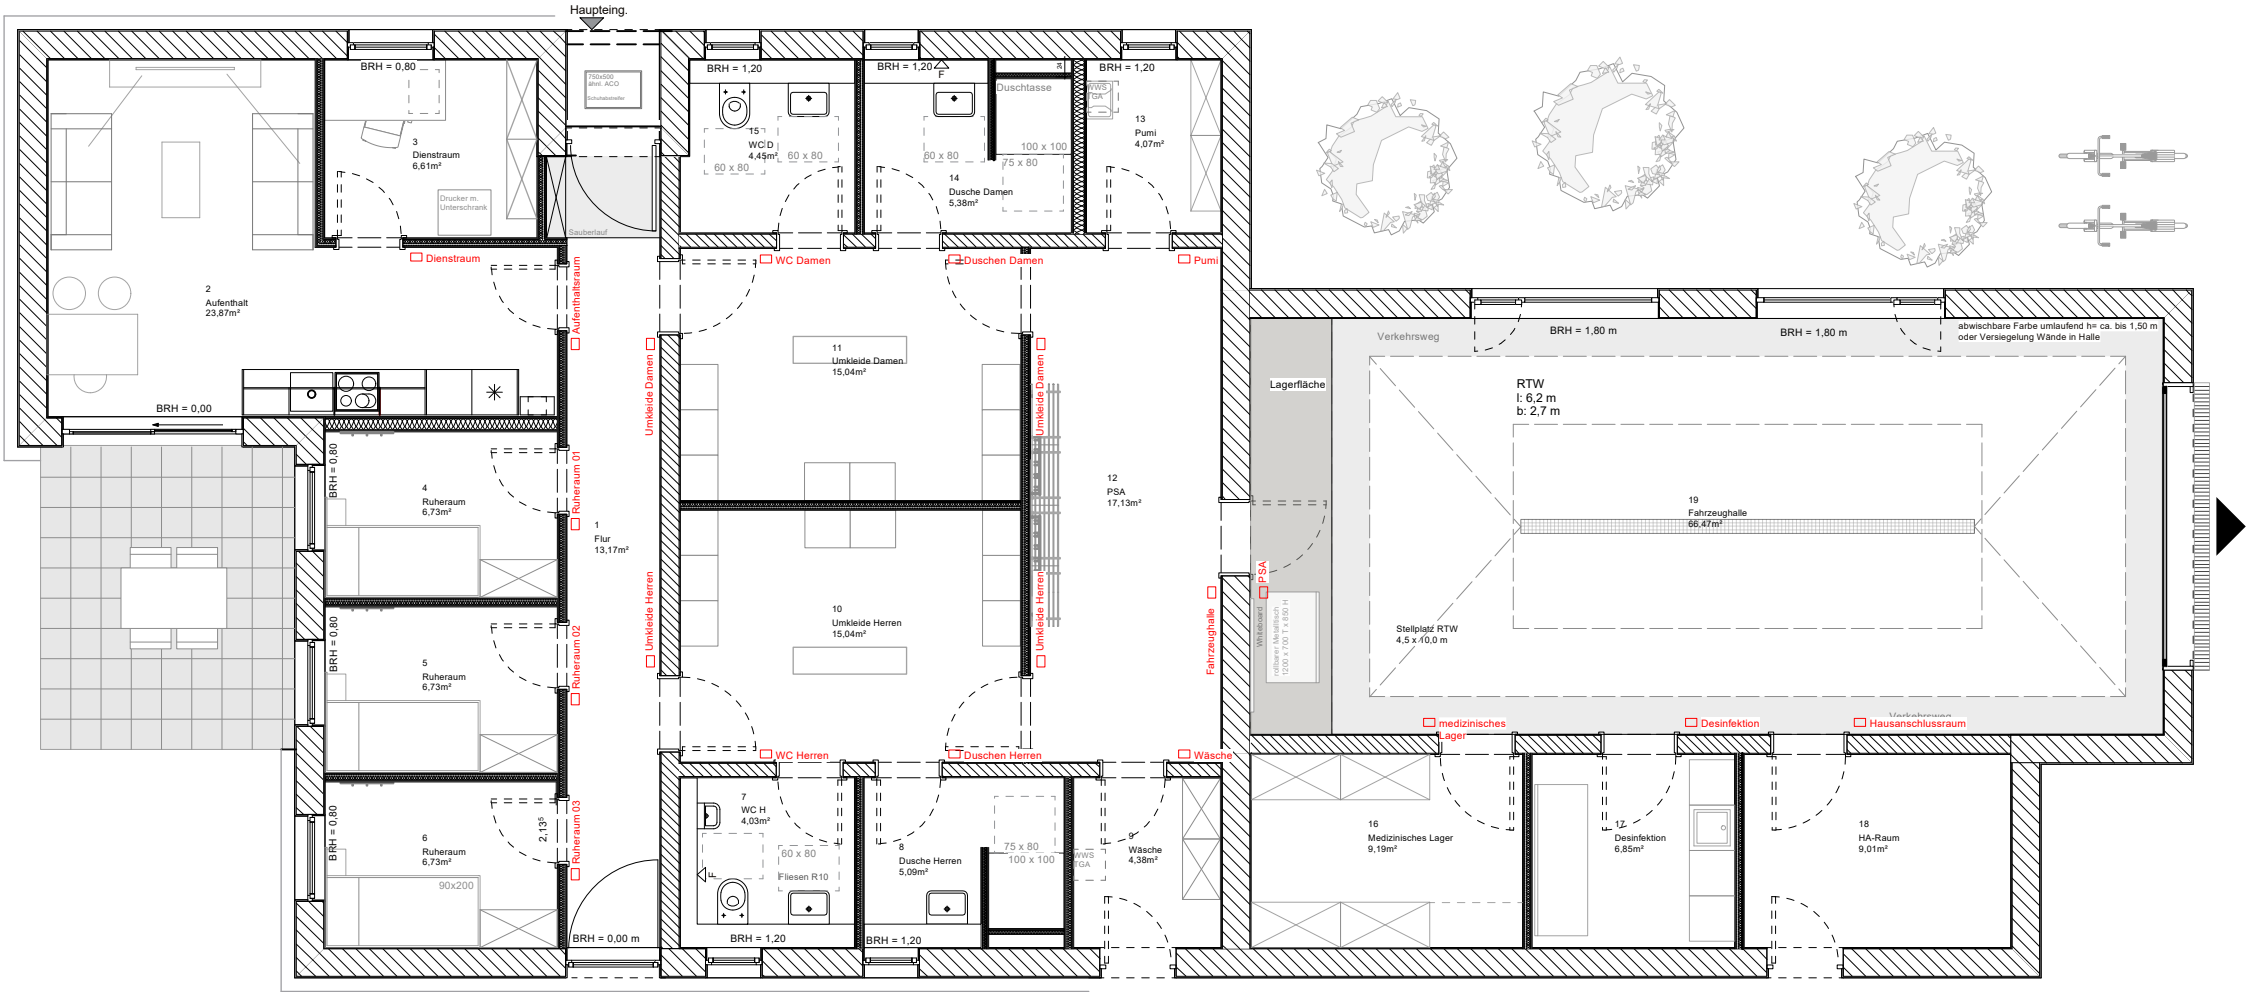

PROJEKT															
Neubau Rettungswache Rieps															
Dorfstraße 1								A				01.09.2025			
19217 Rieps												Planerstellung			
				INDEX				DATUM				ÄNDERUNG			
												GEZ			