
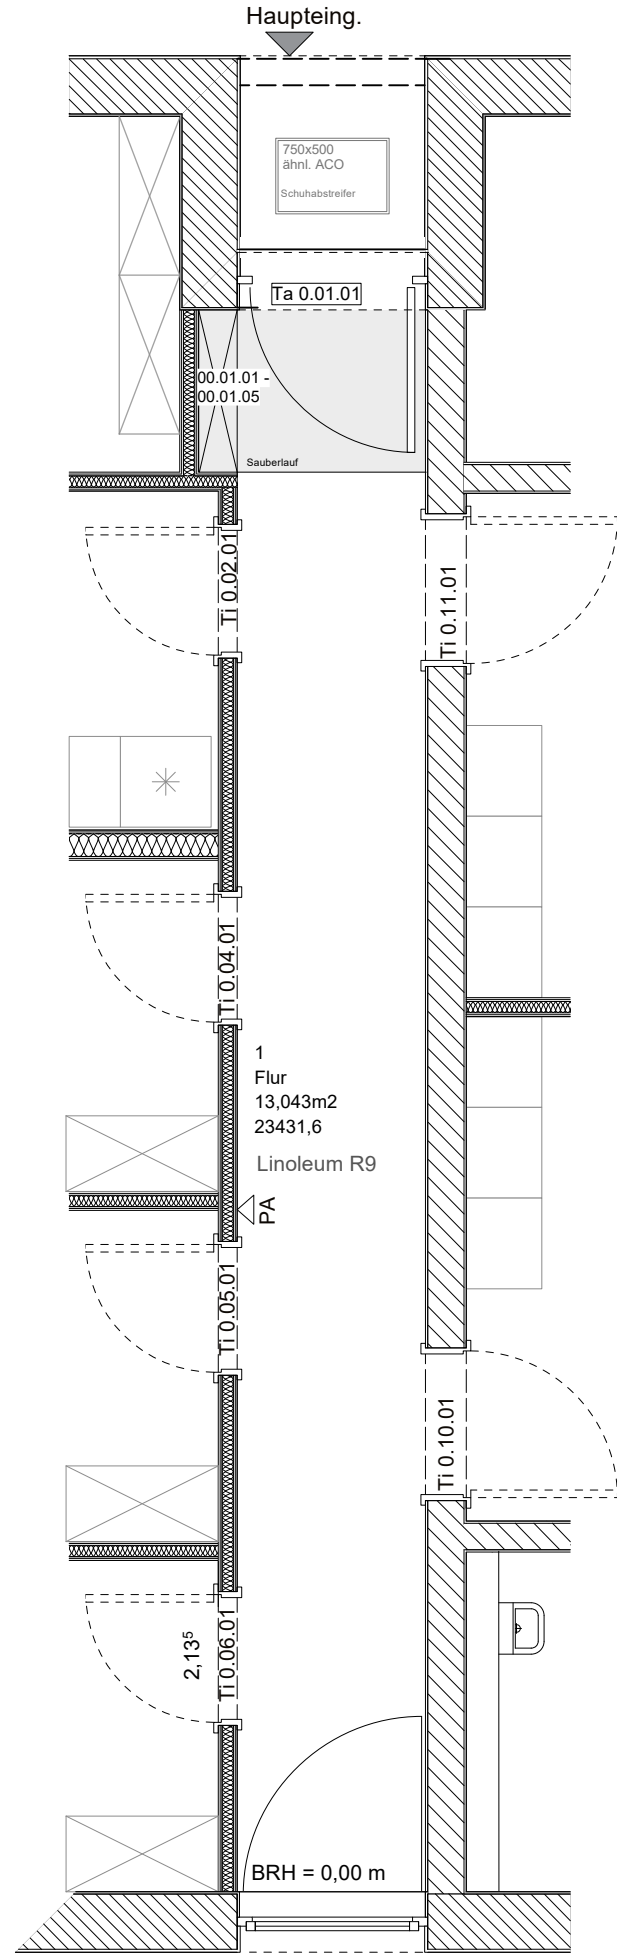
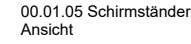
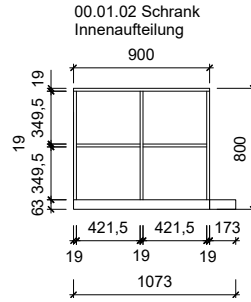
 


00.01 Flur				
Nr.	Bezeichnung	Bestand	B x L/H x T in mm Abmessung	Anzahl
00.01.01	Wandbord für Garderobe	Nein	1.073 x 2.000 x 19	1
00.01.02	Schrank	Nein	900 x 800 x 250	1
00.01.03	Ablagebord	Nein	1.073 x 19 x 269	1
00.01.04	Hut- und Mantelhaken	Nein	-	4
00.01.05	Regenschirmständer	Nein	110 x 300 x 110	1

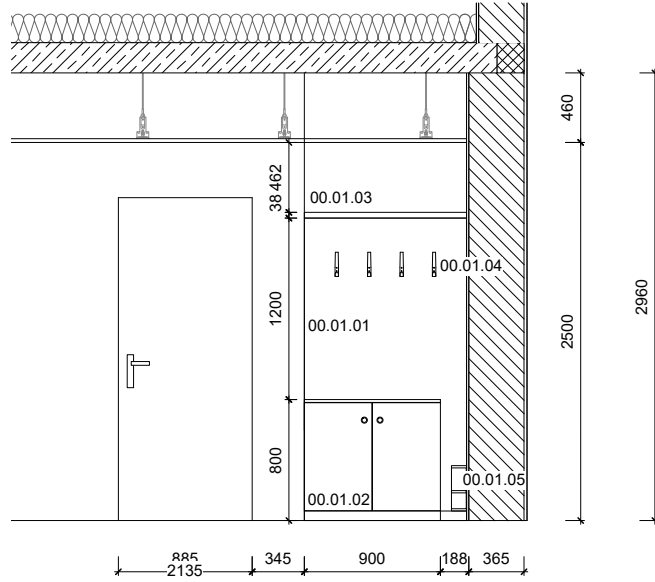

PROJEKT					
Neubau Rettungswache Rieps					
Dorfstraße 1 19217 Rieps					
ARCHITEKT		BAUHERR			
BECK I MADAU S architekten Kandisplatz 5 23970 Wismar www.beck-madaus.de		Landkreis Nordwestmecklenburg Eigenbetrieb Rettungsdienste			
A	25.11.2024	Planerstellung			
INDEX	DATUM	ÄNDERUNG			
		vb			
		GEZ			
PLANINHALT		PLANNUMMER			
Übersicht Flur		2301-M-5-113-A			
PLANUNGSABSCHNITT		GEZEICHNET	DATUM	BLATT GRÖSSE	MASSTAB
Ausführungsplanung		vb	25.11.2024	A3	1:50