


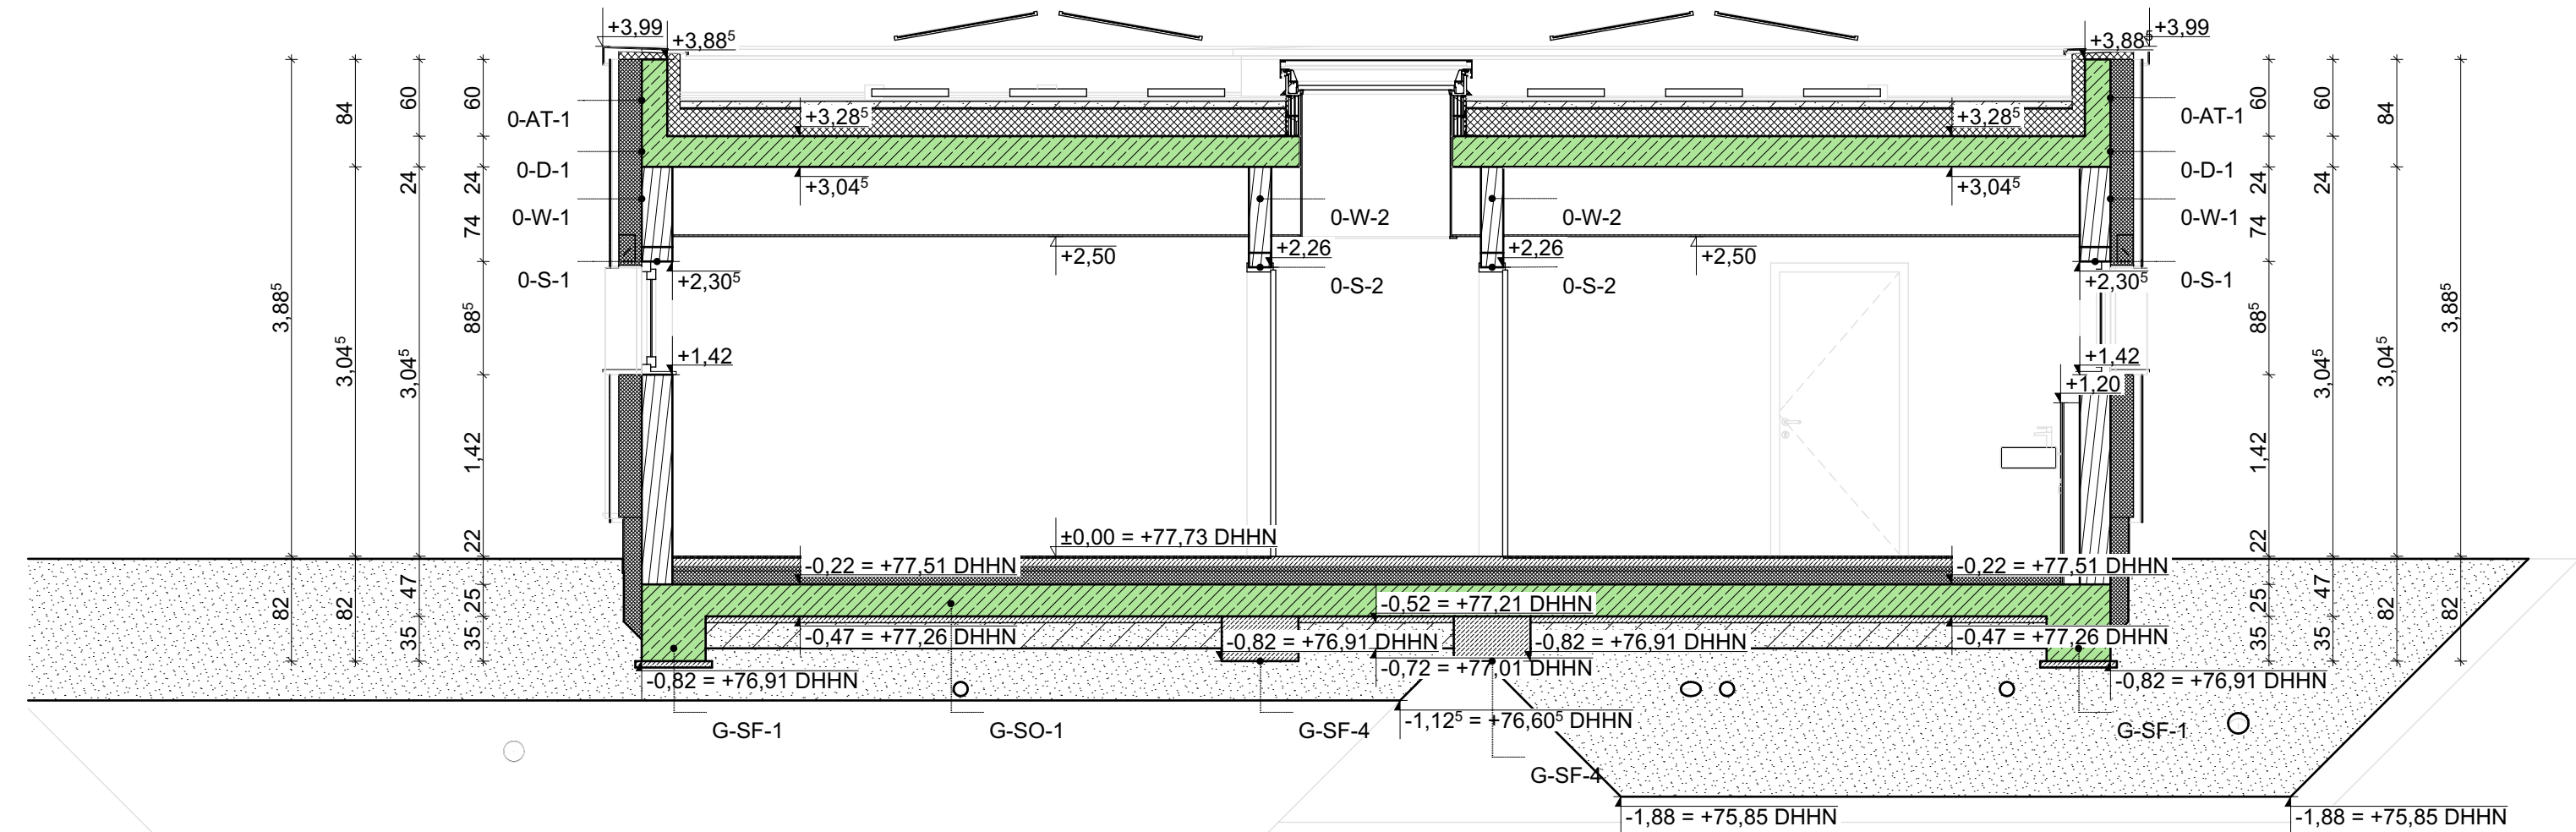

BE	Bodeneinfuß	RR	Regenfallrohr		Stahlbeton als Ortbetonbauteil		Trockenbau
BF	Baufeileuge	UK	Unterkannte		Stahlbeton als Fertigteil		Dämmung hart
BK	Brüstungskanal	UZ	Unterzug		Beton als Ortbetonbauteil		Dämmung weich
BRH	Brüstungshöhe	VK	Vorderkannte		Mauerwerk Kalksandstein		Baugrund
DD	Deckendurchbruch	WD	Wanddurchbruch		Mauerwerk Porenbeton		Füllboden
FD	Fußbodendurchbruch	AT	Automatikantrieb		Mauerwerk Ziegelstein		Kies sandtragsschicht
FFB	Fertigfußboden	EI30	F30 / Feuerhemmend		Rohbaukante		Ausbaukante
FS	Fleisespiegel	EI60	F60 / Hochfeuerhemmend				
GDA	Gleitender Deckenanschluss	EI90	F90 / Feuerbeständig				
KA	Kantenschutz	S _a	Dichtschließend				
KT	Kabeltrasse	S _a C _s	Dicht- & Selbstschließend				
OK	Oberkannte	S ₂₀₀ C ₂₅	Rauchdicht- & Selbstschließend				
RB	Rohbau	FSA	Feststellanlage				
RD	Rohdecke	NA	Notausgang				
RFB	Rohfußboden	NRA	Natürlicher Rauchabzug				


Legende

Hinweise	Höhenmaße beziehen sich auf OKFF
----------	----------------------------------

Höhenbezugssystem	OKFF EG = ± 0.00 = 77.73 DHHN
-------------------	-----------------------------------

Gemäß VOB (DIN 1961 / § 3) sind sämtliche Maße der Bauzeichnungen vom Auftragnehmer zu überprüfen und Unstimmigkeiten der Bauleitung sofort mitzuteilen.

Lage	Gemarkung:	Neustrelitz	Flur:	41	Flurstück:	2/4
------	------------	-------------	-------	----	------------	-----

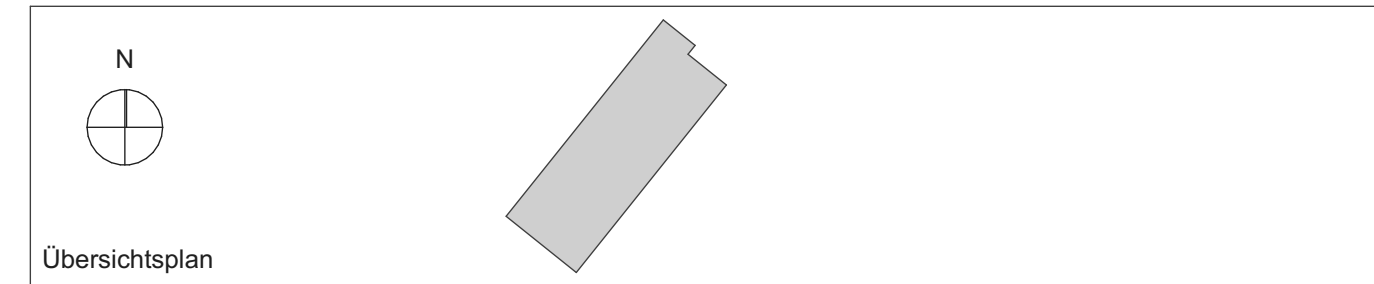

A	Ergänzung Baugrube	Hr. Gomoll	09.04.2026
Index	Bemerkung / Änderung	Bearbeiter	Datum

Änderungen

Vorhaben/Projekt:

Ersatzneubau Sozialgebäude - Kreisstraßenmeisterei Neustrelitz

Bauherr/Auftraggeber: Landkreis Mecklenburgische Seenplatte Platanenstraße 43 17033 Neubrandenburg		(Datum)		(Unterschrift/Stempel)	
Bauherr:					
 BAUKONZEPT architekten + ingenieure		BAUKONZEPT Neubrandenburg GmbH Gerstenstraße 9 17034 Neubrandenburg			
Fon (0395) 42 55 910 Fax (0395) 42 55 909 info@baukonzept-nb.de www.baukonzept-nb.de					
Zeichnungsinhalt/Darstellung: Schnitt A-A		Entwurfsverfasser: Hr. Gomoll 09.04.2026 			
		Projektverantwortlicher: Hr. Gomoll 09.04.2026 			
		Planer: Hr. Gomoll 09.04.2026 			
Maßstab: 1:50		Projekt-Nr.: 13671		Zeichner: Hr. Gomoll 09.04.2026 	
Planungsstand / Phase: Ausführungsplanung		Blatt-Nr.: AP-XS-01-A		Datum: 09.04.2026	