


Regelquerschnitt 7 Station 0+391,505

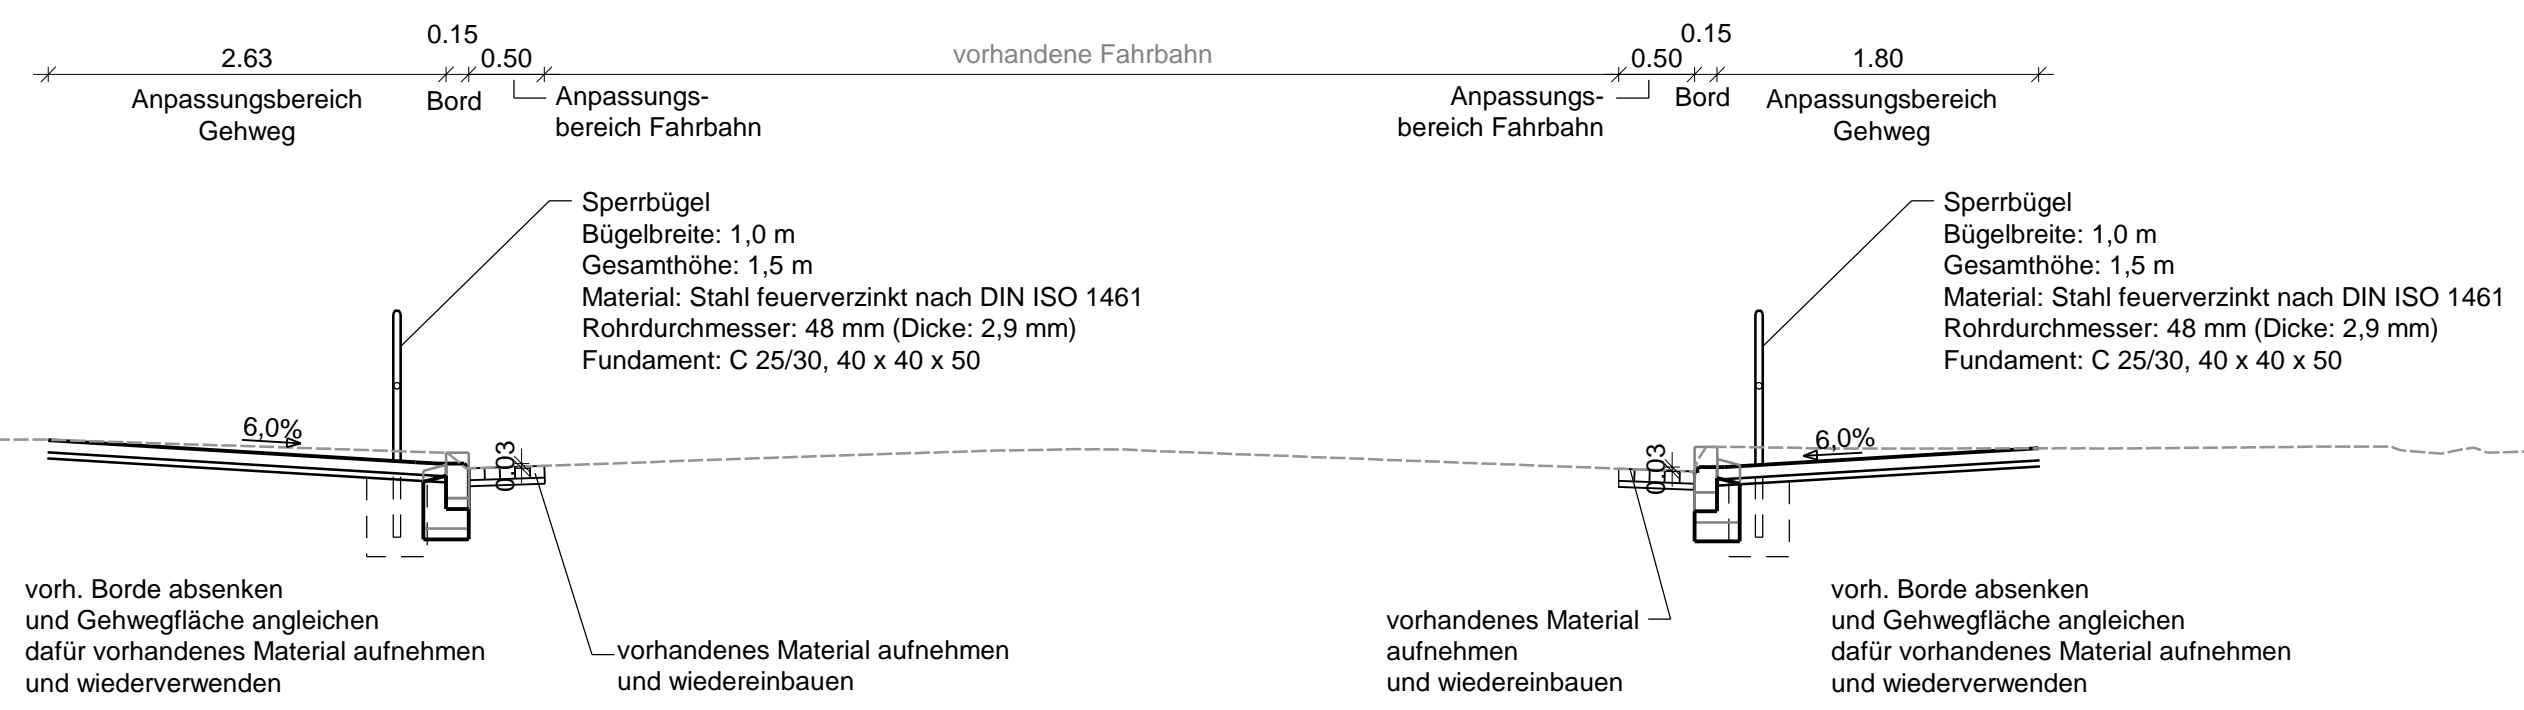

 MECKLENBURGISCHES INGENIEURBÜRO FÜR VERKEHRSBAU GMBH <small>Zweigniederlassung Rostock Industriestraße 8, 18069 Rostock Telefon: 0381/207880</small> gez. Knubbe <small>Leiter der Zweigniederlassung</small>	Datum	Zeichen	
	bearbeitet	08/2025	Jurisch/Bluhm
	gezeichnet	08/2025	Szymczyk
geprüft:		08/2025 Schrameyer	
Rostock, den 06.08.2025			

 Hanse- und Universitätsstadt Rostock Tiefbauamt Holbeinplatz 14 18069 Rostock	bearbeitet
	geprüft

Nr.	Art der Änderung	Datum	Zeichen

AUSFÜHRUNGSPLANUNG

Auftraggeber: Hanse- und Universitätsstadt Rostock Tiefbauamt Holbeinplatz 14 18069 Rostock	Unterlage / Blatt-Nr.: 14 / 7 Regelquerschnitt 7 Sanierungsabschnitt 7
Straße : Borwinstraße PROJIS-Nr.:	Maßstab: 1:50

Erneuerung der Gehwege in der Borwinstraße

Aufgestellt: i.A. Rostock, den	
Vermessung: Ingenieurbüro Lorenz Vermessungs- und Kartenwesen	Bezugssystem: Lage: ETRS 89 UTM33 Höhe: DHHN 16