Sanierungsabschnitt 1
Bauphase 3
Vollsperrung Straße Am Kabutzenhof - Konzept Umfahrung s. Unterlage 16.8.1

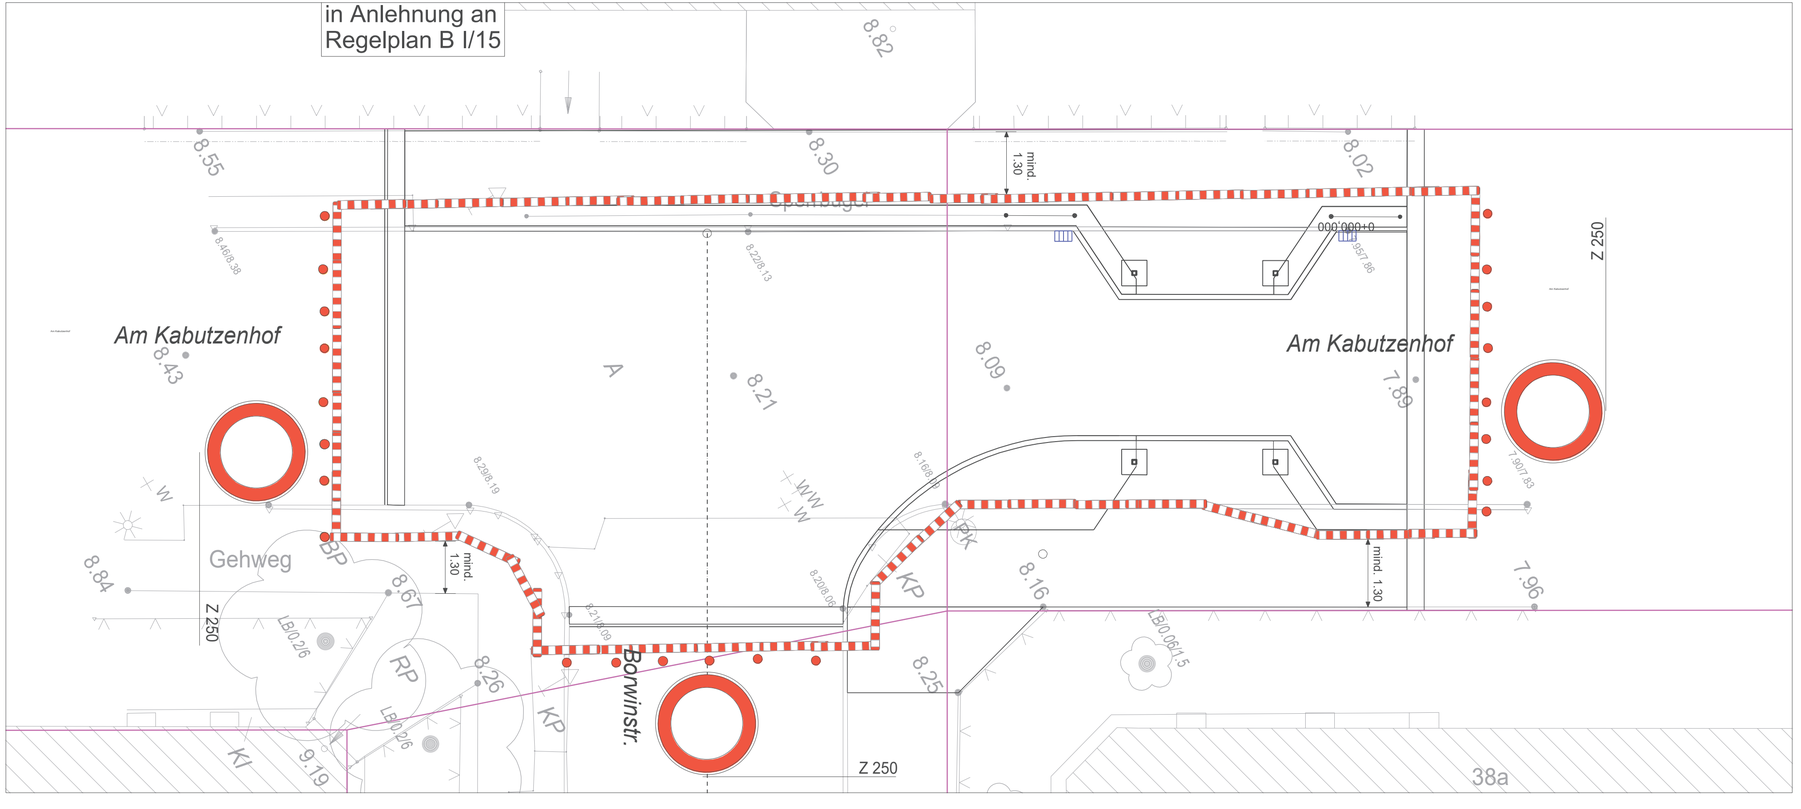

MECKLENBURGISCHES INGENIEURBÜRO FÜR VERKEHRSBAU GMBH
Zweigniederlassung Rostock
Industriestraße 8, 18069 Rostock
Telefon: 0381/207880

Rostock, den 19.12.2024

gez. Knubbe
Leiter der Zweigniederlassung

	Datum	Zeichen
bearbeitet	12/2024	Jurisch
gezeichnet	12/2024	Szymczyk
geprüft:	12/2024	Schrameyer

Hanse- und Universitätsstadt Rostock
Tiefbauamt
Holbeinplatz 14
18069 Rostock

bearbeitet

geprüft

Nr.	Art der Änderung	Datum	Zeichen

AUSFÜHRUNGSPLANUNG

Auftraggeber: Hanse- und Universitätsstadt Rostock
Tiefbauamt
Holbeinplatz 14
18069 Rostock

Straße : Borwinstraße

PROJIS-Nr.:

Unterlage / Blatt-Nr.: 16.6 / 1

Verkehrssicherungsplan
Sanierungsabschnitt 1

Maßstab: o. M.

Erneuerung der Gehwege in der Borwinstraße

Aufgestellt:

i.A. .....
Rostock, den

Vermessung:

Ingenieurbüro Lorenz
Vermessungs- und Kartenwesen

Bezugssystem:

Lage: ETRS 89 UTM33
Höhe: DHHN 16