


## Baddetail der Whg. 2 - 9

(Whg. 1 gespiegelt)

ANSCHLÜSSE LÜFTUNG IM WECHSEL  
JE ETAGE IT. STRANGSCHEMA

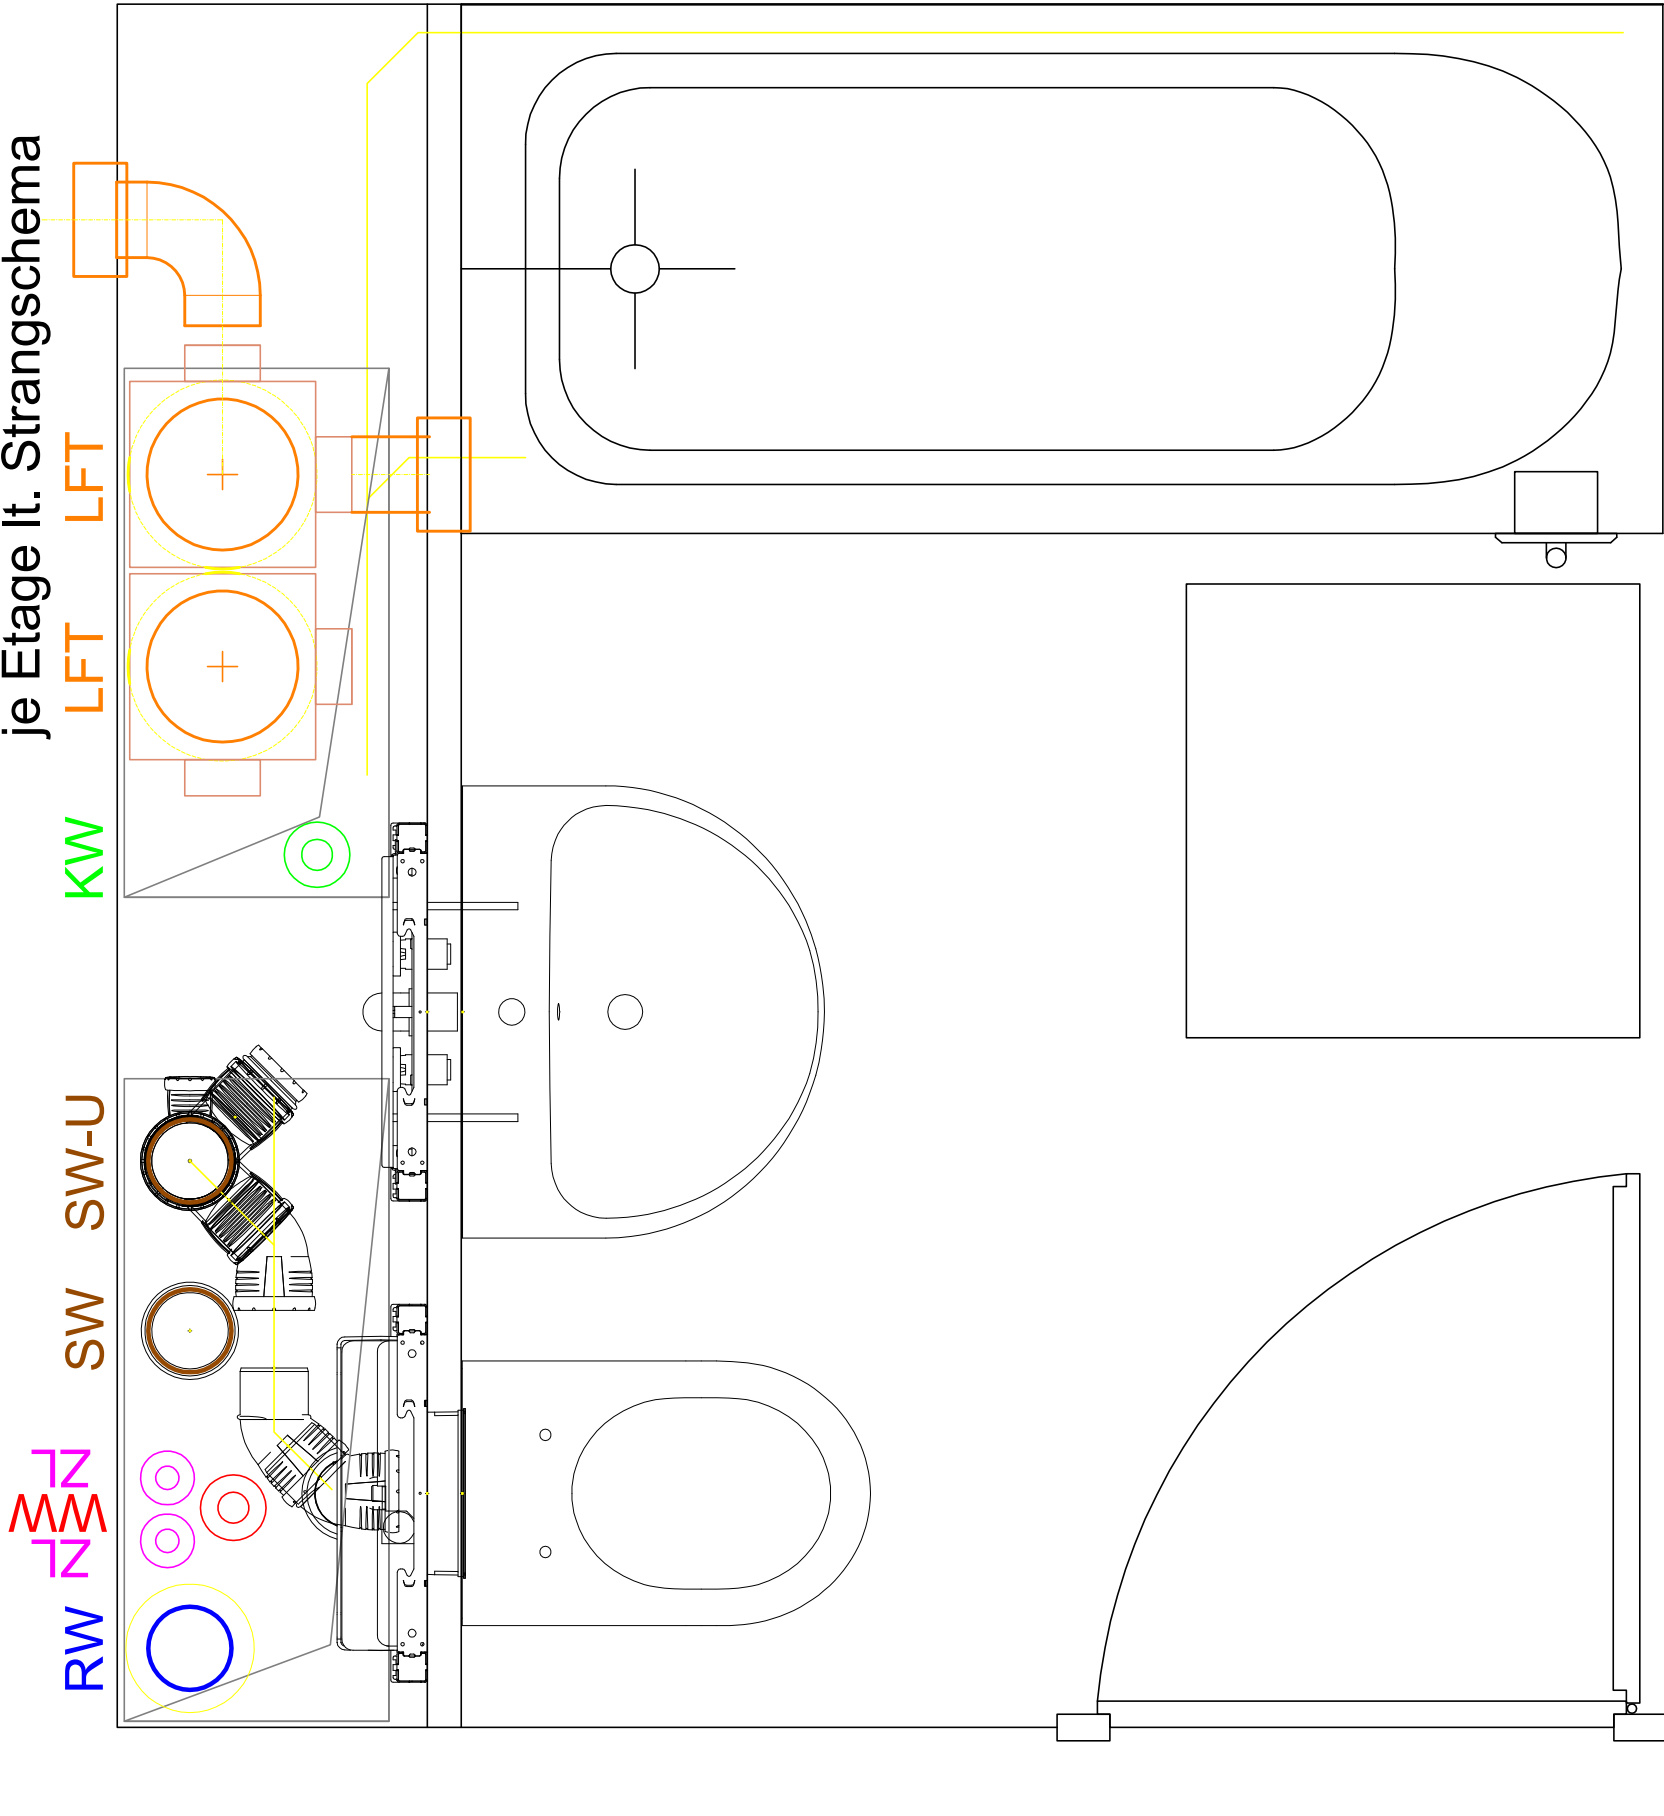


2.OG / ND SW mit Umgehungsitg.

## Baddetail der Whg. 2 - 9

(Whg. 1 gespiegelt)

ANSCHLÜSSE LÜFTUNG IM WECHSEL  
JE ETAGE IT. STRANGSCHEMA

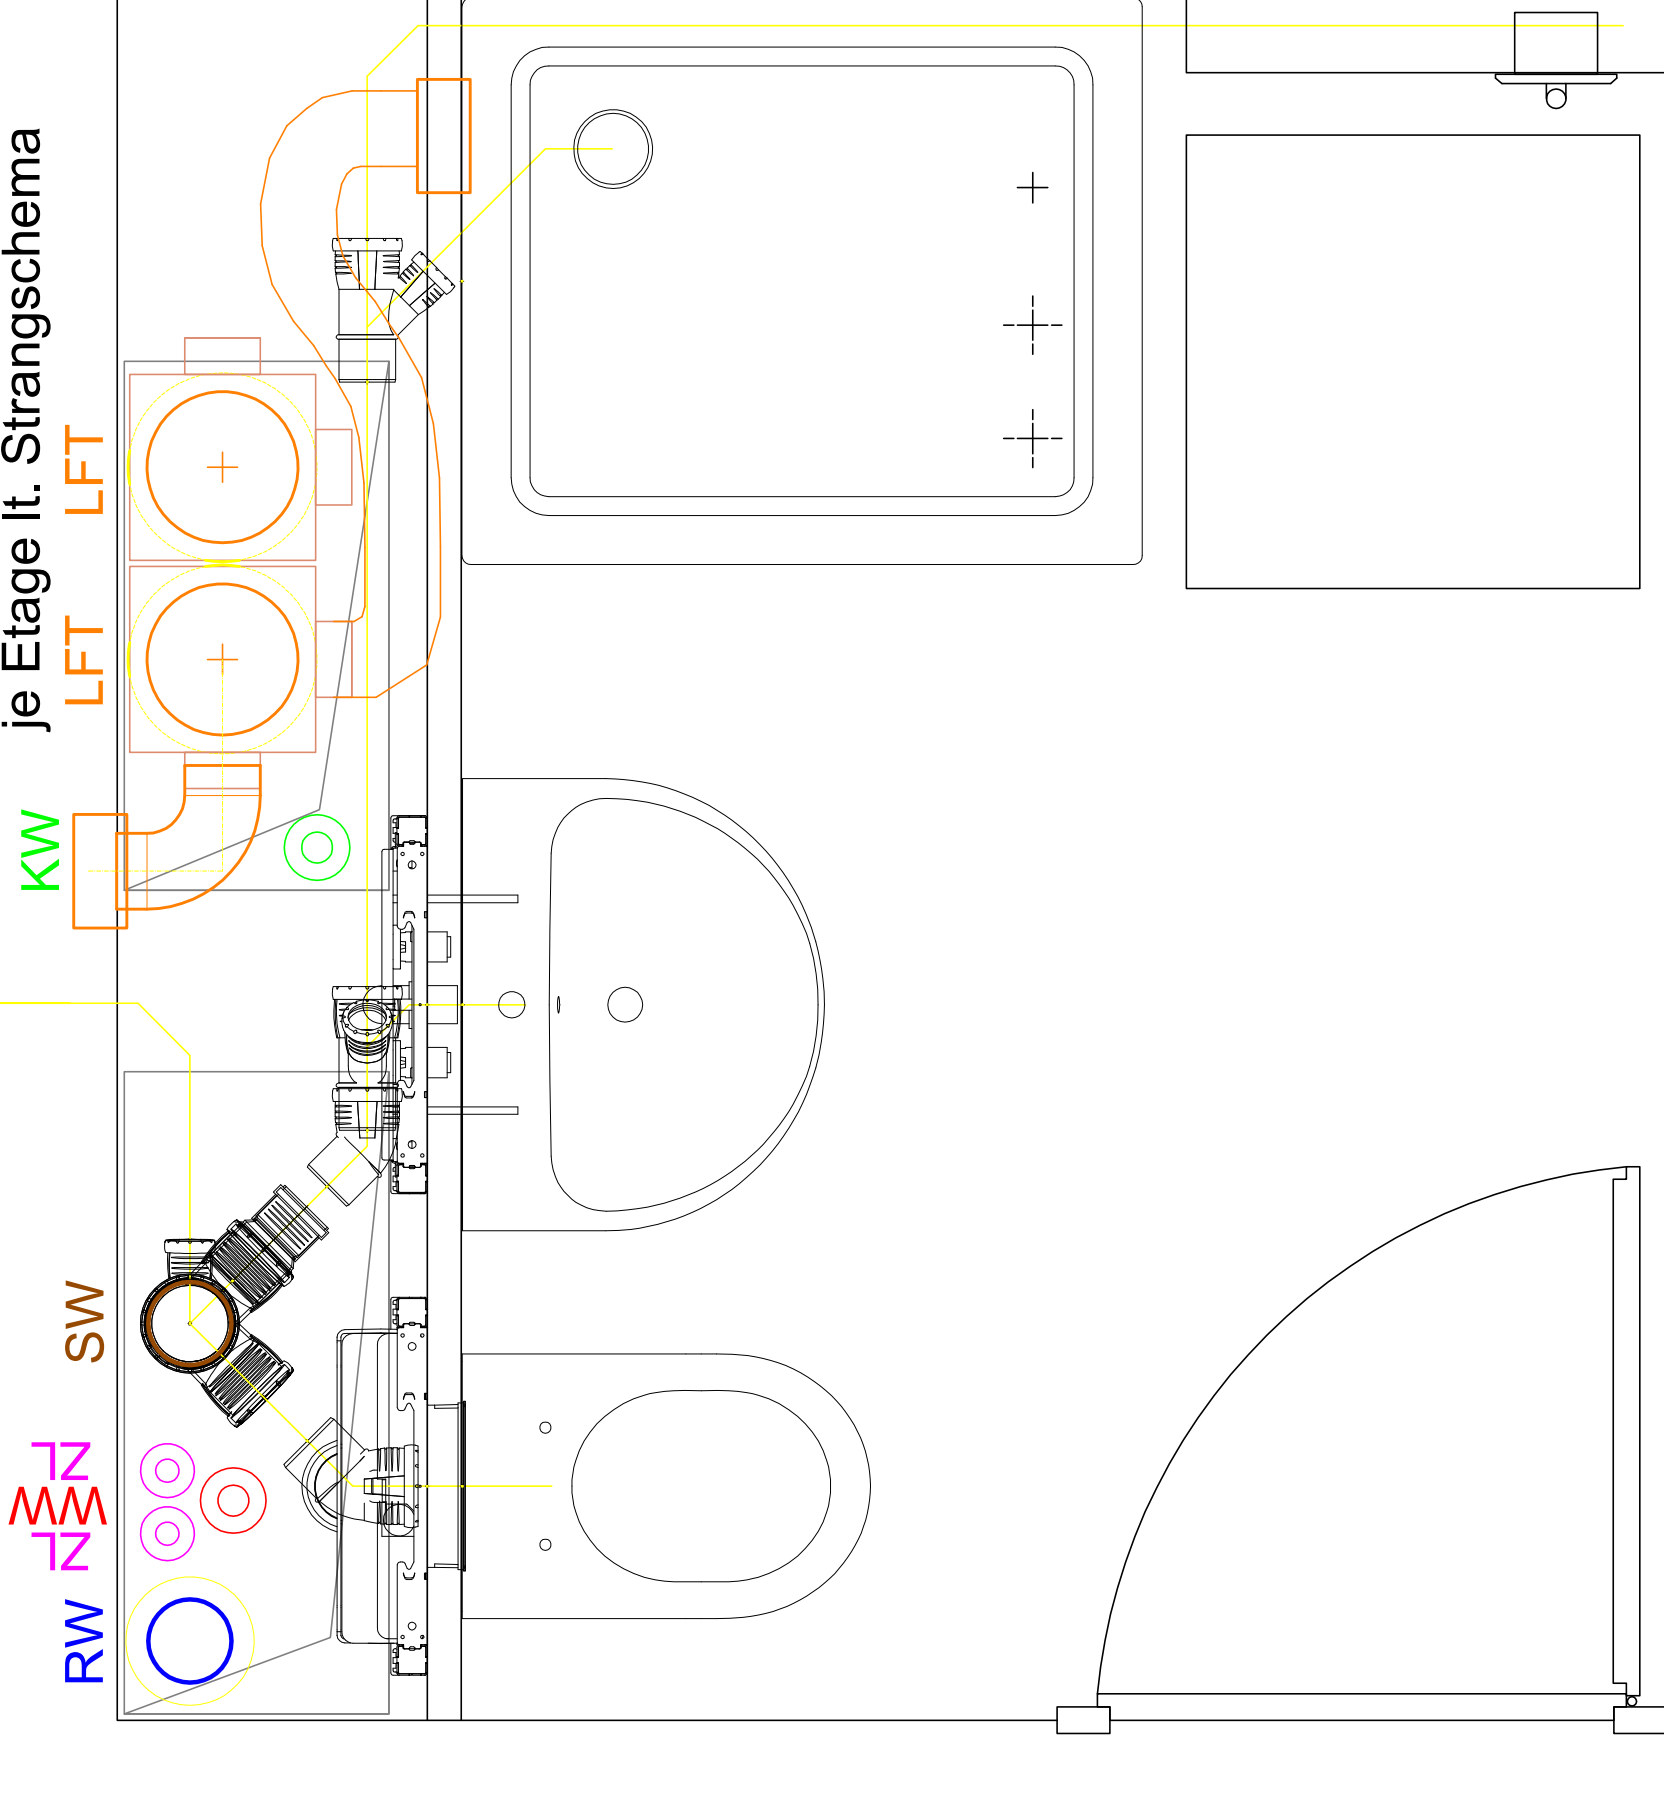


3.OG bis 6.OG / TW-Niederdruck

## Baddetail der Whg. 2 - 9

(Whg. 1 gespiegelt)

ANSCHLÜSSE LÜFTUNG IM WECHSEL  
JE ETAGE IT. STRANGSCHEMA

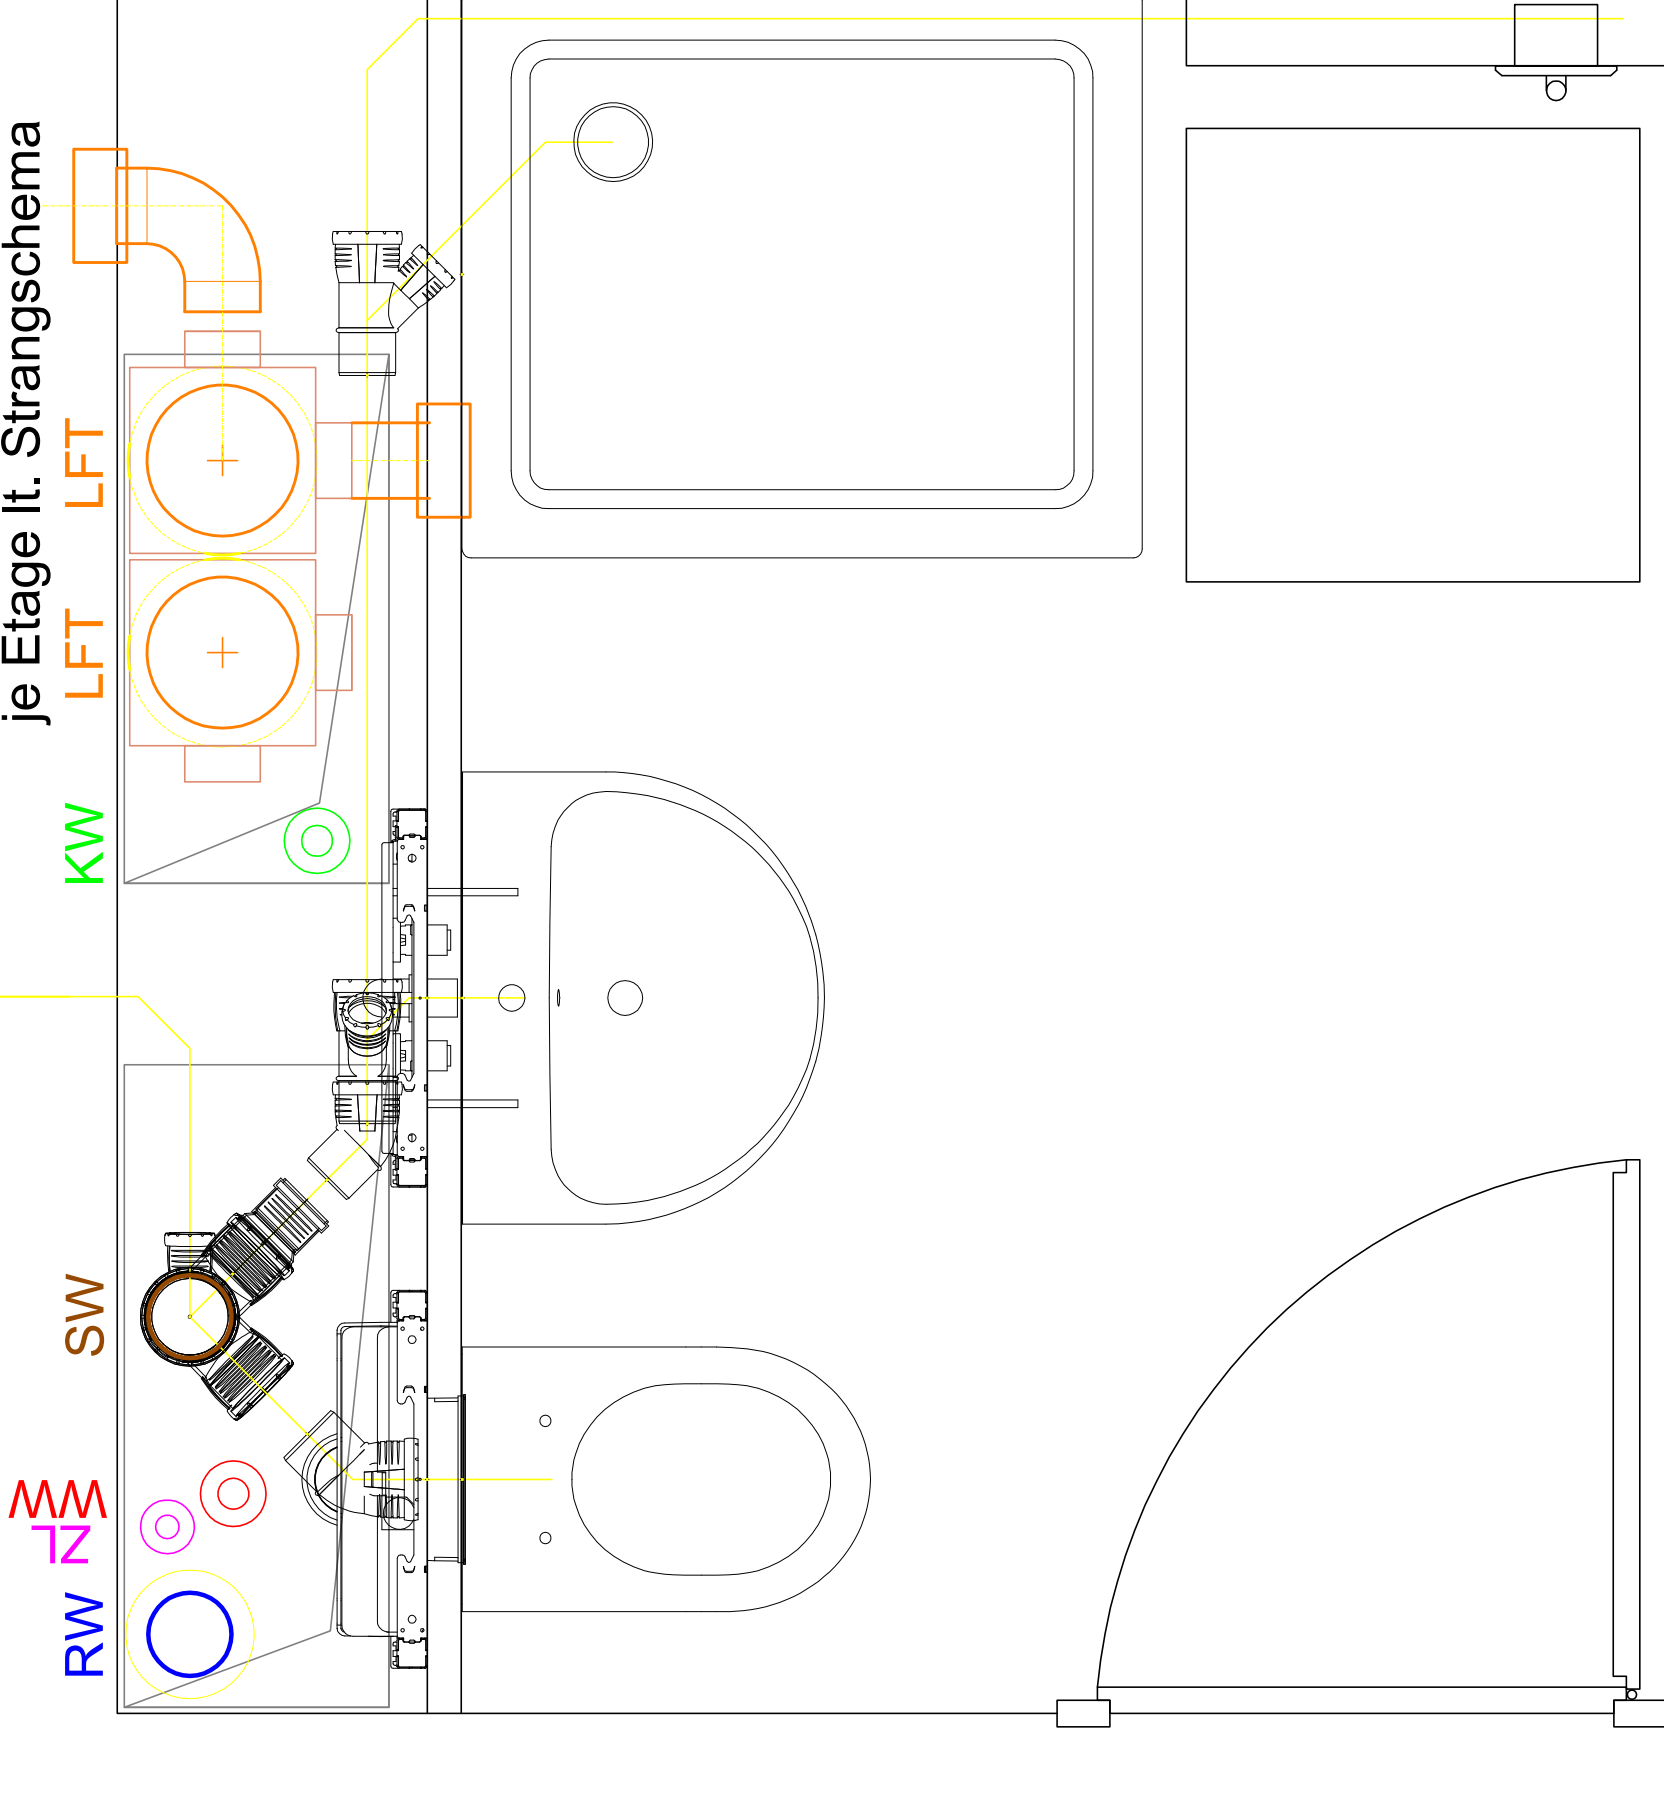

7.OG bis 13.OG / TW Hochdruck

WIRO Strangsanierung Warnowallee 6-9 - Baddetail

Index	Datum	Änderungen	Name

**WIRO**  
BAUHERR

WIRO Wohnen in Rostock  
Wohnungsgesellschaft mbH  
Lange Straße 38 in 18055 Rostock

FREIGABE - DATUM:      UNTERSCHRIFT:

**K & S**  
HILFE PLANUNG

**K&S Ingenieurplanung GmbH**  
Klima - Sanitär - Heizung  
Elektrotechnik • Solar

Anders Hierebik 2  
18069 Rostock  
Tel.: (0) 381-66 099 800  
Fax: (0) 381-66 099 820  
e-mail: info@ks-ing.de

FREIGABE - DATUM:      UNTERSCHRIFT:

BAUWAHNAME:  
**Strangsanierung  
Warnowallee 6-9  
18107 Rostock**

STUFE:  
**Ausführungsplanung**

PLANBEZEICHNUNG:  
**Baddetail der Wohnungen 2 bis 9  
(Wohnung 1 gespiegelt)**

GRUNDRISS:	AUSDRUCK VOM:	GEZEICHNET:	FORMAT:
	13.03.2026	K&S	300 x 1150
PLANINHALT:	STATUS:	Blätter:	INDEX
<b>Baddetail mit Schacht- Belegung LFT und SAN</b>	1 zu 10	A	BAD1