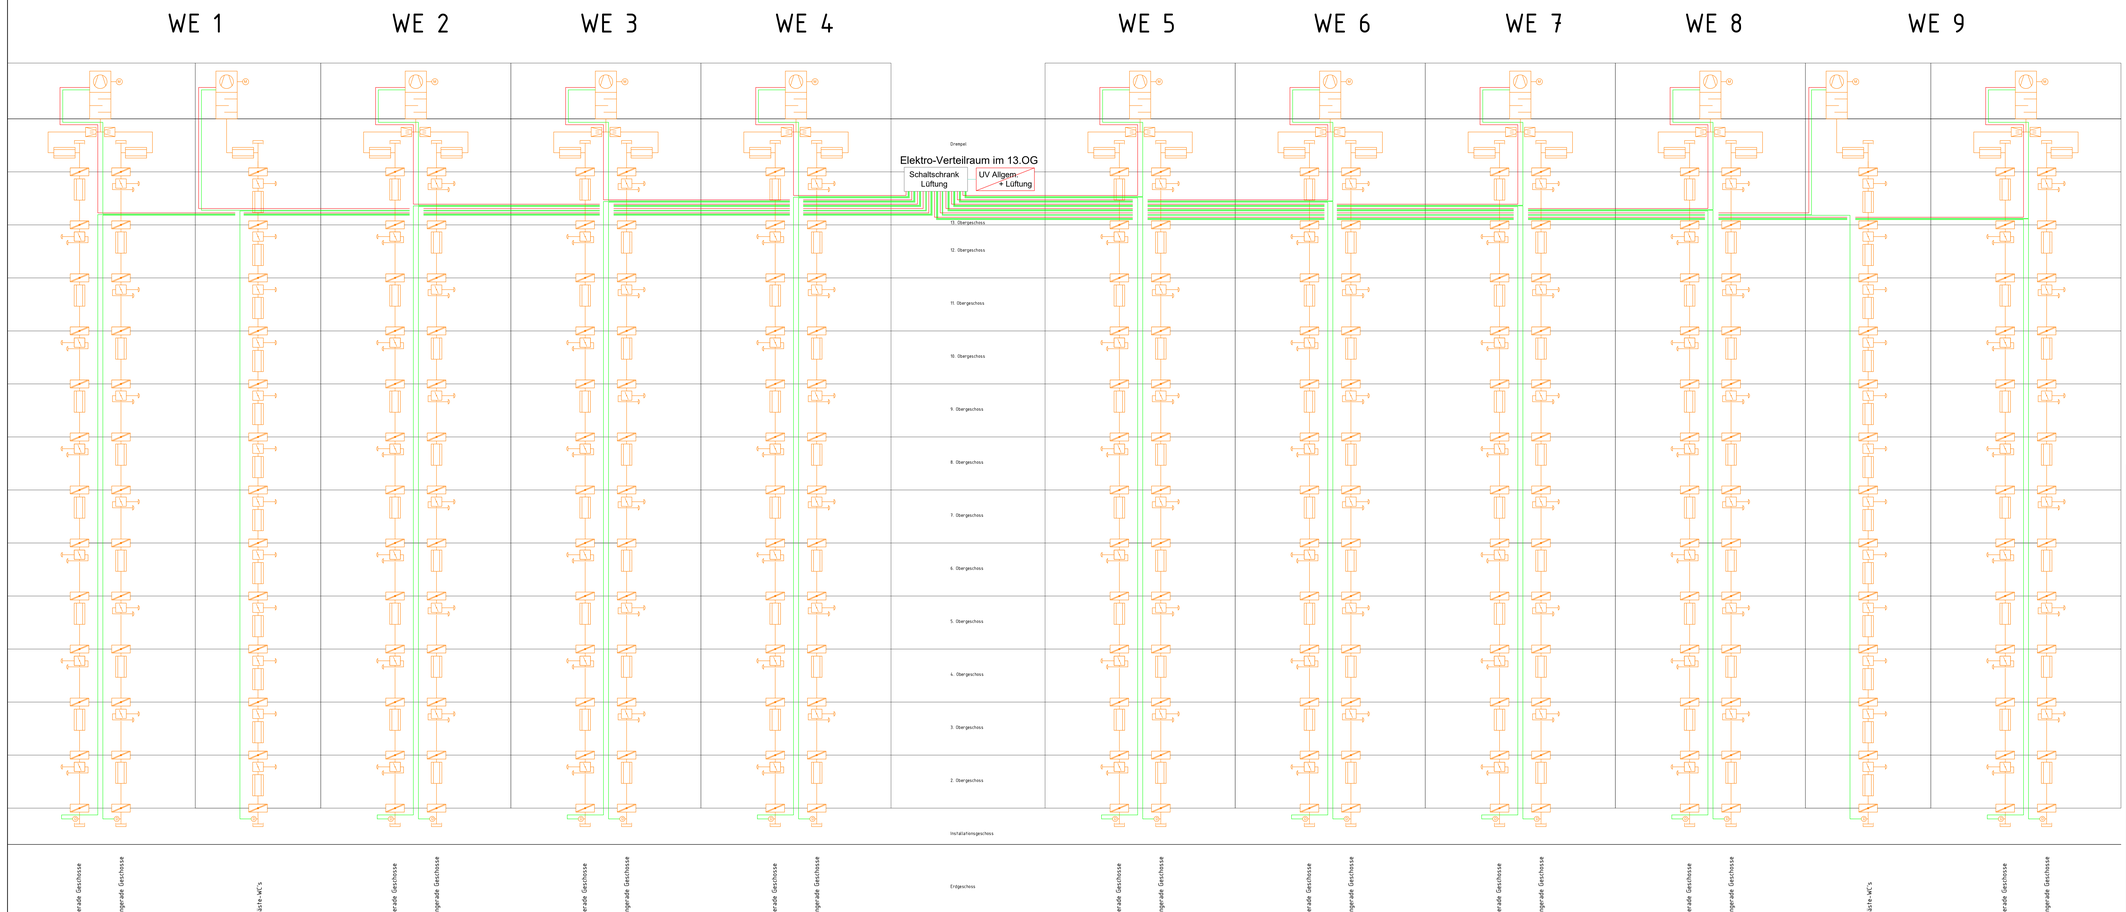

Motor

Druckdose

Steuerleitung 2 x 2 x 0,6 mm²
Versorgungsleitung 5 x 1,5 mm²

Schaltschrank für Dachlüfter

WIRO Strangsanierung Warnowallee 6-9 - ELT-Schema

Index	Datum	Änderungen	Name

ARCHITEKT

BAUHERR:

WIRO Wohnen in Rostock
Wohnungsgesellschaft mbH
Lange Straße 38 in 18055 Rostock

FREIGABE - DATUM: UNTERSCHRIFT:

HLSE PLANUNG

K&S Ingenieurplanung GmbH
Klima · Sanitär · Heizung
Elektrotechnik · Solar
An der Jägerbrück 2
18069 Rostock
Tel.: (0) 381-66 099 880
Fax: (0) 381-66 099 820
e-mail: info@ks-ing.de

FREIGABE - DATUM: UNTERSCHRIFT:

BAUMAßNAHME:

Strangsanierung
Warnowallee 6-9
18107 Rostock

STUFE:

Ausführungsplanung

PLANBEZEICHNUNG:

Strangschema ELT für Lüftung

GRUNDRISS:	AUSDRUCK VOM:	GEZEICHNET:	FORMAT:
	13.03.2026	K&S	600 x 1360

PLANINHALT:

Strangschema je Haus

STATUS	Maßstab:	Zeichn.-Nr.:	INDEX
A	ohne	WA-ELT	-