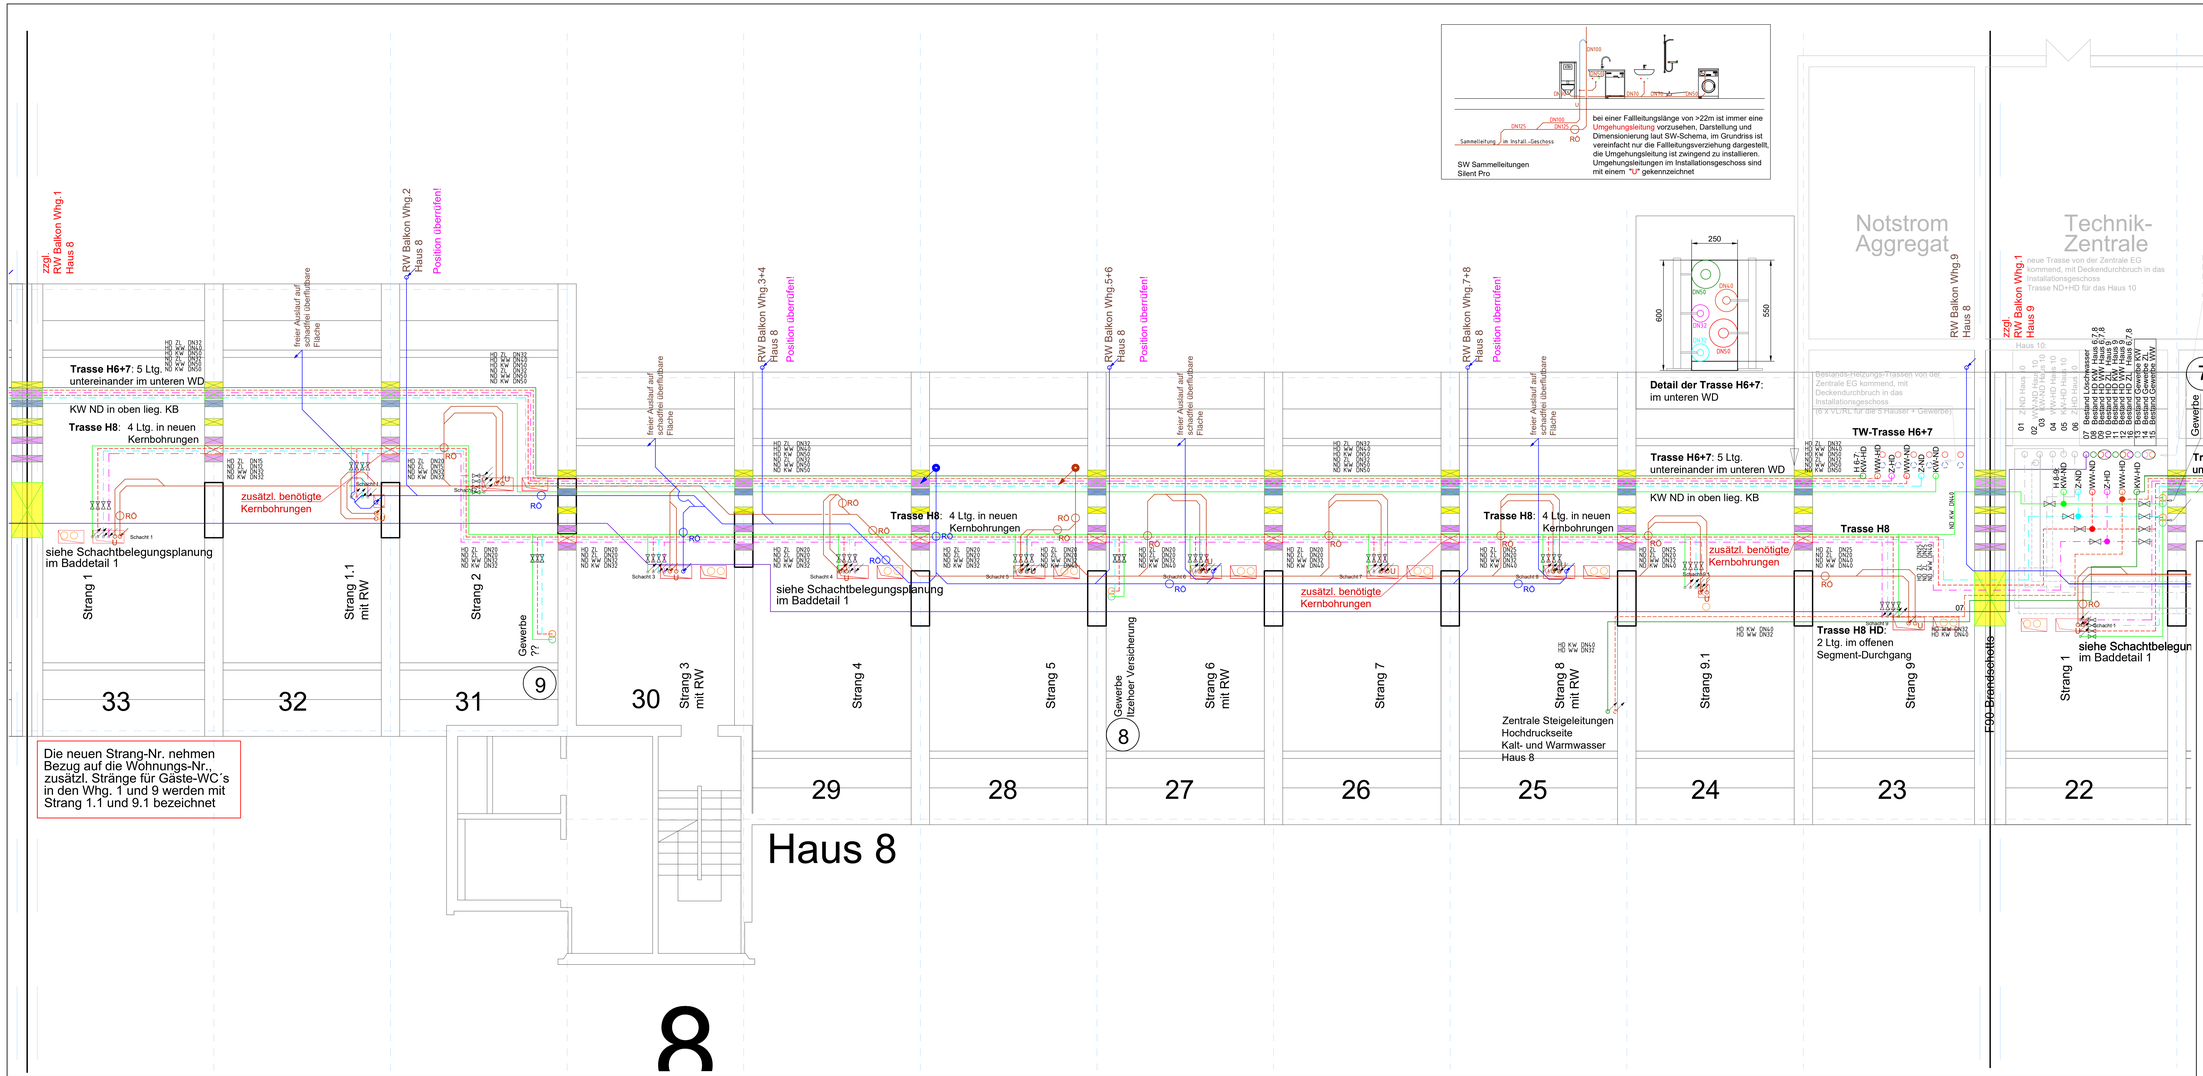

WIRO Strangsanierung Warnowallee 8 - InstG - NEU

Index	Datum	Änderungen	Name

ARCHITEKT

BAUHERR
WIRO Wohnen in Rostock
Wohnungsgesellschaft mbH
Lange Straße 38 in 18055 Rostock
FREIGABE - DATUM: UNTERSCHRIFT:

HLSE PLANUNG
K&S Ingenieurplanung GmbH
Klima + Sanitär + Heizung
Elektrotechnik + Solar
An der Jägerbäk 2
18069 Rostock
Tel.: (0) 381-66 099 880
Fax: (0) 381-66 099 820
e-mail: info@ks-ing.de
FREIGABE - DATUM: UNTERSCHRIFT:

BAUMASSNAHME:
Strangsanierung
Warnowallee 6-9
18107 Rostock

STUFE: Ausführungsplanung

PLANBEZEICHNUNG: Installationsgeschoss Haus 8

GRUNDRISS:	AUSDRUCK VOM	GEZEICHNET:	FORMAT:	MAßSTAB:
InstG	13.03.2027	K&S	600 x 1400	1:50

PLANINHALT: Neu-Installationsplan TW/ SW / RW / LFT

STATUS: A

Zeichn.-Nr.: WA8_SL1

INDEX: -

8