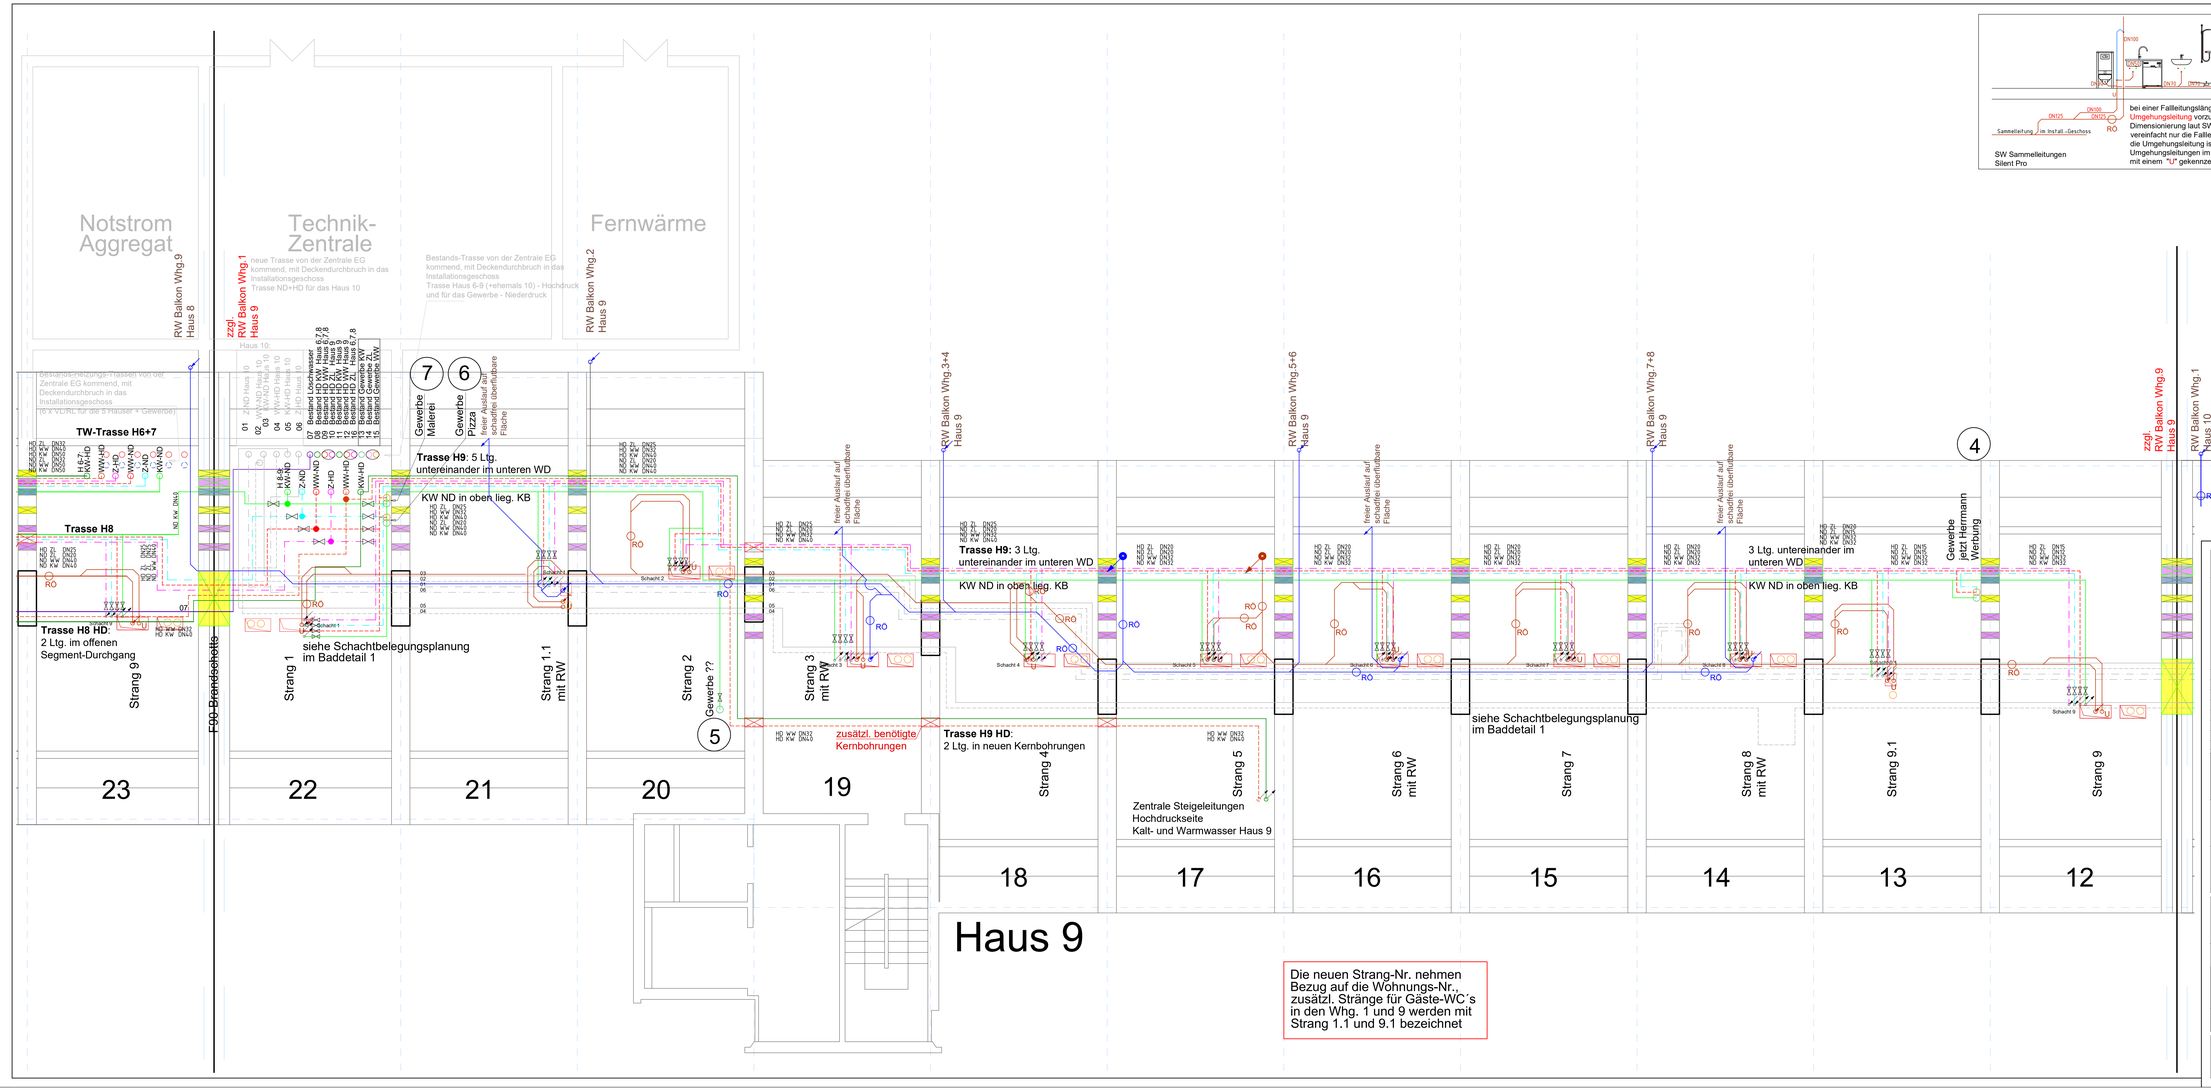

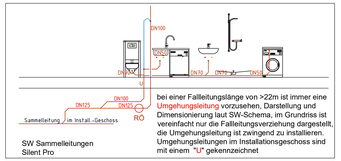

bei einer Fallleitungslänge von >22m ist immer eine Umgehungsleitung vorzusehen. Darstellung und Dimensionierung laut SW-Schema, im Grundriss ist vereinfacht nur die Fallleitungsverziehung dargestellt, die Umgehungsleitung ist zwingend zu installieren. Umgehungsleitungen im Installationsgeschoss sind mit einem "U" gekennzeichnet

LEGENDE

- 01 Z-ND Haus 10
- 02 WW-ND Haus 10
- 03 KW-ND Haus 10
- 04 WW-HD Haus 10
- 05 KW-HD Haus 10
- 06 Z-HD Haus 10
- 07 Bestand Löschwasser
- 08 Bestand HD KW Haus 6,7,8
- 09 Bestand HD WW Haus 6,7,8
- 10 Bestand HD Z-L Haus 6,7,8
- 11 Bestand HD KW Haus 9
- 12 Bestand HD WW Haus 9
- 16 Bestand HD ZL Haus 6,7,8
- 13 Bestand Gewerbe KW
- 14 Bestand Gewerbe ZL
- 15 Bestand Gewerbe WW

- KW-ND Haus 6-7
- Z-ND Haus 6-7
- WW-ND Haus 6-7
- Z-HD Haus 6-7
- WW-HD Haus 6-7
- KW-HD Haus 6-7

- KW-ND Haus 8-9
- Z-ND Haus 8-9
- WW-ND Haus 8-9
- Z-HD Haus 8-9
- WW-HD Haus 8-9
- KW-HD Haus 8-9

- RW Haus 6-9 neu
- SW Haus 6-9 neu

- Lüftungsrohr /-steiger
- Fließrichtungspfeile (Pfeil in Richtung des Mediums)

Leitungsdimensionen und Artikelauswahl der Armaturen sowie deren Voreinstellung sind den Strangschemen zu entnehmen,

Durchbrüche:
- WD nutzbar, nur ELT-Kabel darin
- WD erst nutzbar nach Rückbau TW-Ltg.
- WD nicht nutzbar / belegt
- WD LxH 25x60 o. FB
- KB Ø180 UKD
- WD neu / wird zusätzlich benötigt

WIRO Strangsanierung Warnowallee 9 - InstG - NEU

Index	Datum	Änderungen	Name

ARCHITEKT

BAUHERR: WIRO Wohnen in Rostock
Wohnungsgesellschaft mbH
Lange Straße 38 in 18055 Rostock
FREIGABE - DATUM: UNTERSCHRIFT:

HLSE PLANUNG: K&S Ingenieurplanung GmbH
Klima + Sanitär + Heizung
Elektrotechnik + Solar
An der Jägerbäk 2
18069 Rostock
Tel.: (0) 381-66 099 880
Fax: (0) 381-66 099 820
e-mail: info@ks-ing.de
FREIGABE - DATUM: UNTERSCHRIFT:

BAUMASSNAHME: Strangsanierung
Warnowallee 6-9
18107 Rostock

STUFE: Ausführungsplanung

PLANBEZEICHNUNG: Installationsgeschoss Haus 9

GRUNDRISS:	AUSGRUCK VOM:	GEZEICHNET:	FORMAT:	MASSTAB:
InstG	13.03.2027	K&S	600 x 1400	1:50

PLANINHALT: Neu-Installationsplan
TW/ SW / RW / LFT

STATUS: A
Zeichn.-Nr.: WA9_SL1
INDEX: -