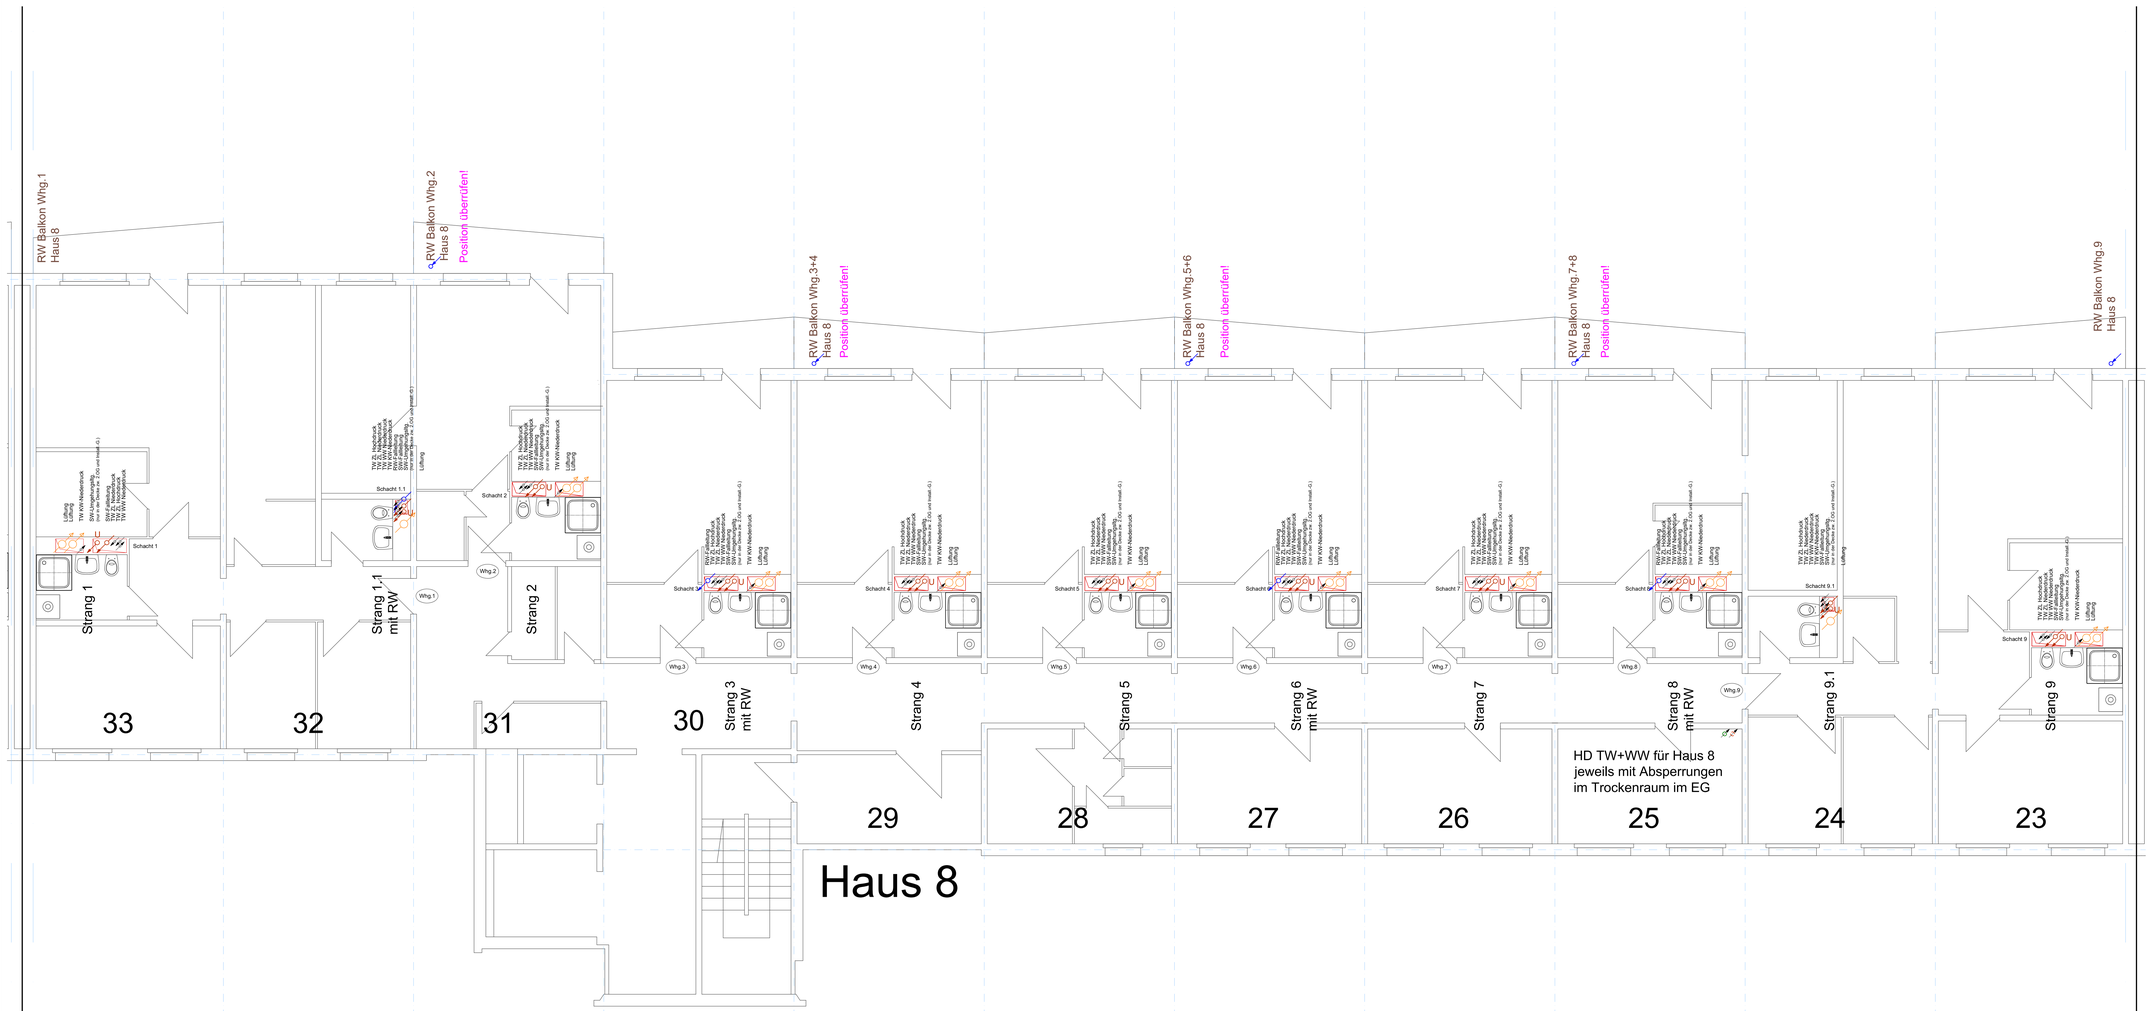

LEGENDE

- RW Haus 6-9 neu
- SW Haus 6-9 neu
- Lüftungsrohr /-steiger
- Fließrichtungspfeile (Pfeil in Richtung des Mediums)

Leitungsdimensionen und Artikelauswahl der Armaturen sowie deren Voreinstellung sind den Strangschemen zu entnehmen,

WIRO Strangsanierung Warnowallee 8 - SL 2.-6.OG ND

Index	Datum	Änderungen	Name

ARCHITEKT

BAUHERR:

WIRO Wohnen in Rostock
Wohnungsgesellschaft mbH
Lange Straße 38 in 18055 Rostock

FREIGABE - DATUM: UNTERSCHRIFT:

HLSE PLANUNG:

K&S Ingenieurplanung GmbH
Klima · Sanitär · Heizung
Elektrotechnik · Solar
An der Jägerbäk 2
18069 Rostock
Tel.: (0) 381-66 099 800
Fax: (0) 381-66 099 820
e-mail: info@ks-ing.de

FREIGABE - DATUM: UNTERSCHRIFT:

BAUMAßNAHME:

Strangsanierung
Warnowallee 6-9
18107 Rostock

STUFE: Ausführungsplanung

PLANBEZEICHNUNG: 2. bis 6.Obergeschoss Haus 8

GRUNDRISS:	AUSDRUCK VOM:	GEZEICHNET:	FORMAT:	MAßSTAB:
2.-6.OG	13.03.2027	K&S	600 x 1300	1:50

PLANINHALT: Trinkwassersystem Niederdruck
Sanitär- & Lüftungsinstallationen

STATUS: A — ohne

Zeichn.-Nr.: WA8_SNL2 — INDEX: -