Haus 8

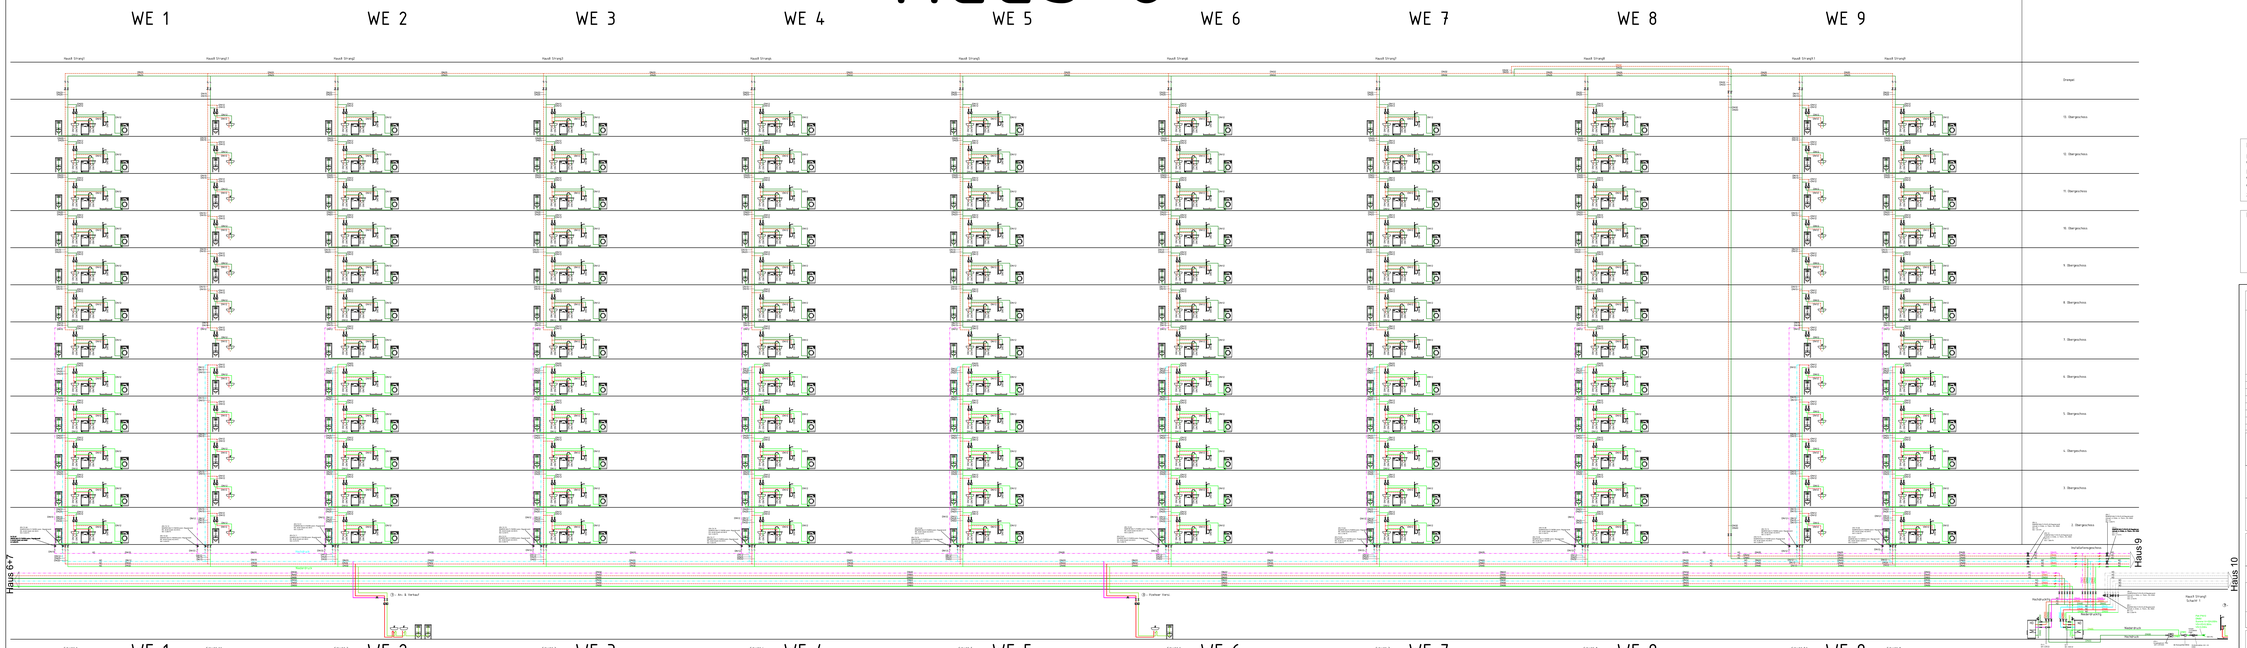

Berechnungsgrundlagen:

Durchflussberechnungstyp / Durchfluss Kaltwasser - Warmwasser in l/s

WC:	normal	/ 0,13
DU / BW:	normal	/ 0,15 - 0,15
WT:	ignoriert	
WM:	ignoriert	
Spüle mit GS:	normal	/ 0,07 - 0,07 (GS ignoriert)

LEGENDE

- TW kalt HD
- TW Warm HD
- TW Zirkulation HD
- TW kalt ND
- TW Warm ND
- TW Zirkulation ND

WIRO Strangsanierung Warnowallee 8 - TW-Schema

Index	Datum	Änderungen	Name

ARCHITEKT

BAUHERR

WIRO Wohnen in Rostock
Wohnungsgesellschaft mbH
Lange Straße 38 in 18055 Rostock

PRÜFUNG - DATUM | UNTERSCHRIFT

K&S Ingenieurplanung GmbH
Klima - Sanitär - Heizung
Elektrotechnik - Solar

Ar der Jägerbäk 2
18069 Rostock
Tel.: 49 381 444 099 00
Fax.: 49 381 44 099 029
e-mail: info@ks-ing.de

PRÜFUNG - DATUM | UNTERSCHRIFT

BAUMAßNAHME:

Strangsanierung
Warnowallee 6-9
18107 Rostock

STUFE:

Ausführungsplanung

PLANBEZEICHNUNG:

Strangschema Trinkwasser

GRUNDRISS:	AUSDRUCK VOM:	MASSSTAB:	FORMAT:
	13.03.2026	K&S	600 x 1050

PLANINHALT:

Strangschema Haus 8

STATUS: A

Anlage:
ohne

Datum: Nr.: WAB-TWS

INDEX: -