




GRUNDRISS

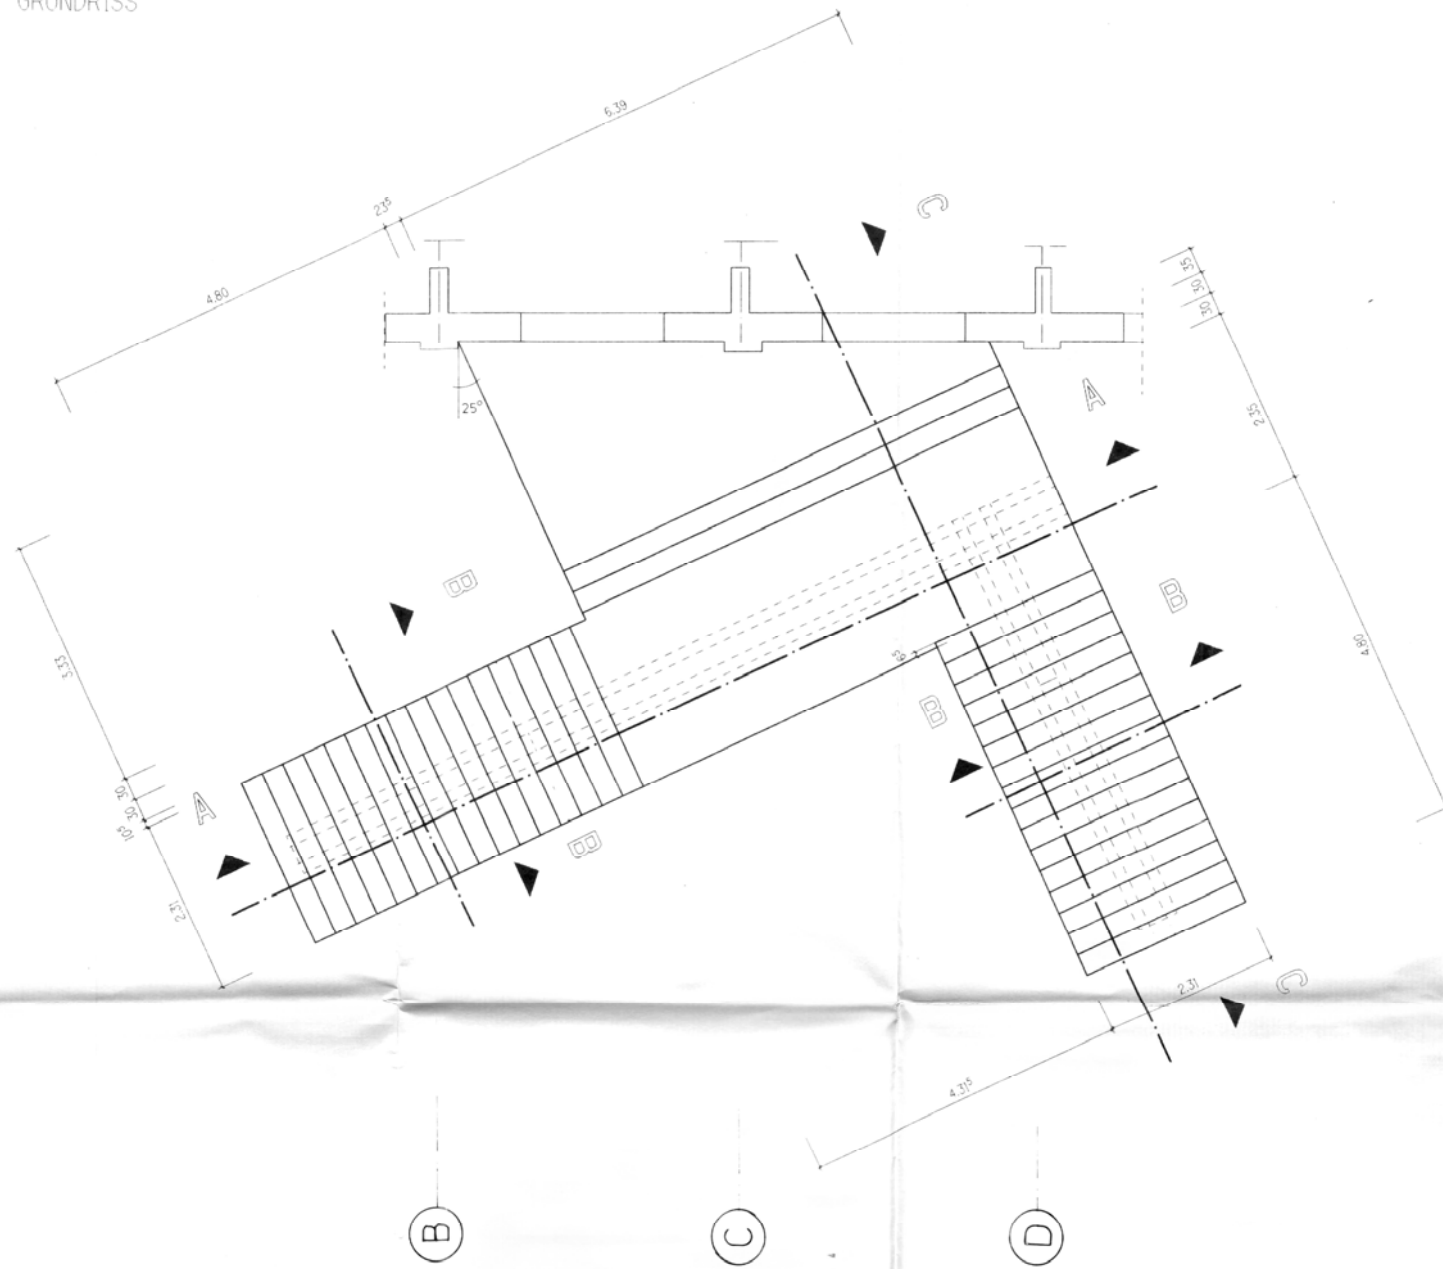


SCHNITT A_A

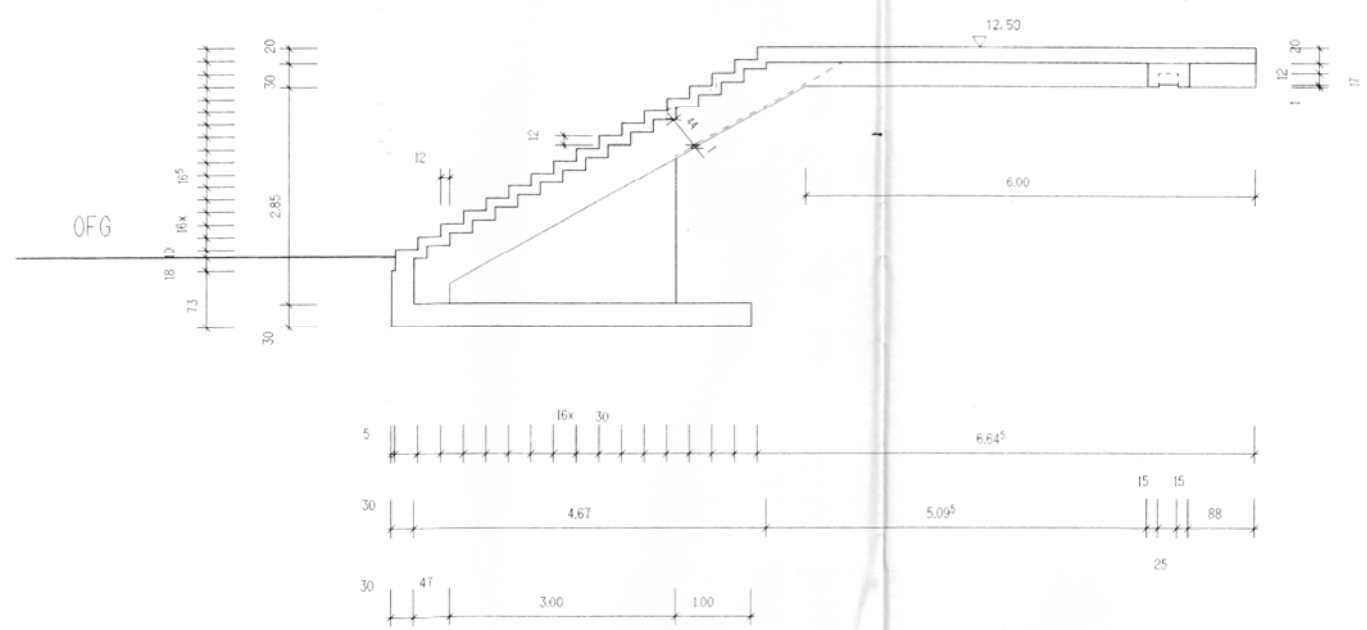


SCHNITT C-C

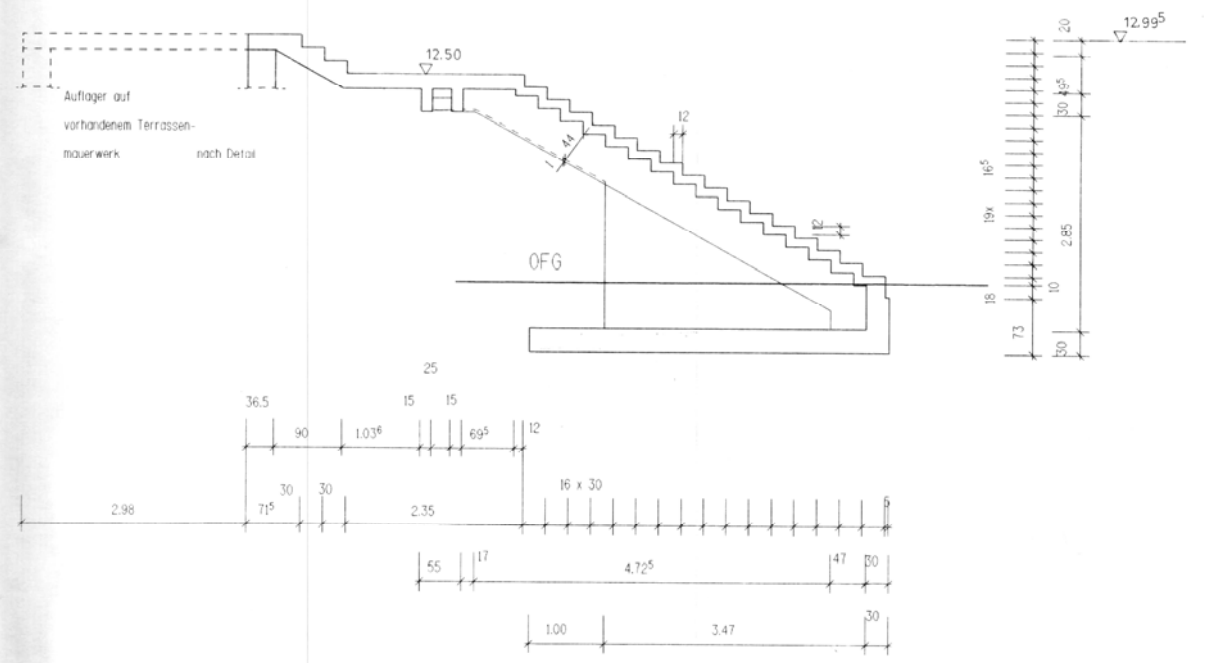

DETAIL TREPPEN AUFLAGER

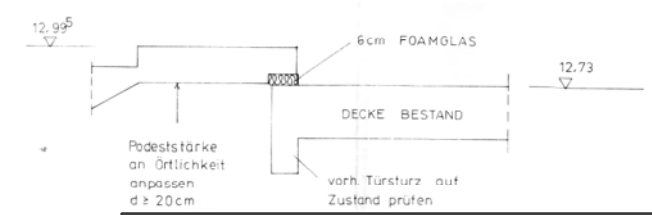

SCHNITT B-B

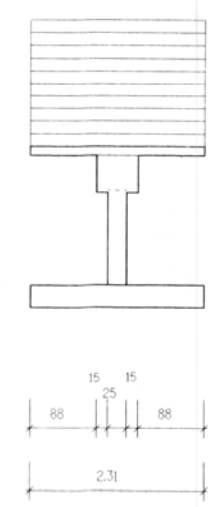

Bauvorhaben			
Prüfung und Sanierung Treppenanlage			
WI 5156 Lange Str. 10-15 18055 Rostock			
Bauherr			
WIRO Wohnen in Rostock Wohnungsgesellschaft mbH			
Lange Straße 38 18055 Rostock			
Tel. 0381 4567-0			
Architekt		Freigabe Architekt	
Scheidenbach & Vorberg Architekten PartGmbB			
Kröpeliner Straße 80 18055 Rostock			
Tel. 0381 8577259 Fax 0381 8577260 office@sv-architekten.de			
Planungsphase		Planinhalt	
Ausschreibung		Bestandsplan Treppe	
Best.-Nr.	Blatt-Nr.	Masstab	Datum
M-2025-000220	A-1.1	1:100	15.05.2026

