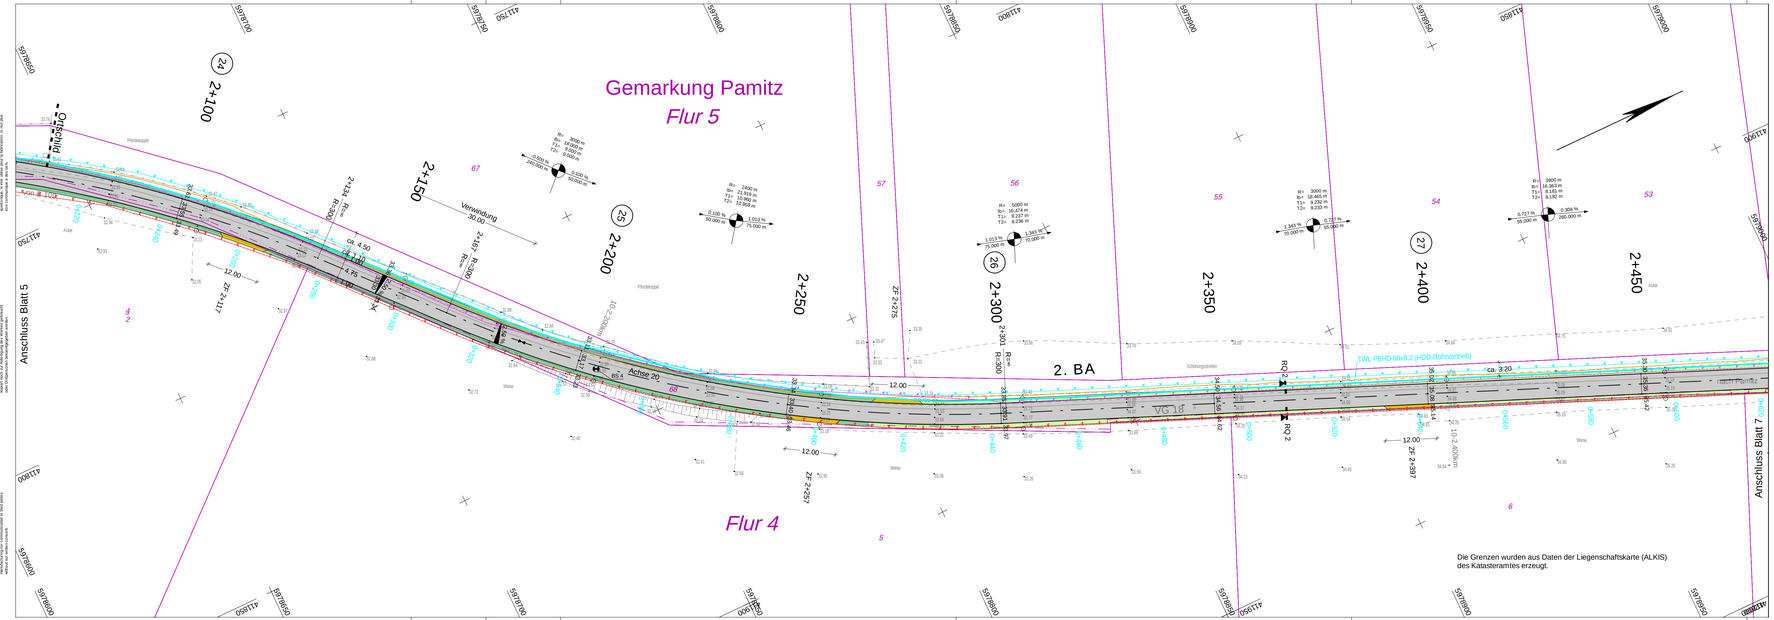

Zeichenerklärung

Planung*

- Fahrbahn (Asphaltbeton)
- Bankett (Schottertragschicht)
- Bankett (Schotterrasen)
- Zufahrt (Asphaltbeton)
- Gehweg
- mit vorh. Material angleichen
- Querneigung
- Hoch- und Tiefpunkt
- Neigungsbrechpunkt mit Angabe von: Ausrundungshalbmesser, Längsneigung und Abstand zum nächsten Neigungsbrechpunkt
- Querprofil
- Straßenquerschnitt

Sonstiges

- Bohrsondierung
- vorh. Leuchte
- vorh. Baum/ vorh. Baum fällen
- Gehölz roden

Verwaltung

- Zusammengehörigkeitsgrenze
- Gemarkungsgrenze
- Flurgrenze
- Flurstücksgrenze
- Flurstücksnummer

Regenwasserableitung:

vorhanden	geplant	
		Regenwasserkanal
		RW-Schacht
		Straßenablauf
		Durchlass

Versorgungseinrichtungen

vorhanden

- Trinkwasser (gepl. PEHD d63)
- Edis E-Kabel
- Edis E-Leitung
- Gas Ontras
- Telekom FM-Kabel
- Breitband
- SW-Kanal
- SW-Schacht

Die dargestellten Leitungen dienen nur zur Übersicht.

(die farbliche Flächengestaltung (nach RE) verdeutlicht die Funktion, nicht die Befestigung)

Leitungsinformation nicht zur Maßentnahme geeignet

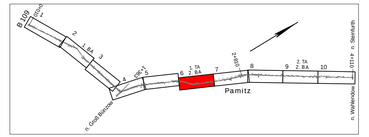

Entwurfsbearbeitung:		Datum	Zeichen
Ingenieurbüro D. Neuhaus & Partner GmbH	bearbeitet	Dez. 2025	H.-G. Erdmann
	gezeichnet	Dez. 2025	C. Rühle
	geprüft:		

August-Bebel-Straße 29 · 17389 Anklam · Fon 0 39 71 / 28 66 -0 · Fax 0 39 71 / 28 66 -99 · info@bsp-ak.de · www.ingenieurbuero-neuhaus.de

Geplottet: 08.04.25 | Stand: 2023-299_HOAI 1- 5 | Lageplan 06.pit | zu: Ergänzungen:

Lagesystem: ETRS89, UTM Zone 33

Höhensystem: DHHN2016 (m ü. NHN)

Aufnahme: Mai 2024 Hannak (Verm.Ing.)

Feldvergleich:

Kataster:

Bauherr: Landkreis Vorpommern-Greifswald

Unterlage	5
Blatt Nr.	6
Reg. Nr.	2023-299

HOAI 1 - 5
Ausbau der Kreisstraße VG 18
von B109 - Pamitz
2. BA

	Datum	Zeichen
bearbeitet		
gezeichnet		
geprüft		

Lageplan 6

Maßstab: 1 : 500

Aufgestellt

den

Blattgröße: 120.5/29.7 Fläche: 0.358m²

oarDJ