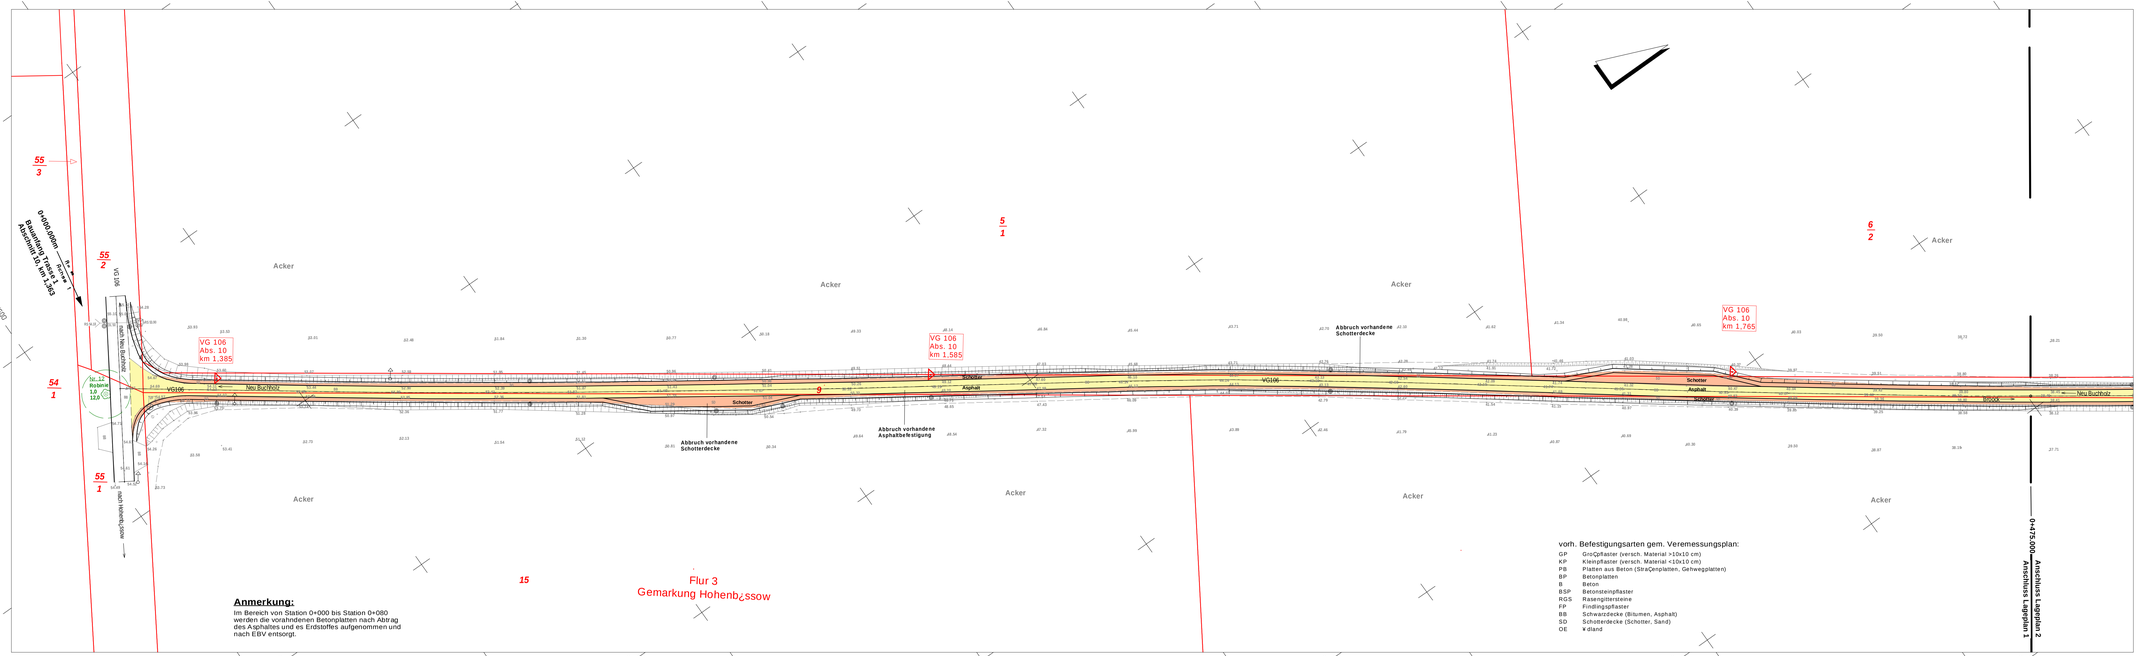

Anmerkung:
Im Bereich von Station 0+000 bis Station 0+080 werden die vorahndenen Betonplatten nach Abtrag des Asphaltes und es Erdstoffes aufgenommen und nach EBV entsorgt.

vorh. Befestigungsarten gem. Veremessungsplan:

GP	Großpflaster (versch. Material >10x10 cm)
KP	Kleinpflaster (versch. Material <10x10 cm)
PB	Platten aus Beton (Straßenplatten, Gehwegplatten)
BP	Betonplatten
B	Beton
BSP	Betonsteinpflaster
RGS	Rasengittersteine
FP	Findlingspflaster
BB	Schwarzdecke (Bitumen, Asphalt)
SD	Schotterdecke (Schotter, Sand)
OE	Wdland

Zeichenerklärung:

- Abbruch vorhandene Befestigung Asphalt, Gesamtfläche ca. 2.815 m²
- Abbruch vorhandene Befestigung Großpflaster, Gesamtfläche ca. 29 m²
- Abbruch vorhandene Schotterdecke, Gesamtfläche ca. 1.828 m²

1 2 3

Auftragnehmer:

Ingenieurbüro
Schmidt & Partner GmbH
18439 Stralsund, Wamemünde 25, Telefon (03831) 28 4 0, Fax (03831) 29 13 65
E-Mail: buero@ib-schmidt-und-partner.de

	Datum	Zeichen
bearbeitet	03/2026	R. Kof ptel
gezeichnet	03/2026	B. Pysall
gepr¿ft	03/2026	ppa. D. Gutdav

730442/AP/230442_Abbruch 01

442/23

Auftraggeber:

Landkreis Vorpommern-Greifswald
FeldstraÇe 85a
17489 Greifswald

Tel.: 03834 / 8760-3303 Fax: 03834 / 8760-93326

	Datum	Zeichen
gepr¿ft		

Nr.	Art der nderung	Datum	Zeichen

Ausf¿hrungsplanung

StraÇenbauverwaltung
Landkreis Vorpommern-Greifswald

StraÇe / Abschn.-Nr. / Station: (von - bis)
VG 106, Abs. 10, km 1,363 - km 2,538

PROJIS-Nr.:

Unterlage / Blatt-Nr.: 16.1 / 1

Abbruchplan 1
St. 0+000 bis St. 0+475,000

MaÇstab: 1 : 500

Erneuerung KreisstraÇe VG 106
Neu Buchholz - Brook

aufgestellt:

den

Grundplan erstellt:

Ingenieurteam Nord GbR
Vermessungsbüro
Hainholzstraße 6A
18435 Stralsund

gemessen am Januar 2024 | Lagebezug: ETRS89 UTM33
Auftrags-Nr.: ST226033 | H*henbezug: DHHN 2016

Die Flurst¿cksgrenzen und die GebÄude wurden aus dem ALKIS (Amtliches Liegenschaftskatasterinformationssystem) ¿bernommen und dienen nur ¦ berichtszwecken.

Maßstab: 1:20 x 0,37 = 0,47 m