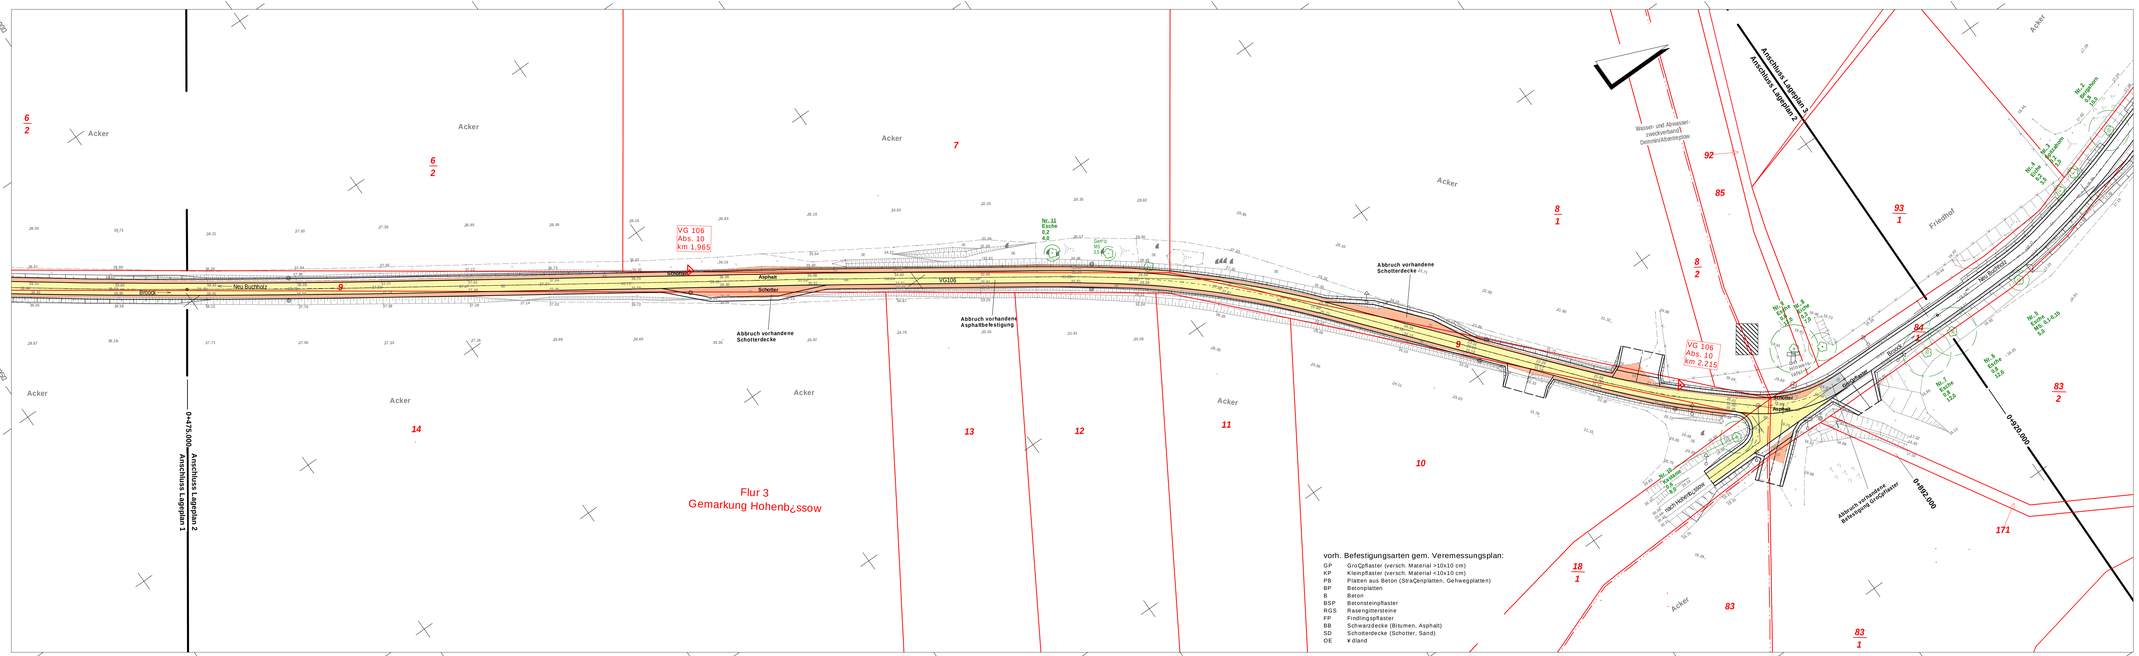

Zeichenerk^ rung:

- Abbruch vorhandene Befestigung Asphalt, Geaamtf^che ca. 2.815 m¡
- Abbruch vorhandene Befestigung GroQpflaster, Gesamtf^che ca. 29 m¡
- Abbruch vorhandene Schotterdecke, Gesamtf^che ca. 1.828 m¡

1 2 3

Auftragnehmer:

Ingenieurbüro
Schmidt & Partner GmbH
18439 Stralsund, Wiesenstraße 15, Telefon (03831) 28 43 0, Fax (03831) 29 13 65
E-Mail: buero@b-sch-mid-und-partner.de

	Datum	Zeichen
bearbeitet	03/2026	R. Kof¿pfel
gezeichnet	03/2026	B. Pysall
gepr¿ft	03/2026	gez. D. Guddav

230442/AF/230442_Abbruch 02

442/23

Auftraggeber:

Landkreis Vorpommern-Greifswald
FeldstraQe 85a
17489 Greifswald

Tel.: 03834 / 8760-3303 Fax: 03834 / 8760-93326

	Datum	Zeichen
gepr¿ft		

Nr.	Art der nderung	Datum	Zeichen

Ausf¿hrungsplanung

StraQenbauverwaltung
Landkreis Vorpommern-Greifswald

StraQe / Abschn.-Nr. / Station: (von - bis)
VG 106, Abs. 10, km 1,363 - km 2,538

Unterlage / Blatt-Nr.: 16.1 / 2

Abbruchplan 2
St. 0+475,000 bis 0+920,000

PROJIS-Nr.:

MaQstab: 1 : 500

Erneuerung KreisstraQe VG 106
Neu Buchholz - Brook

aufgestellt:

, den

Grundplan erstellt:

Ingenieurteam Nord GbR
Vermessungsbü¿ro
Hainholzstra¿e 6A
18435 Stralsund

gemessen am: Januar 2024
Auftrags-Nr.: ST236033
Lagebezug: ETRS89 UTM33
H^henbezug: DHHN 2016
Die Flurst¿cksgrenzen und die GebF¿ude wurden aus dem ALKIS (Amtliches Liegenschaftskatasterinformationssystem) ¡bernommen und dienen nur ¡ bersichtszwecken.

Blattgr^Ce: 1,28 x 0,37 = 0,47 m¡