Hº henplan Trasse 2

M 1:500 / 50

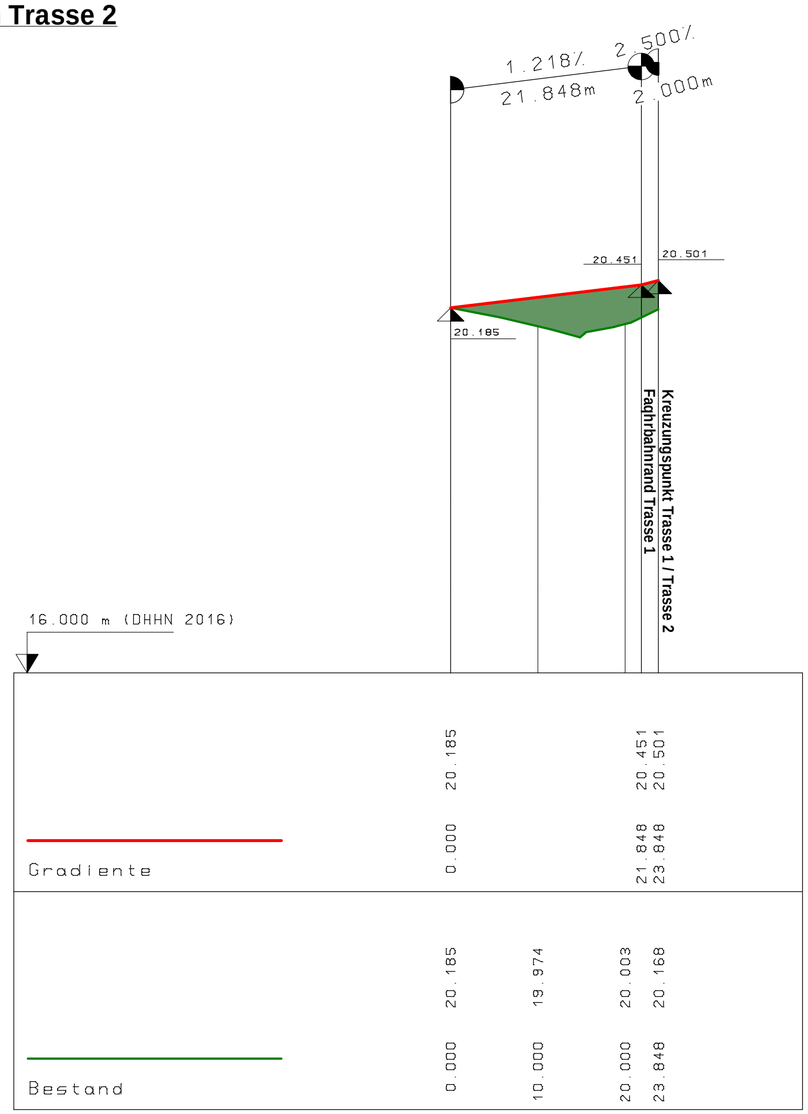

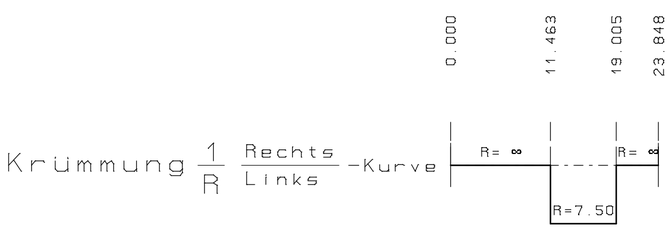

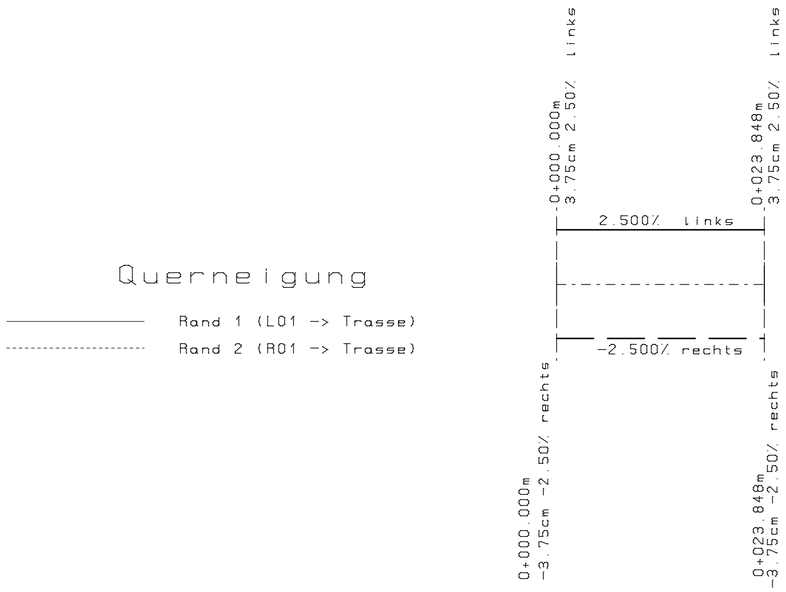

Zeichenerklärung

- Gradiente
- Bestand
- Neigungsbrechpunkt mit Angabe von Gefälle (-) und Steigung (+) in Prozent, Länge der Gefälle- bzw. Steigungsstrecke
- Gradientenhochpunkt
- Gradiententiefpunkt
- Ausrundungsbeginn Wanne / Ausrundungsende Kuppe
- Auftrag
- Abtrag

Auftragnehmer:

Ingenieurbüro
Schmidt & Partner GmbH
18439 Stralsund, Mariensträße 25, Telefon (03831) 26 43 0, Fax (03831) 29 13 65
E-Mail: buero@ib-schmidt-und-partner.de

	Datum	Zeichen
bearbeitet	03/2026	R. Knöpfel
gezeichnet	03/2026	B. Pysall
geprüft	03/2026	gez. D. Gustav

230442/AP/230442_HP Trasse 2

442/23

Auftraggeber:

Landkreis Vorpommern-Greifswald
Feldstraße 85a
17489 Greifswald

Tel.: 03834 / 8760-3303 Fax: 03834 / 8760-93326

	Datum	Zeichen
geprüft		

Nr.	Art der Änderung	Datum	Zeichen

Ausführungsplanung

Straßenbauverwaltung
Landkreis Vorpommern-Greifswald

Straße / Abschn.-Nr. / Station: (von - bis)
VG 106, Abs. 10, km 1,363 - km 2,538

PROJIS-Nr.:

Unterlage / Blatt-Nr.: 6 / 4

Hº henplan Traase 2

Maßstab: 1 : 500/50

Erneuerung Kreisstraße VG 106
Neu Buchholz - Brook

aufgestellt:

_____, den _____