


**LEGENDE:**

	Laubbaum		Garten		Laterne
	Nadelbaum		Grünland		Schallschrank
	Gebüschfläche		Mischwald		Holzmast
	Findling		Nadelbaumreihe		Stahlbetonmast
	Einstiegsschacht (rund)		Laubbaumreihe		Bushaltestelle
	Schacht (eckig)		Verkehrsschilder		Hinweisschild
	Drainageschacht (Schlucker)		Trigonometrischer Punkt		Lage- und Höhenfestpunkt
	Schieber (Wasser/Gas)				
	Unterflurhydrant				
	Regeneinlauf				
	Rohrsohle				
	Wasserspiegel				
	Kilometerstein				
	Leitpfosten				
	Ortsdurchfahrtstein				
	Bordstein Absenker				

**Befestigungsarten:**

- GP Großpflaster (versch. Material >10x10cm)
- KP Kleinpflaster (versch. Material <10x10cm)
- BP Betonplatten
- B Beton
- BSP Betonsteinpflaster
- RGS Rasengittersteine
- FP Findlingspflaster
- BB Schwarzdecke (Bitumen, Asphalt)
- SD Schotterdecke (Schotter, Sand)
- OE Odland

Die Flurstücksgrenzen wurden dem ALKIS (Amtliches Liegenschaftskatasterinformationssystem) Stand: 28.11.2023 übernommen und dienen nur Übersichtszwecken.

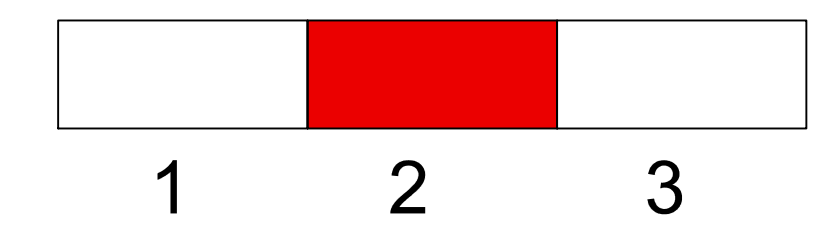

<p><b>INGENIEURTEAM NORD</b> GbR</p> <p>VERMESSUNGSBÜRO 18435 STRALSUND HAINHOLZSTRASSE 6A Tel. (0 38 31) 36 82-0 Fax. (0 38 31) 36 82 23 e-mail: stralsund@vermessung-in.de</p> <p>Kreisstraße VG 106 von Neu Buchholz nach Brook</p> <p>Symbole nach DIN 18702 (Ausgabe März 1976)</p>	<p>Management System ISO 9001:2015 VERMESSUNG</p>	<p>Maßstab 1:500</p> <p>Blattnummer: 16.0 / 2</p> <p>Blattanzahl: 3</p>	<p>Lagebezug ETRS89 UTM33</p> <p>Höhenbezug DHHN 2016</p> <p>Gemeinde Alt Telling</p> <p>Gemarkung Neu Buchholz</p> <p>Flur 3 und 4</p>
	<p>Lage- und Höhenplan Entwurfsvermessung</p> <p>Auftrag Nr.: ST236033 gemessen: Januar 2024</p> <p>Stralsund, den 16.01.2024</p>		