


LEGENDE:

	Laubbaum		Garten		Laternen
	Nadelbaum		Grünland		Schaltschrank
	Gebüschfläche		Mischwald		Holzmast
	Findling		Nadelwald		Stahlbetonmast
	Einstiegsschacht (rund)		Laubbaumreihe		Bushaltestelle
	Schacht (eckig)		Nadelbaumreihe		Gashinweis säule
	Drainageschacht (Schluckler)		Unterflurhydrant		Hinweischild
	Schieber (Wasser/Gas)		Regeneinlauf		Verkehrsschilder
	Regenrinne		Rohrsohle		234704070
	Wasserspiegel		Kilometerstein		16001
	Leitpfosten		Ortsdurchfahrtstein		HP=PP
	Bordstein Absenker		Baumkronen (maßstäblich)		

Befestigungsarten:

GP	Großpflaster (versch. Material >10x10cm)
KP	Kleinpflaster (versch. Material <10x10cm)
PB	Platten aus Beton (Straßenplatten, Gehwegplatten)
BP	Betonplatten
B	Beton
BSP	Betonsteinpflaster
RGS	Rasengittersteine
FP	Findlingspflaster
BB	Schwarzdecke (Bitumen, Asphalt)
SD	Schotterdecke (Schotter, Sand)
OE	Odland

Die Flurstücksgrenzen wurden dem ALKIS (Amtliches Liegenschaftskatasterinformationssystem) Stand: 28.11.2023 übernommen und dienen nur Übersichtszwecken.

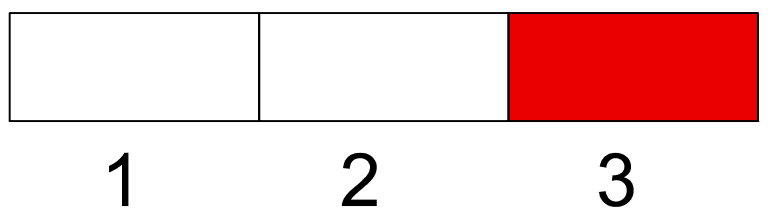

			Maßstab 1: 500	Lagebezug ETRS89 UTM33
	INGENIEURTEAM NORD GbR		Höhenbezug DHHN 2016	Blattnummer: 16.0 / 3
VERMESSUNGSBÜRO 18435 STRALSUND HAINHOLZSTRASSE 6A Tel. (0 38 31) 36 82-0 Fax.(0 38 31) 36 82 23 e-mail: stralsund@vermessung-in.de			Gemeinde Alt Telling	Gemarkung Neu Buchholz
Kreisstraße VG 106 von Neu Buchholz nach Brook			Blattanzahl: 3	Flur 3 und 4
Lage- und Höhenplan Entwurfsvermessung				
Auftrag Nr.: ST236033 gemessen: Januar 2024			Stralsund, den 16.01.2024	

Symbole nach DIN 18702 (Ausgabe März 1976)