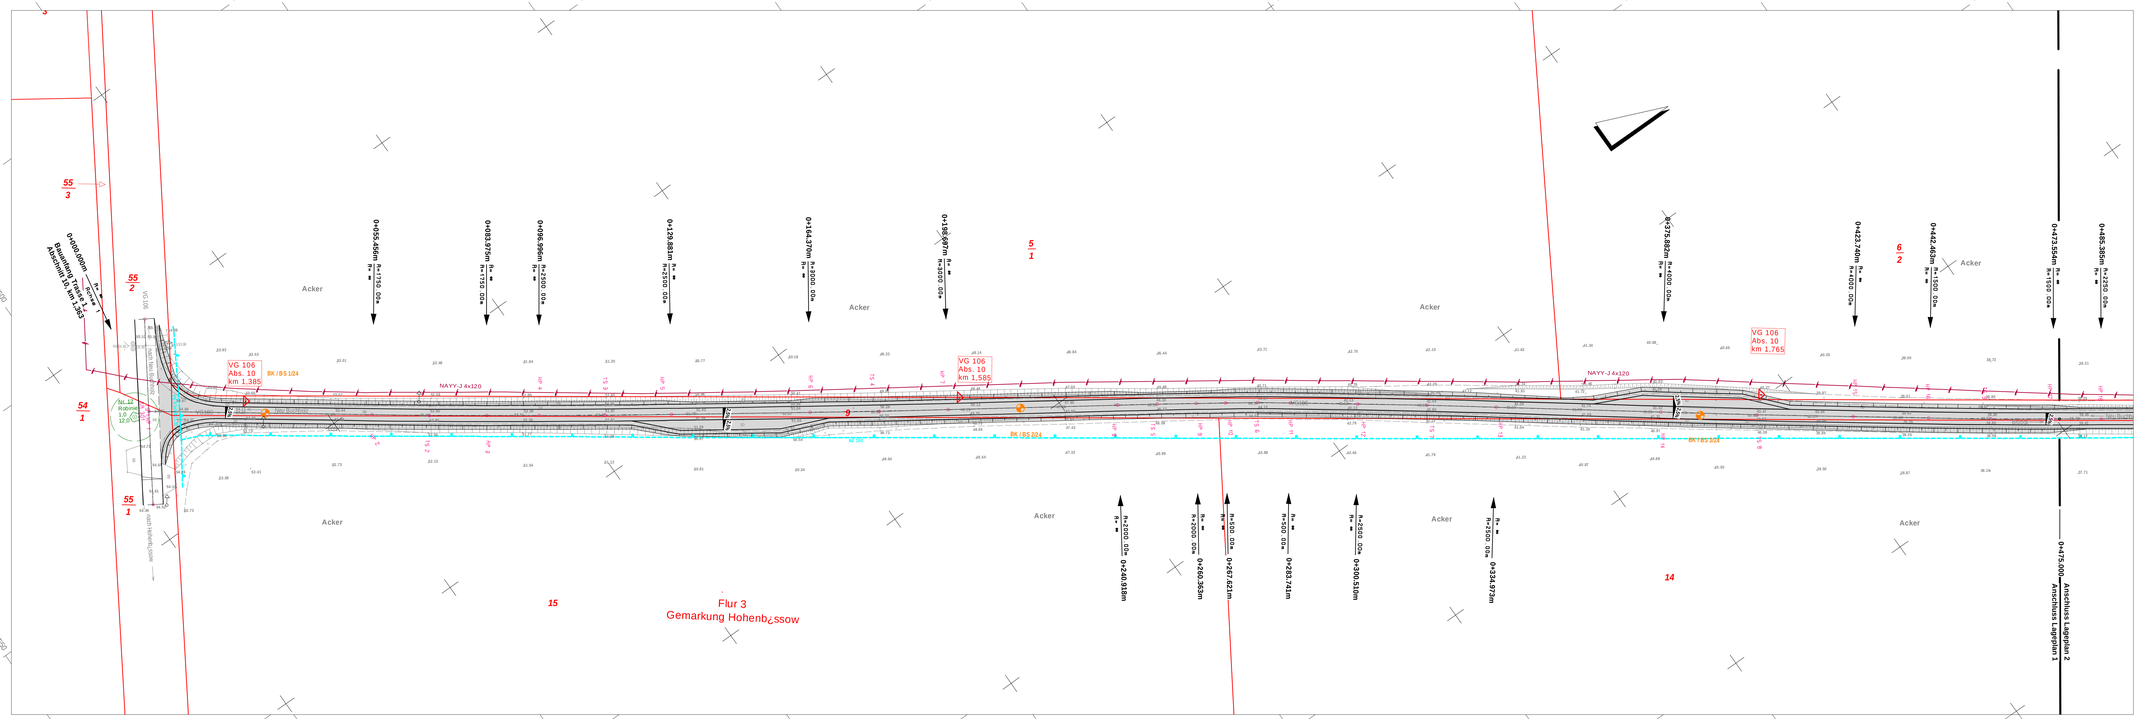

Zeichenerk* rung:

- Strom-NS, E.DIS
- Strom-MS, E.DIS
- Trinkwasserleitung, GKU Demmin
- Breitbandkabel, Landwerke MV
- Flurgrenze
- Gemarkungsgrenze
- Flurst¿cksgrenze
- 15 Flurst¿cksnummer

1 2 3

Auftragnehmer:

Ingenieurbüro
Schmidt & Partner GmbH
18439 Stralsund, Mainestraße 25, Telefon (03831) 26 43 0, Fax (03831) 29 13 65
E-Mail: buero@b-schmidt-und-partner.de

	Datum	Zeichen
bearbeitet	03/2026	R. Kirf ptel
gezeichnet	03/2026	B. Pysall
geprü¿t	03/2026	gez. D. Gustav

23040GRP2004A2 Leitung 01

442/23

Auftraggeber:

Landkreis Vorpommern-Greifswald
FeldstraÇe 85a
17489 Greifswald

Tel.: 03834 / 8760-3303 Fax: 03834 / 8760-93326

	Datum	Zeichen
geprü¿t		

Nr.	Art der ¿nderung	Datum	Zeichen

Ausf¿hrungsplanung

StraÇenbauverwaltung
Landkreis Vorpommern-Greifswald

StraÇe / Abschn.-Nr. / Station: (von - bis)
VG 106, Abs. 10, km 1,363 - km 2,538

PROJIS-Nr.:

Unterlage / Blatt-Nr.: 16.2 / 1

Leitungsbestandsplan 1
St. 0+000 bis St. 0+475,000

Ma¿stab: 1 : 500

Erneuerung KreisstraÇe VG 106
Neu Buchholz - Brook

aufgestellt:

_____ den _____

Grundplan erstellt:

Ingenieurteam Nord GbR
Vermessungsb¿ro
Hainholzstrae 6A
18435 Stralsund

gemessen am: Januar 2024
Auftrags-Nr.: ST236033

Lagebezug: ETRS89 UTM33
H*henbezug: DHHN 2016

Die Flurst¿cksgrenzen und die Geb*ude wurden aus dem ALKIS (Amtliches Liegenschaftskatasterinformationssystem) „genommen und dienen nur ¿ berschtzwecken.

Maßstab*Qe: 1.28 x 0.40 = 0.51 m)