


- NYW Yb Yf \ fi bl**
- Strom-NS, EDIS
 - Strom-MS, EDIS
 - Trinkwasserleitung, GKU Demmin
 - Breitbandkabel, Landwerke MV
 - Flurgrenze
 - Gemarkungsgrenze
 - : 1'ight W'glt 1'htanY
 - : 1'ight W'glt a a Yf

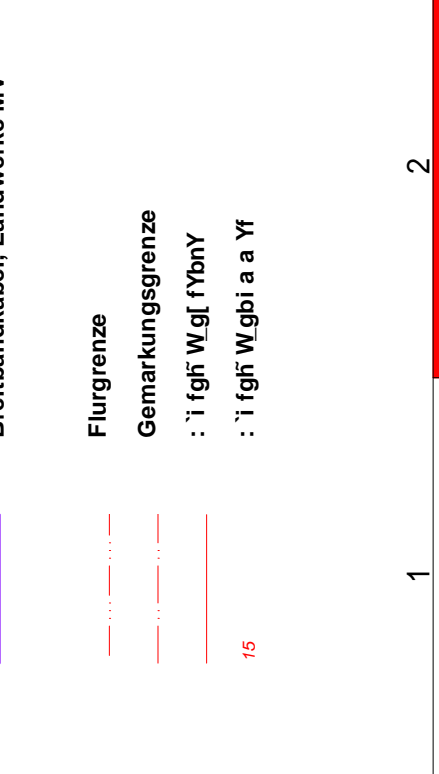

Auftraggeber:	Datum	Zeichen
Ingenieurbüro Schmidt & Partner GmbH Flißhalden 1, 17489 Greifswald E-Mail: info@schmidt-partner.de	03/2026	U16/4-A
	03/2026	B. Pysall
	03/2026	gez. D. Gutschy
	23042/AP/23/142/Leitung 02	
	442/23	

Auftraggeber:	Datum	Zeichen
Landkreis Vorpommern-Greifswald Ølar dæ A.I æ 17489 Greifswald		*1) >-c

P	Datum	Zeichen

5 i gZ \ fi bl gd`Ubi bl

Unterteil / BlattNr.: 16.2 / 2
 Leitungsbestandsplan 2
 St. 0+475.000 bis 0+920.000
 PROJEKT: V.G. 106, Abs. 10, km 1,363 - km 2,538
 Taktmaßstab: 1:500

91bY Yfi bl ?1YggfUeY J ; %\$*
 Neu Buchholz - Brook

Gegeben erstellt:	Gegeben am:	Laufzeit:
Ingenieuramt Nord GbR Pöhl 1, 17489 Greifswald 17489 Stralsund	Januar 2024	ETFS19 UTM03 Pöhl 1, K. D.H.N. 2016

