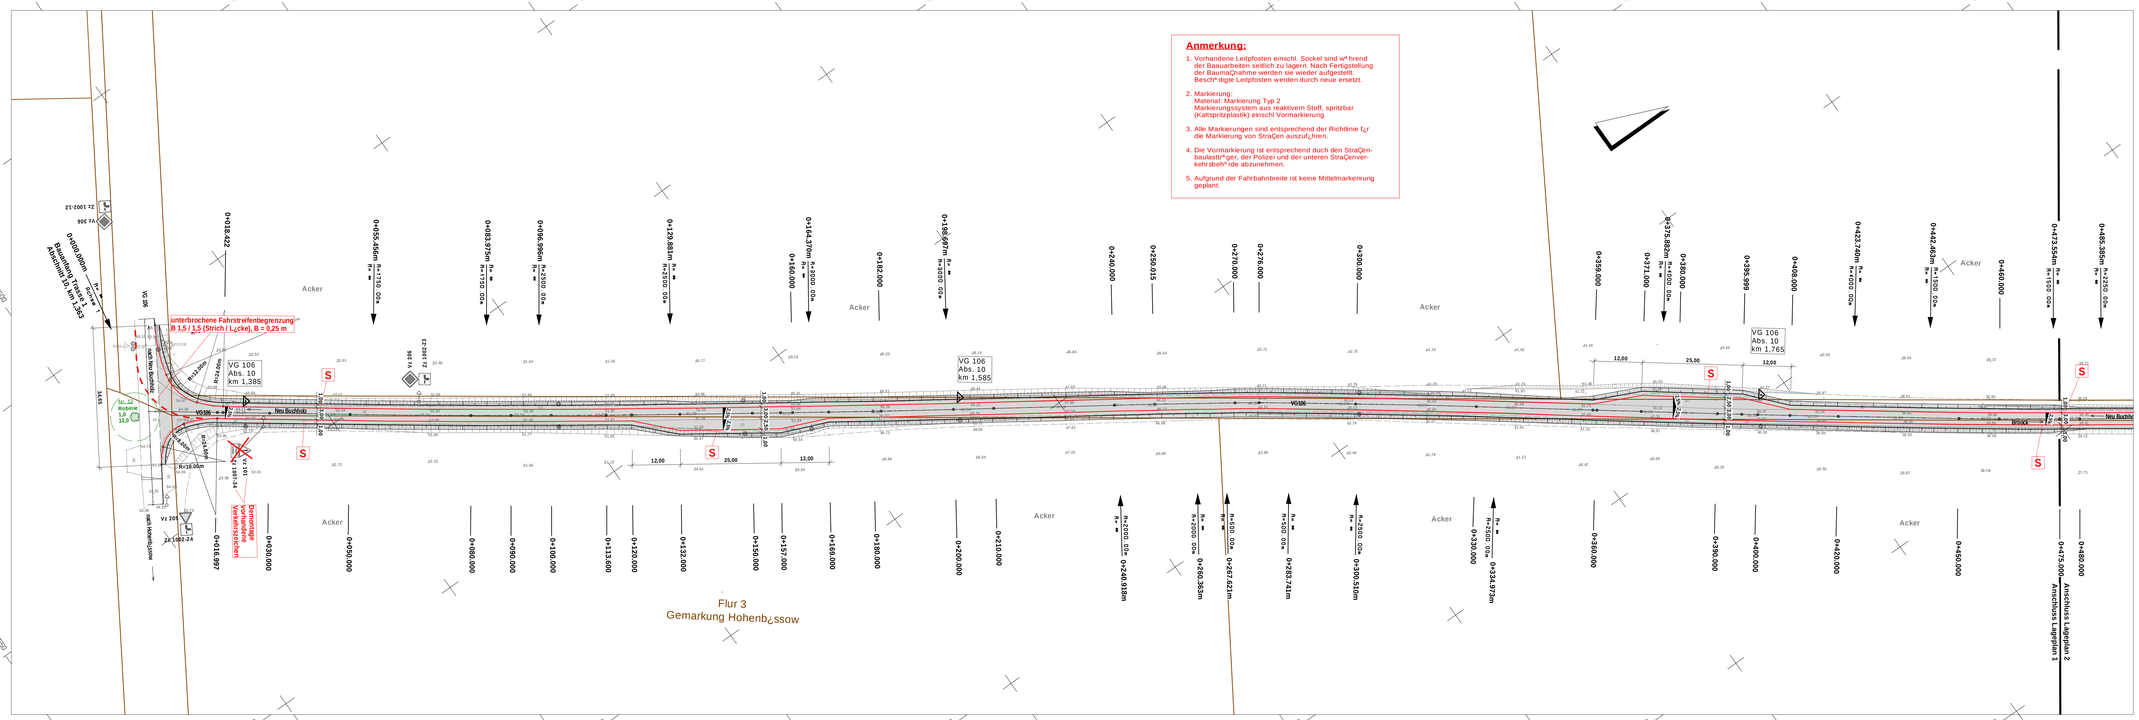

Zeichenerk*rung:

- Leitpfosten vorhanden
- Verkehrszeichen vorhanden
- S — durch*ngiger Schmalstrich, b = 0,12 m, Randmarkierung links und rechts
- B 1,5 / 1,5 — Breitstrich, Strich / L¿cke 1,5/1,5 m, b = 0,25 m
- Demontage vorhandenes Verkehrszeichen

1 2 3

Auftragnehmer:		Datum	Zeichen
Ingenieurbüro Schmidt & Partner GmbH, 18439 Stralsund, Mainestra¿e 25, Telefon (03831) 26 43 0, Fax (03831) 29 13 65, E-Mail: buero@b-schmidt-und-partner.de	bearbeitet	04/2026	R. Kr*ger
	gezeichnet	04/2026	B. Pyrasll
	gepr¿ft	04/2026	gpr. D. Guttzkv
	230403R/2B442, Markierung/Beschilderung St		
	442/23		

Auftraggeber:		Datum	Zeichen
Landkreis Vorpommern-Greifswald FeldstraQe 85a 17489 Greifswald Tel.: 03834 / 8760-3303 Fax: 03834 / 8760-93326	gepr¿ft		

Nr.	Art der ¿nderung	Datum	Zeichen

Ausf¿hrungsplanung

StraQenbauverwaltung Landkreis Vorpommern-Greifswald StraQe / Abschn.-Nr. / Station: (von - bis) VG 106, Abs. 10, km 1,363 - km 2,538 PROJIS-Nr.:	Unterlage / Blatt-Nr.: 16.5 / 1 **Markierungs- und Beschilderungsplan 1** **St. 0+000 bis St. 0+475,000** MaQstab: 1 : 500

Erneuerung KreisstraQe VG 106
Neu Buchholz - Brook

aufgestellt:

_____ den _____

Grundplan erstellt:

Ingenieurteam Nord GbR Vermessungsb¿ro Hairnholzstra¿e 6A 18435 Stralsund	gemessen am: Januar 2024 Auftrags-Nr.: ST236033 Die Flurst¿cksgrenzen und die Geb*ude wurden aus dem ALKIS (Amtliches Liegenschaftskatasterinformationssystem) ¿bernommen und dienen nur ¿ berichtszwecken.	Lagebezug: ETRS89 UTM33 H*henbezug: DHHN 2016	

Maqstab"Ce: 1.28 x 0.40 = 0.51 m²