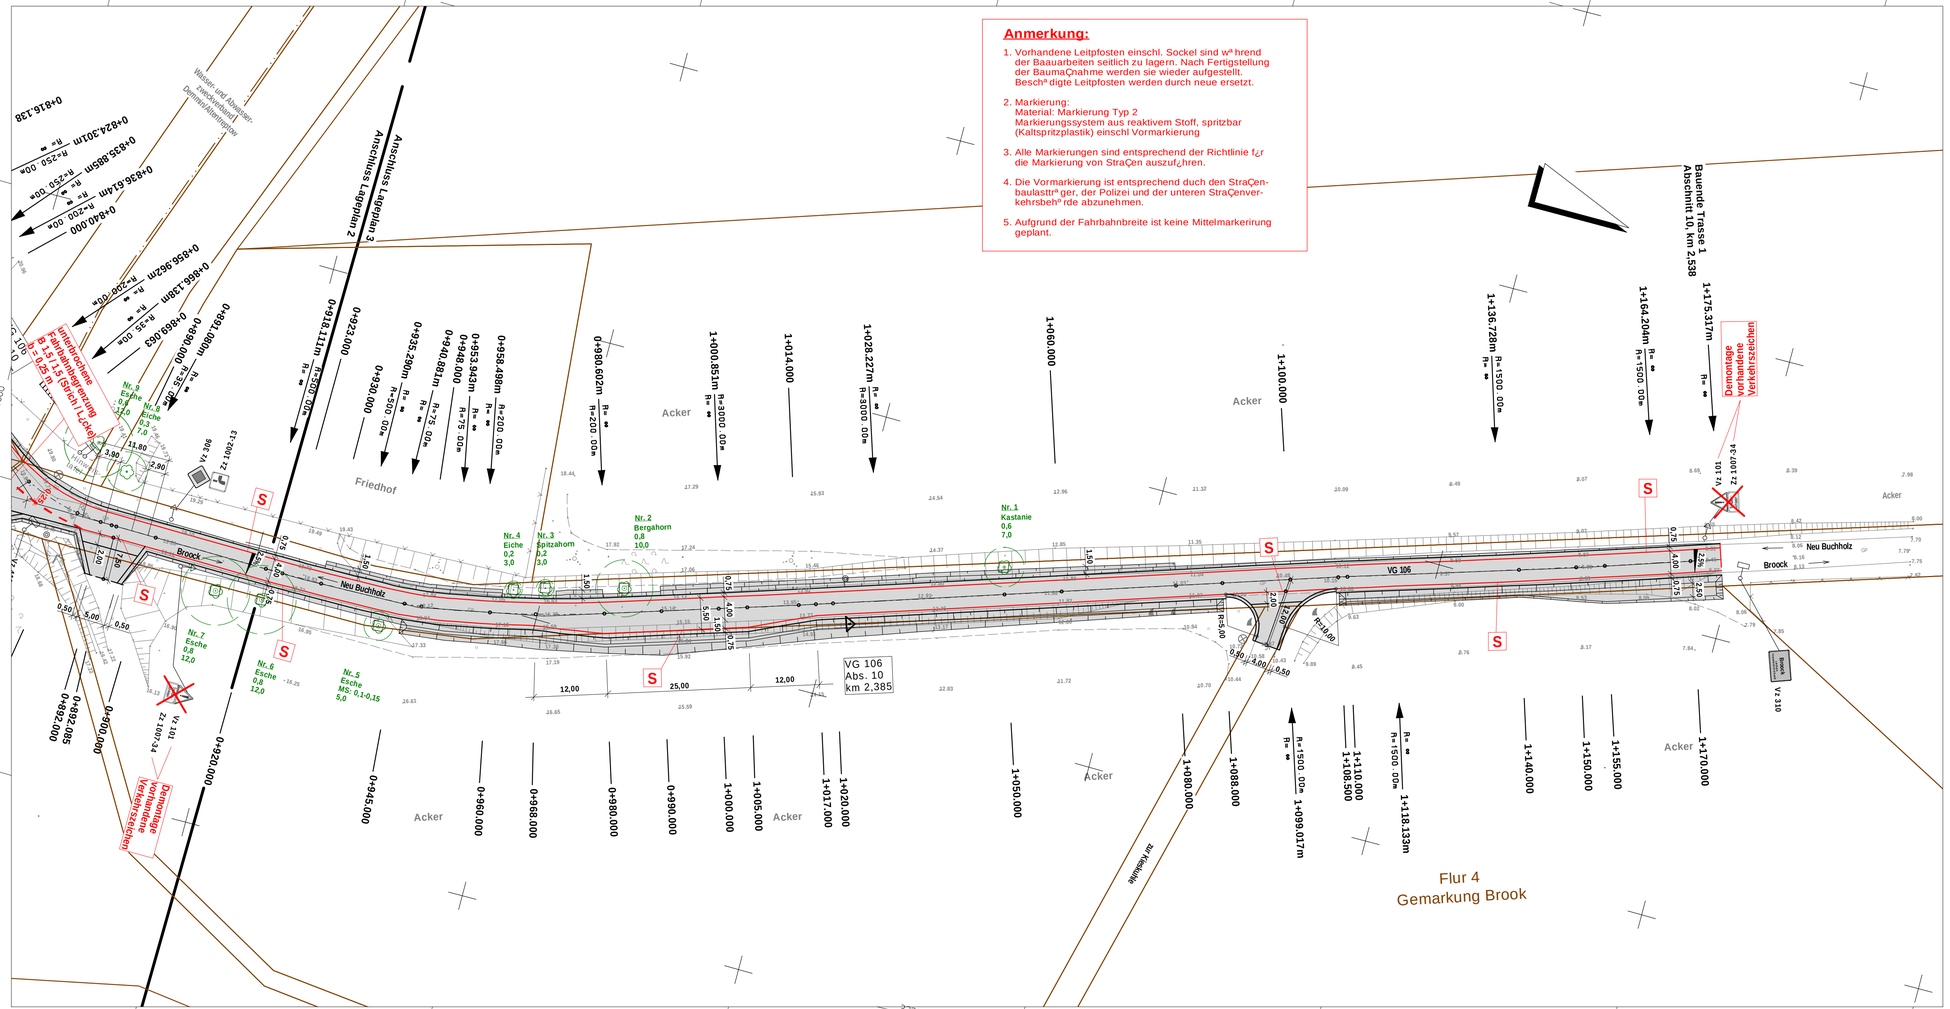

Zeichenerklärung:

- Leitpfosten vorhanden
- Verkehrszeichen vorhanden
- S — durchgängiger Schmalstrich, b = 0,12 m, Randmarkierung links und rechts
- B 1,5 / 1,5 — Breitstrich, Strich / Lücke 1,5/1,5 m, b = 0,25 m
- Demontage vorhandenes Verkehrszeichen

1 2 3

Auftragnehmer:		Datum	Zeichen
Ingenieurbüro Schmidt & Partner GmbH 18439 Stralsund, Marienstraße 25, Telefon (03831) 26 43 0, Fax (03831) 29 13 65 E-Mail: buero@ib-schmidt-und-partner.de	bearbeitet	04/2026	R. Knöpfel
	gezeichnet	04/2026	B. Pysall
	geprüft	04/2026	gez. D. Gustav
230442/AP/230442_Markierung-Beschilderung 03			
442/23			

Auftraggeber:		Datum	Zeichen
Landkreis Vorpommern-Greifswald Feldstraße 85a 17489 Greifswald Tel.: 03834 / 8760-3303 Fax: 03834 / 8760-93326	geprüft		

Nr.	Art der Änderung	Datum	Zeichen

Ausführungsplanung

Straßenbauverwaltung Landkreis Vorpommern-Greifswald	Unterlage / Blatt-Nr.: 16.5 / 3
Straße / Abschn.-Nr. / Station: (von - bis) VG 106, Abs. 10, km 1,363 - km 2,538	**Markierungs- und Beschilderungsplan 3** **St. 0+920,000 bis 1+175,317**
PROJIS-Nr.:	Maßstab: 1 : 500

Erneuerung Kreisstraße VG 106
Neu Buchholz - Brook

aufgestellt:

_____, den _____

Grundplan erstellt:		
Ingenieurteam Nord GbR Vermessungsbüro Hainholzstraße 6A 18435 Stralsund	gemessen am: Januar 2024	Lagebezug: ETRS89 UTM33
	Auftrags-Nr.: ST236033	Höhenbezug: DHHN 2016
	Die Flurstücksgrenzen und die Gebäude wurden aus dem ALKIS (Amtliches Liegenschaftskatasterinformationssystem) übernommen und dienen nur berichtszwecken.	

Blattgröße: 0,90 x 0,37 =0,33 m²