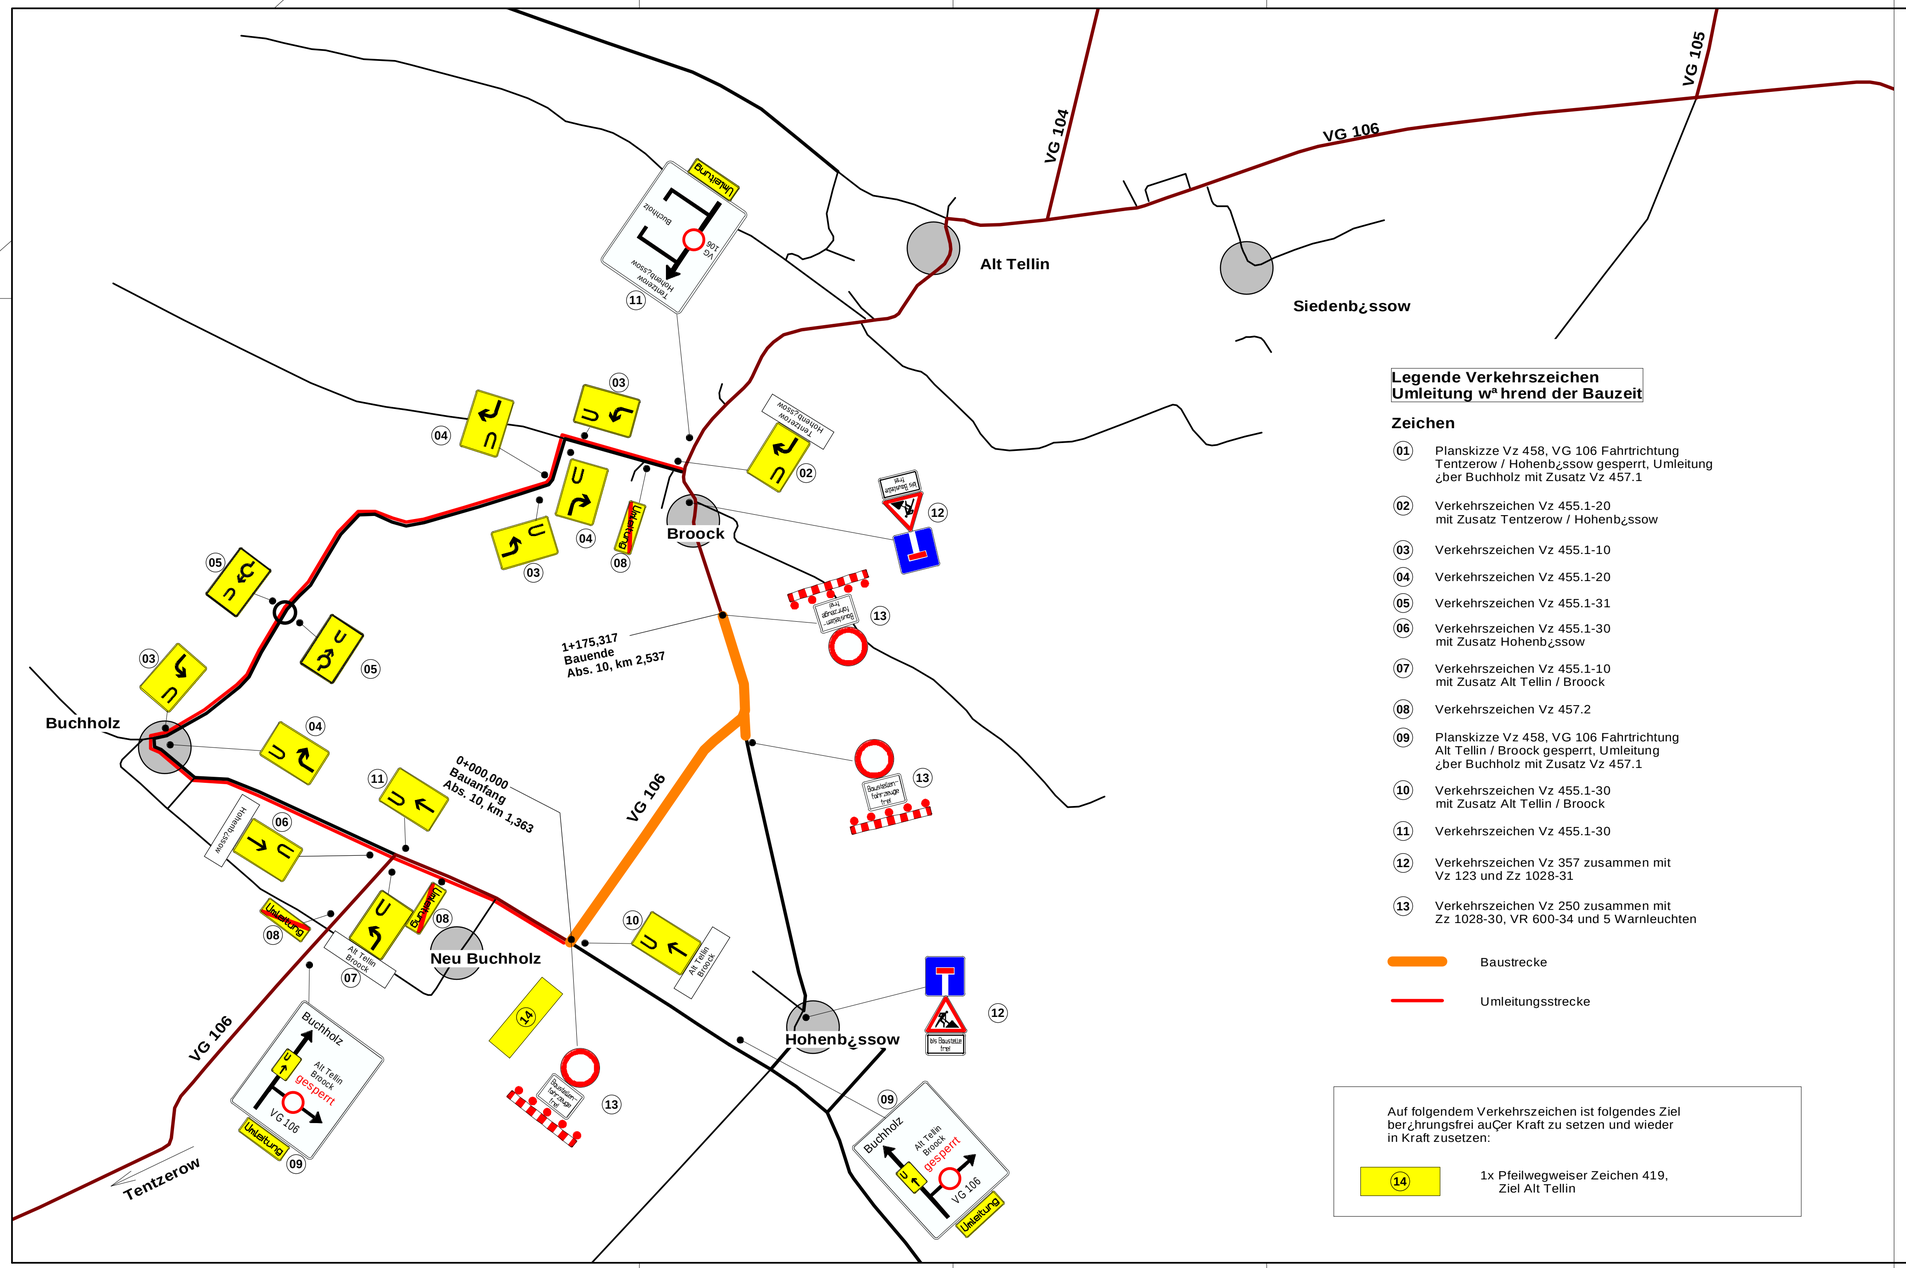

Legende Verkehrszeichen Umleitung während der Bauzeit

Zeichen

01 Planskizze Vz 458, VG 106 Fahrtrichtung Tentzerow / Hohenbüssow gesperrt, Umleitung über Buchholz mit Zusatz Vz 457.1

02 Verkehrszeichen Vz 455.1-20 mit Zusatz Tentzerow / Hohenbüssow

03 Verkehrszeichen Vz 455.1-10

04 Verkehrszeichen Vz 455.1-20

05 Verkehrszeichen Vz 455.1-31

06 Verkehrszeichen Vz 455.1-30 mit Zusatz Hohenbüssow

07 Verkehrszeichen Vz 455.1-10 mit Zusatz Alt Tellin / Broock

08 Verkehrszeichen Vz 457.2

09 Planskizze Vz 458, VG 106 Fahrtrichtung Alt Tellin / Broock gesperrt, Umleitung über Buchholz mit Zusatz Vz 457.1

10 Verkehrszeichen Vz 455.1-30 mit Zusatz Alt Tellin / Broock

11 Verkehrszeichen Vz 455.1-30

12 Verkehrszeichen Vz 357 zusammen mit Vz 123 und Zz 1028-31

13 Verkehrszeichen Vz 250 zusammen mit Zz 1028-30, VR 600-34 und 5 Warnleuchten

Baustrecke

Umleitungsstrecke

Auf folgendem Verkehrszeichen ist folgendes Ziel berücksichtigungsfrei außer Kraft zu setzen und wieder in Kraft zusetzen:

14 1x Pfeilwegweiser Zeichen 419, Ziel Alt Tellin

Auftragnehmer:

Ingenieurbüro
Schmidt & Partner GmbH
18439 Stralsund, Marienstraße 25, Telefon (03831) 26 43 0, Fax (03831) 29 13 65
E-Mail: buero@ib-schmidt-und-partner.de

	Datum	Zeichen
bearbeitet	Aug. 2025	M. Emmrich
gezeichnet	Aug. 2025	B. Pysall
geprüft	März 2026	gez. R.Knöpfel

230442/AUP/230442_Umleitung

442/23

Auftraggeber:

Landkreis Vorpommern-Greifswald
Feldstraße 85a
17489 Greifswald

Tel.: 03834 / 8760-3303 Fax: 03834 / 8760-93326

		Datum	Zeichen
geprüft			

Nr.	Art der Änderung	Datum	Zeichen

Ausführungsplanung

Straßenbauverwaltung
Landkreis Vorpommern-Greifswald

Straße / Abschn.-Nr. / Station: (von - bis)
VG 106, Abs. 10, km 1,363 - km 2,537

PROJIS-Nr.:

Unterlage / Blatt-Nr.: 16.6 / 1

Umleitung während der Bauzeit

Maßstab: 1 : 10.000

Erneuerung Kreisstraße VG 106
Neu Buchholz - Broock

aufgestellt:

_____, den _____

Blattgröße: 0,78 x 0,39 = 0,30 m²