SCHNITT A-A M 1:100

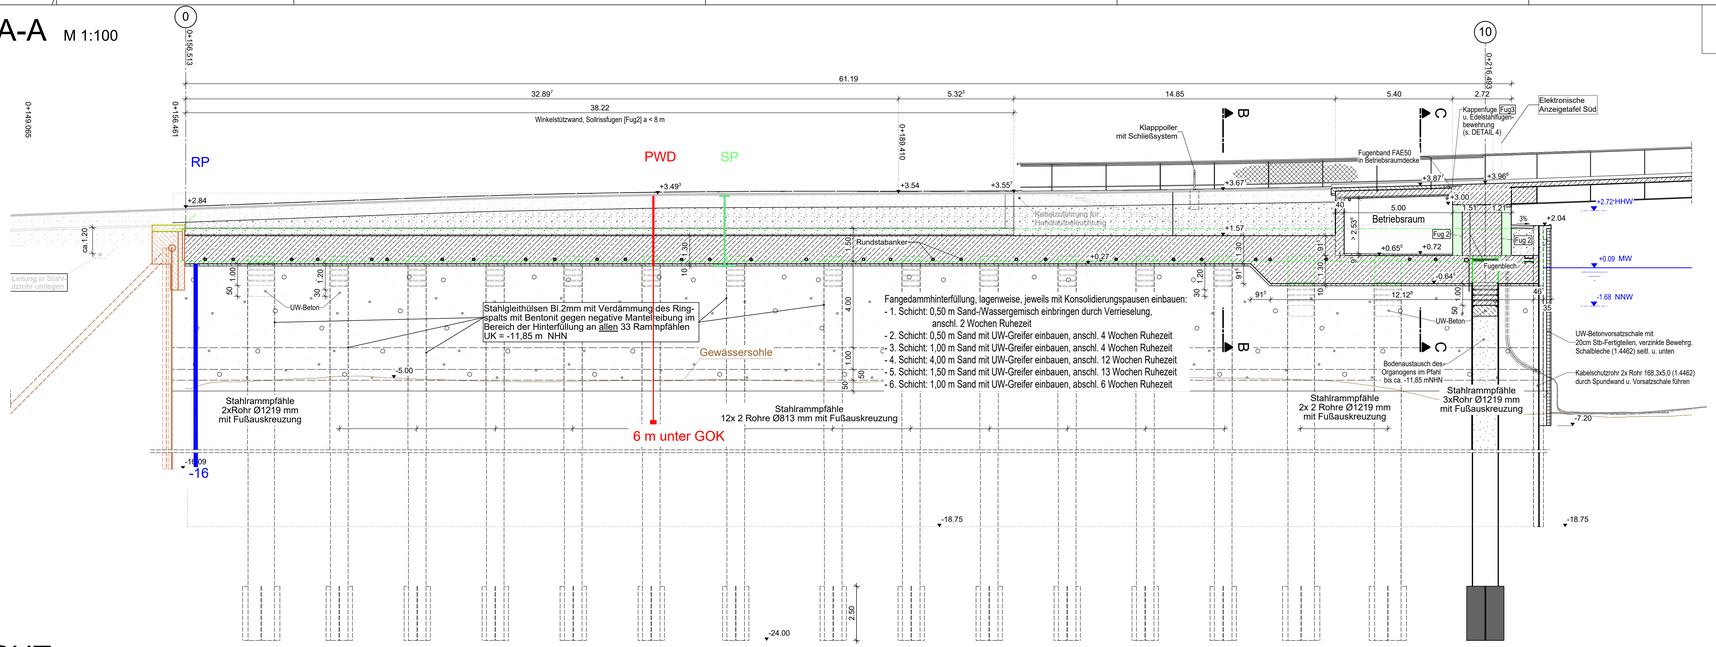

DRAUFSICHT M 1:100

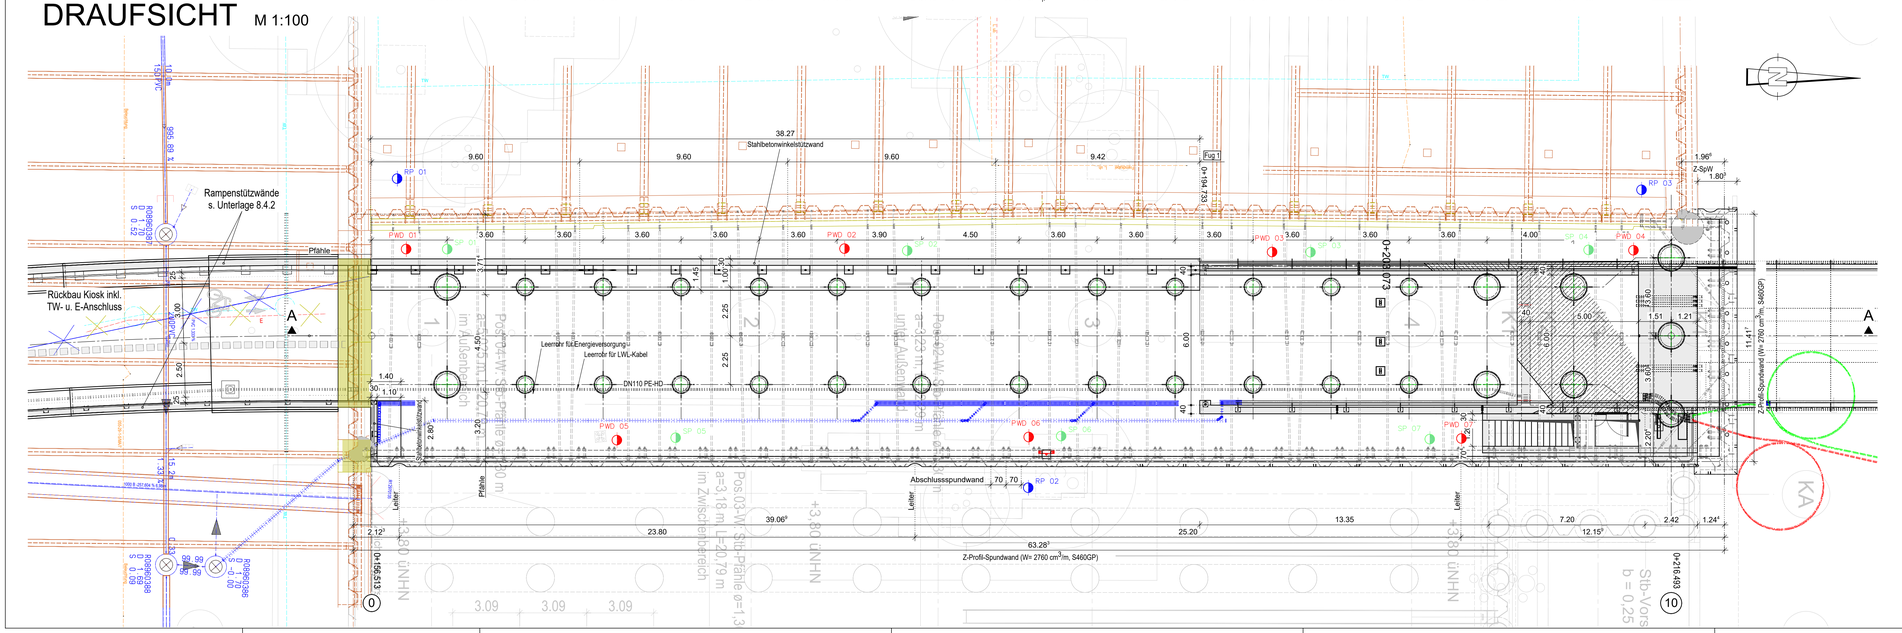

Legende:

- Porenwasserdruckgeber
- Rammpegel (GWM)
- Setzungspegel

Zusammengehörige Pläne:

Längsschnitt, Grundriss	Blatt 8.1.1
Ansicht, Bohrprofile	Blatt 8.1.2
Regelquerschnitt, Querschnitte D - I	Blatt 8.2.1
Querschnitte K - L	Blatt 8.2.2
Klappbrücke	Blatt 8.3
Kaibauwerk Achse 0-10 mit Widerlager Süd	Blatt 8.4.1
Rampenstützwände im Stadthafen	Blatt 8.4.2
Widerlager Nord	Blatt 8.5
Detailpläne (2 Stck.)	Blatt 8.6.1 / 2
Details Spundwandvorsatzschale	Blatt 8.6.3
Materialverteilungspläne (2 Stck.)	Blatt 8.7.1 / 2
Korrosionsschutzplan	Blatt 8.8
Schiffsleitwerke	Blatt 8.10
Wartestellen	Blatt 8.11
Tiefgründung Verkehrsanlagen am Nordufer	Blatt 8.13
Montagekonzept	ab Blatt 8.20
Beleuchtungspläne	ab Blatt 8.30
Pläne für technische Ausrüstungen	ab Blatt 8.40

Alle bewehrten Betonbauteile des Kaibauwerkes von Achse 0 bis Achse 10 sind als WU-Beton auszubilden.

Lagebezug: ETRS 89, Zone 33

▼ Höhenbezug im System DHHN 2016

▽ Höhenbezug auf Gradiente

ENDGÜLTIGE ABMESSUNGEN NACH STATISCHEN, KONSTRUKTIVEN UND WIRTSCHAFTLICHEN ERFORDERNISSEN

	Geändert	Datum	Gez.
a		08.08.2025	
b			
c			

Bauherr: HANSE- UND UNIVERSITÄTSSTADT ROSTOCK, Die Oberbürgermeisterin

Auftraggeber: RGS

Unterlage: 7

Blatt-Nr.: 3

Straßenklasse und Nr. : Geh- und Radweg

Streckenbezeichnung : vom Stadthafen nach Gehlsdorf

Gemarkung : Rostock

Station :

Bauwerk/Baumaßnahme:

NEUBAU WARNOWBRÜCKE IN ROSTOCK

	Datum	Zeichen
Bearb.:		
Gez.:		
Gepr.:		

ASB-Nr.: 1938.871

Plandarstellung:

geotechnische Anlage zum Messprogramm Porenwasserdruck

Anlage

Maßstab: 1:100

Aufgestellt:

Fachlich geprüft:

Gesehen:

Genehmigt:

Gilt nur für die Ausschreibung !