

Deckblatt

Anlage: Übersichtsschaltplan

Projekt: Neubau Warnowbrücke
in Rostock

Auftraggeber: Hanse- und Universitätsstadt Rostock
Die Oberbürgermeisterin


Schema: UV-Brückenbeleuchtung
Betriebsraum - südliches Ufer

Gilt nur für die Ausschreibung!


Rev.	Änderungen	Datum	Name



	Zeichnung: U08.31
Schema: Erstellt Gepr.	Anzahl Blätter: 4

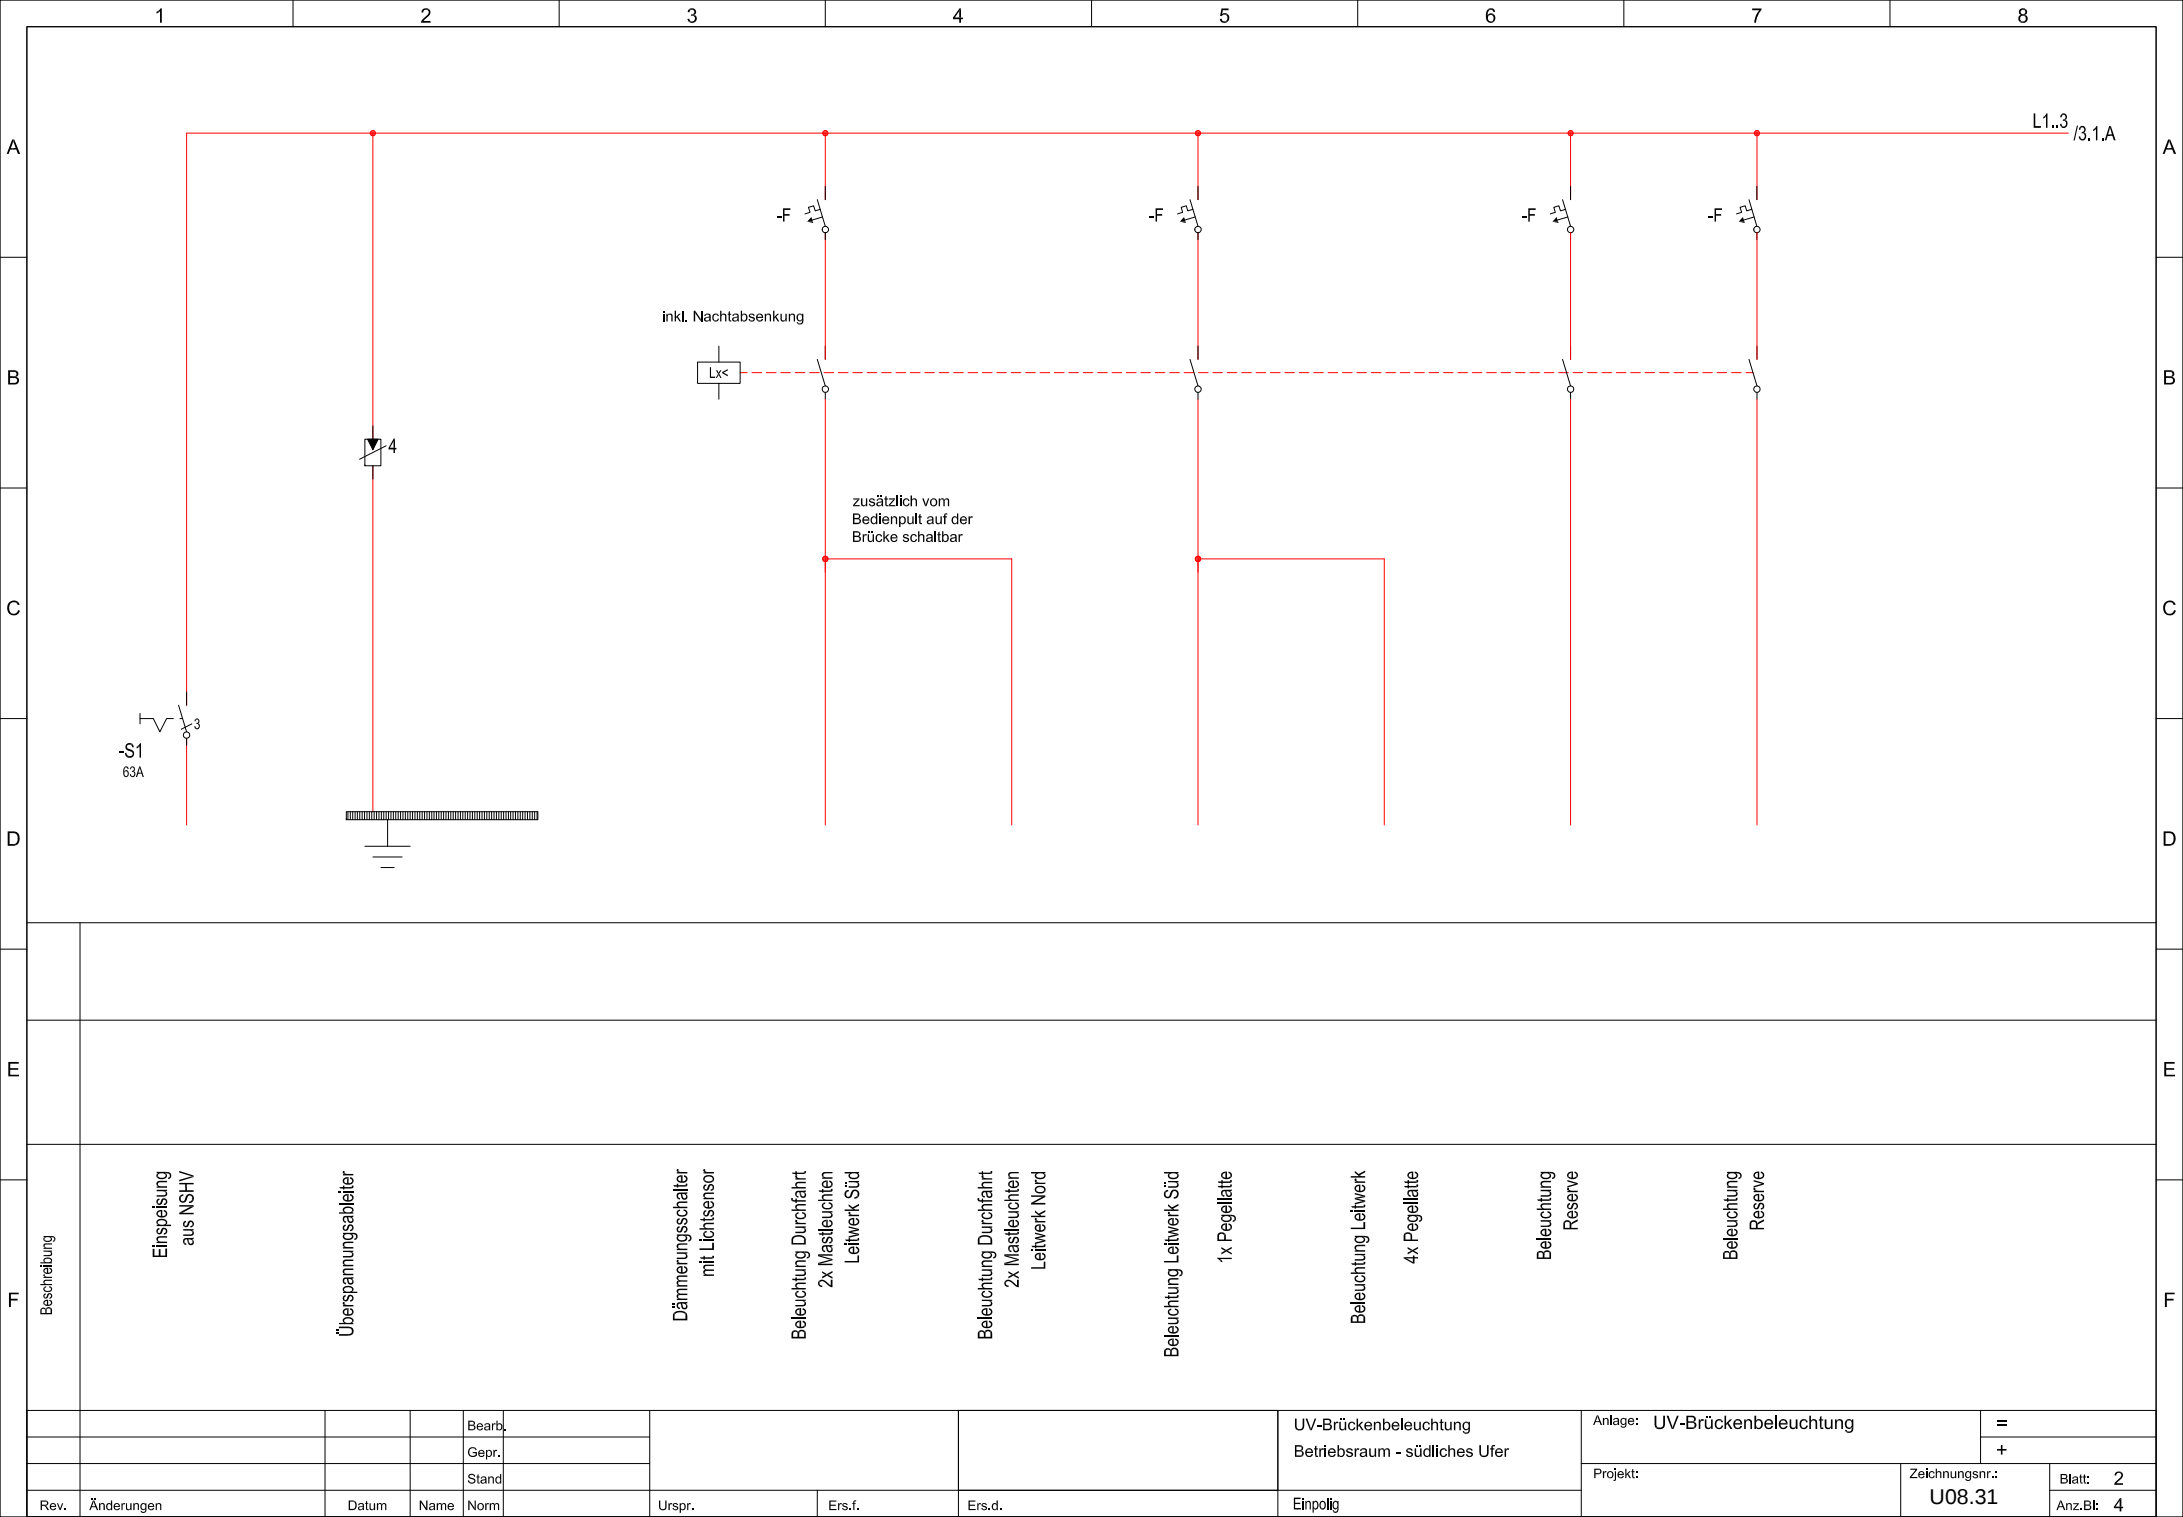

Beschreibung											
Einspeisung aus NSHV											
Überspannungsableiter											
Dämmerungsschalter mit Lichtsensor											
Beleuchtung Durchfahrt 2x Mastleuchten Leitwerk Süd											
Beleuchtung Durchfahrt 2x Mastleuchten Leitwerk Nord											
Beleuchtung Leitwerk Süd											
1x Pegellatte											
Beleuchtung Leitwerk											
4x Pegellatte											
Beleuchtung Reserve											
Beleuchtung Reserve											
				Bearb.				UV-Brückenbeleuchtung Betriebsraum - südliches Ufer	Anlage: UV-Brückenbeleuchtung	=	
				Gepr.						+	
				Stand					Projekt:	Zeichnungsnr.: U08.31	Blatt: 2
Rev.	Änderungen	Datum	Name	Norm		Urspr.	Ers.f.	Ers.d.	Einpölig		Anz.Bt: 4

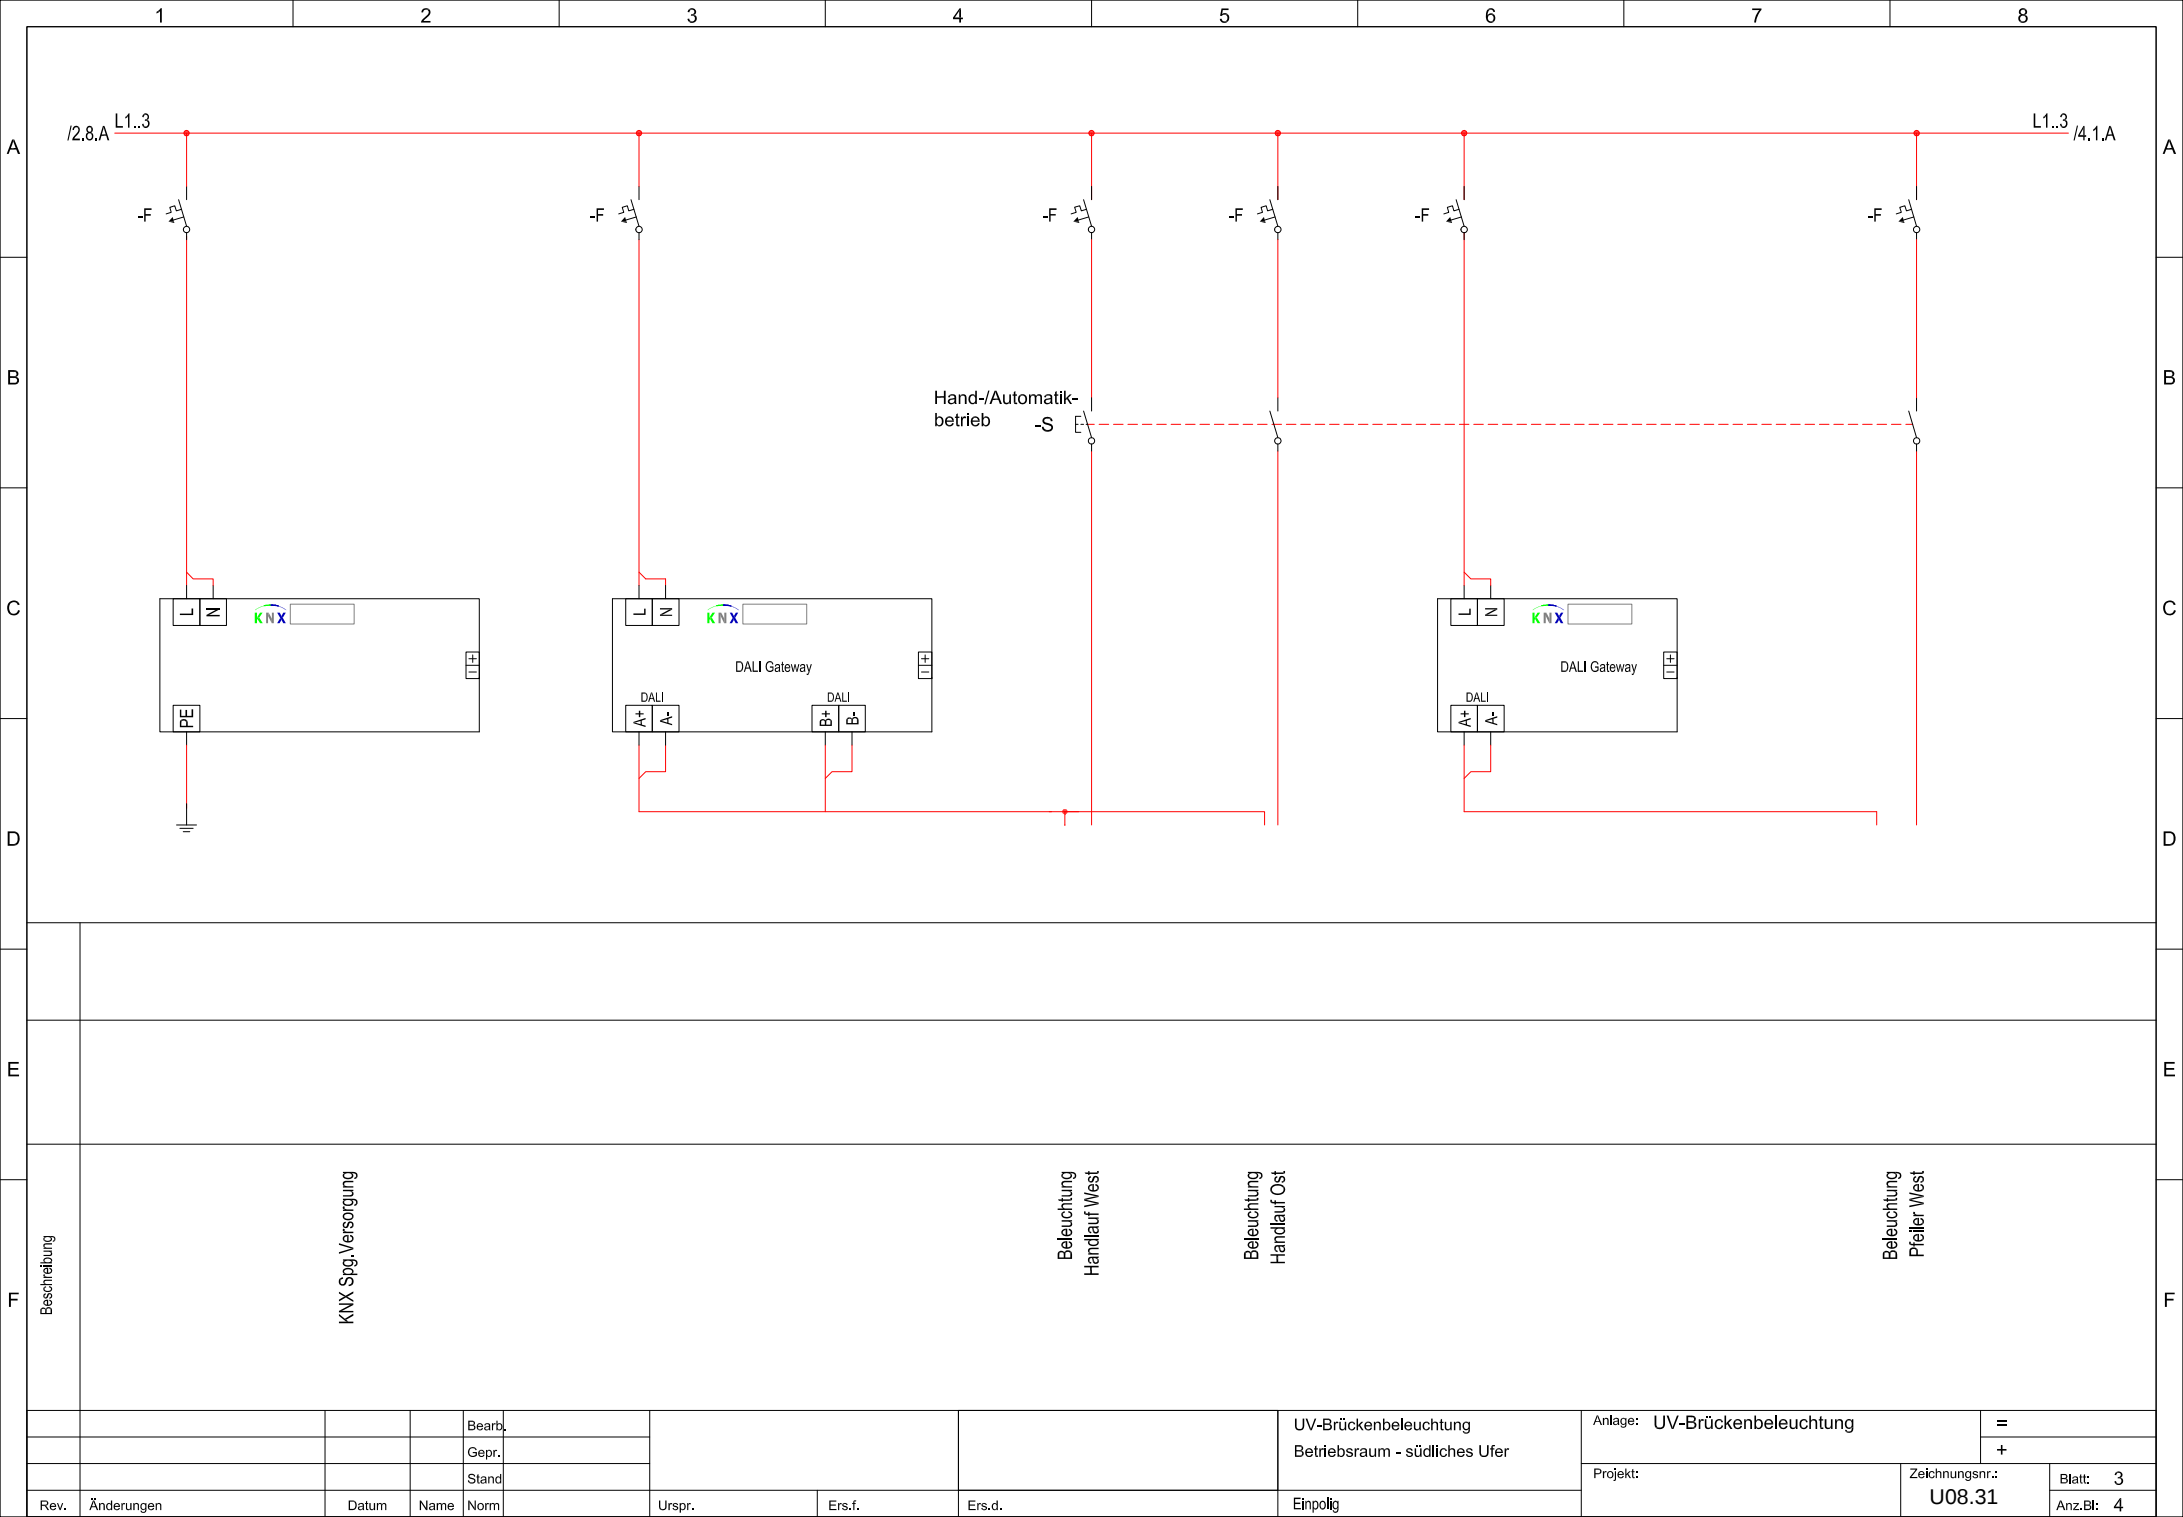

Beschreibung

KNX Spg.Versorgung

Beleuchtung
Handlauf West

Beleuchtung
Handlauf Ost

Beleuchtung
Pfeiler West

				Bearb.					UV-Brückenbeleuchtung	Anlage: UV-Brückenbeleuchtung		=	
				Gepr.					Betriebsraum - südliches Ufer			+	
				Stand						Projekt:		Zeichnungsnr.: U08.31	
Rev.	Änderungen	Datum	Name	Norm		Urspr.	Ers.f.	Ers.d.	Einpölg			Blatt: 3 Anz.Bl: 4	

