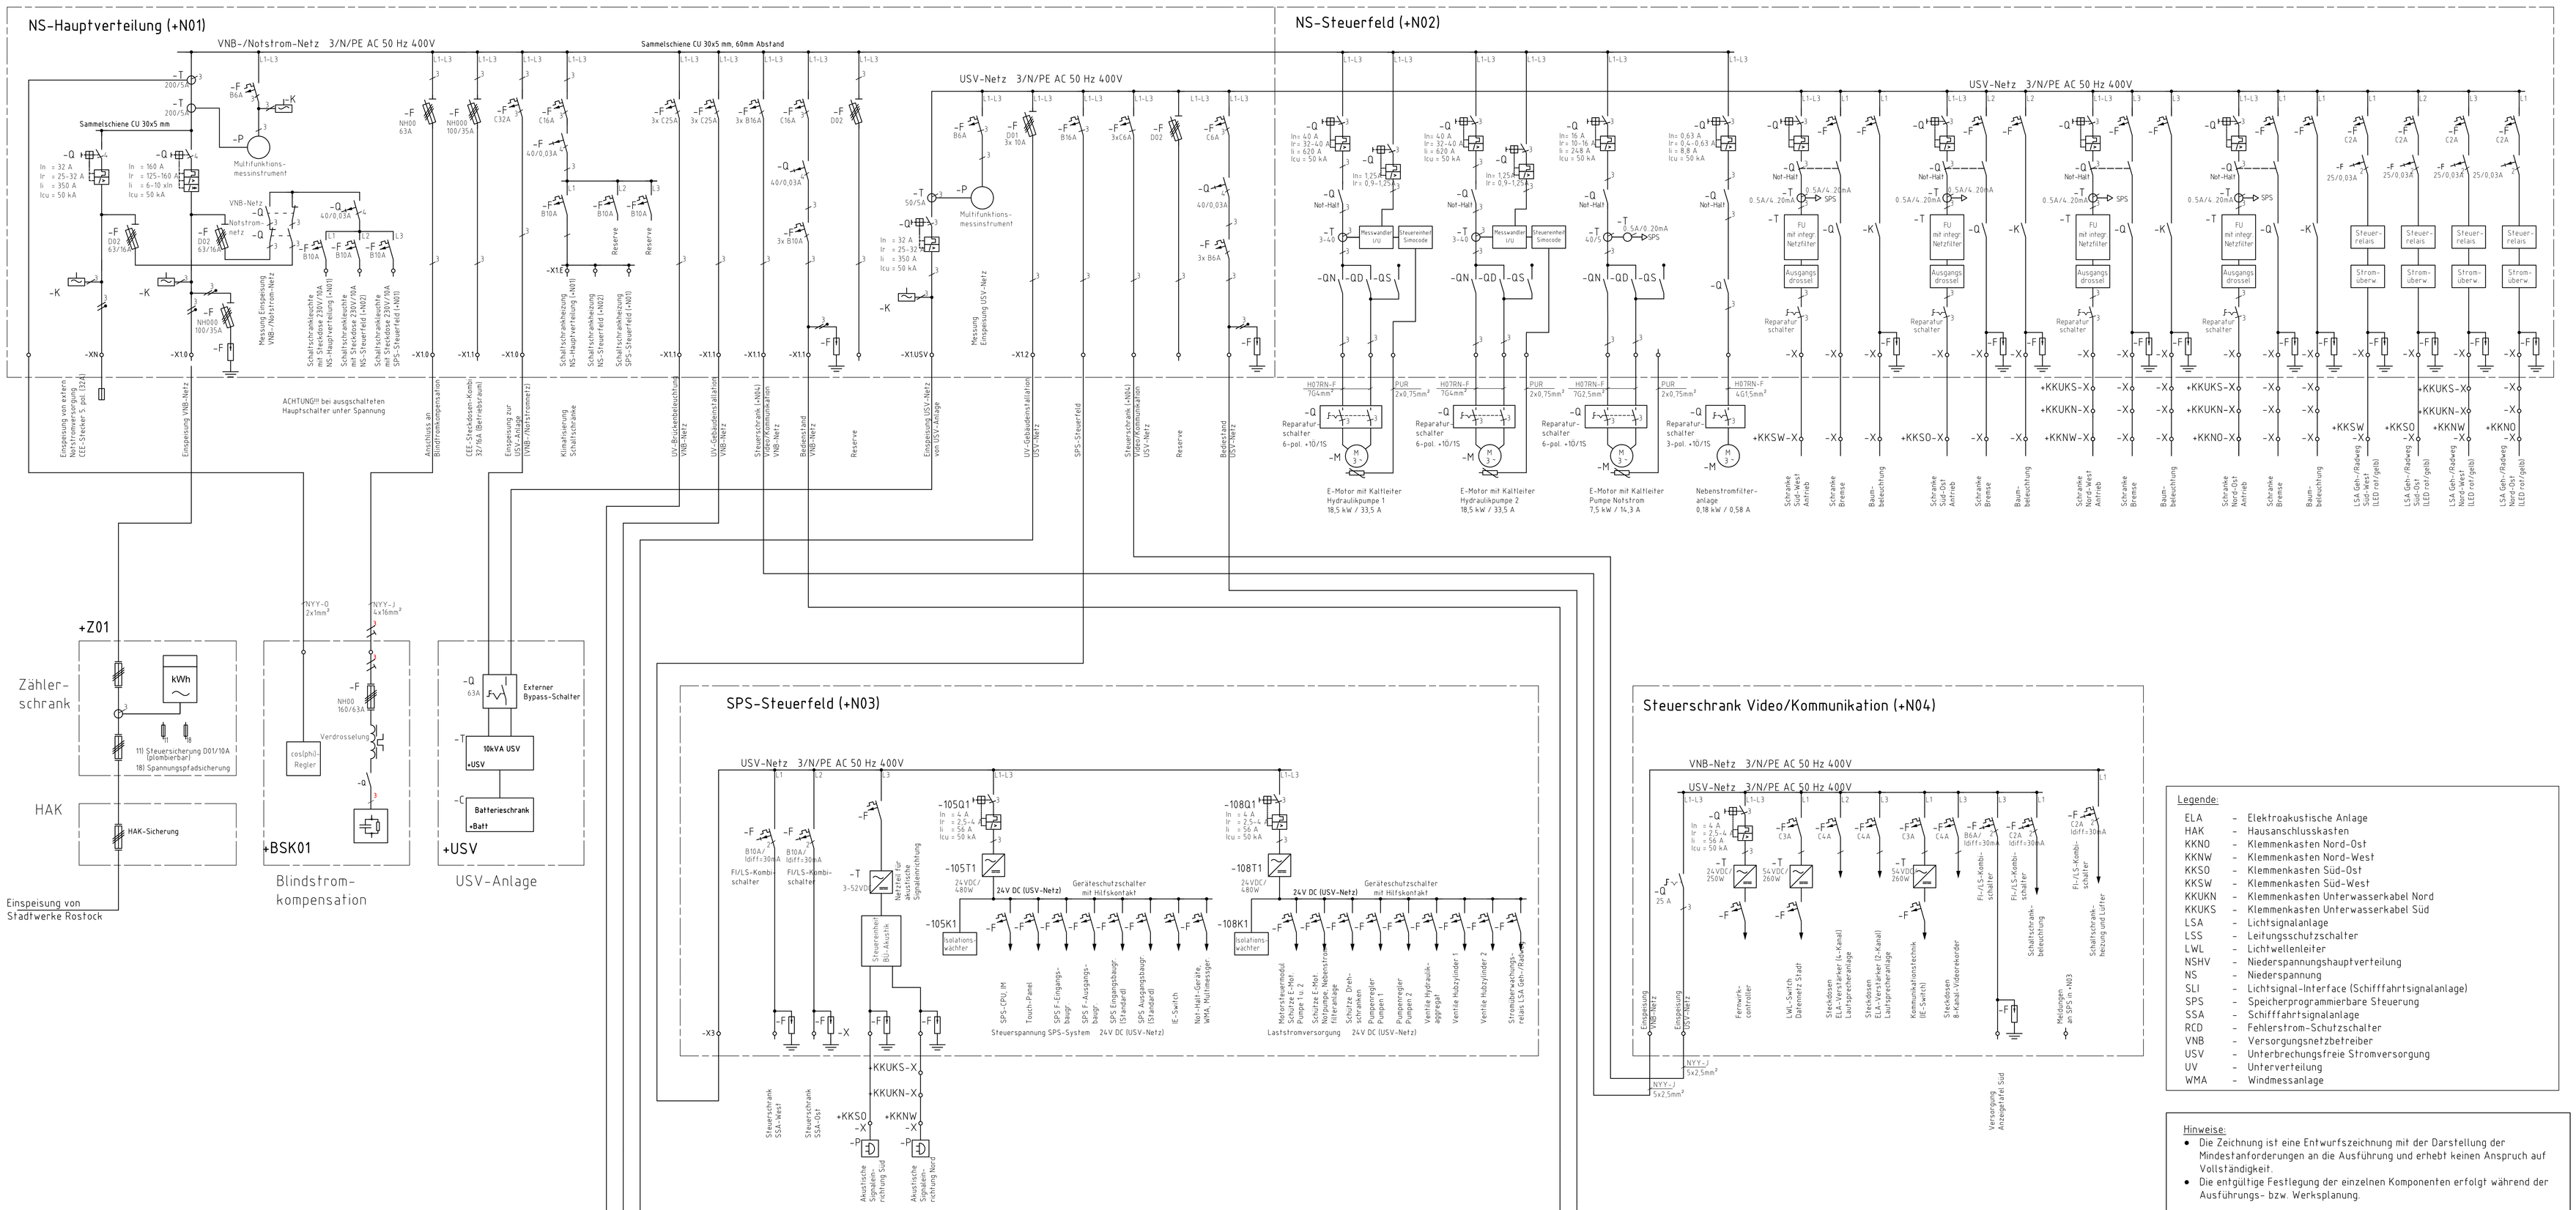

Legende:

ELA	-	Elektroakustische Anlage
HAK	-	Hausanschlusskasten
KKNO	-	Klemmenkasten Nord-Ost
KKNW	-	Klemmenkasten Nord-West
KKSO	-	Klemmenkasten Süd-Ost
KKSW	-	Klemmenkasten Süd-West
KKUKN	-	Klemmenkasten Unterwasserkabel Nord
KKUKS	-	Klemmenkasten Unterwasserkabel Süd
LSA	-	Lichtsignalanlage
LSS	-	Leitungsschutzschalter
LWL	-	Lichtwellenleiter
NSHV	-	Niederspannungshauptverteilung
NS	-	Niederspannung
SLI	-	Lichtsignal-Interface (Schifffahrtsignalanlage)
SPS	-	Speicherprogrammierbare Steuerung
SSA	-	Schifffahrtsignalanlage
RCD	-	Fehlerstrom-Schutzschalter
VNB	-	Versorgungsnetzbetreiber
USV	-	Unterbrechungsfreie Stromversorgung
UV	-	Unterverteilung
WMA	-	Windmessanlage

Hinweise:

- Die Zeichnung ist eine Entwurfszeichnung mit der Darstellung der Mindestanforderungen an die Ausführung und erhebt keinen Anspruch auf Vollständigkeit.
- Die entgültige Festlegung der einzelnen Komponenten erfolgt während der Ausführungs- bzw. Werksplanung.

	Geändert	Datum	Gez.
a	Prüfanmerkungen gemäß MTP7 eingearbeitet	03/2026	
b			
c			

Bauherr: HANSE- UND UNIVERSITÄTSSTADT ROSTOCK, Die Oberbürgermeisterin

Auftraggeber: RGS ROSTOCK GEBÄUDEMANAGEMENT

Straßenklasse und Nr.: Geh- und Radweg
Streckenbezeichnung: vom Stadthafen nach Gehlsdorf
Gemarkung: Rostock
Station: 0+156,513 bis 0+757,653

Unterlage: 08
Blatt-Nr.: 44

Bauwerk/Baumaßnahme:

NEUBAU WARNOWBRÜCKE IN ROSTOCK

	Datum	Zeichen
Bearb.:	05/2025	
Gez.:	05/2025	
Gepr.:	05/2025	

ASB-Nr.: 1938:871

Plandarstellung:

Übersichtsschaltplan Elektroanlage

Bauwerksplan

Maßstab: ohne

Aufgestellt:

Fachlich Geprüft:

Gesehen:

Genehmigt:

Gilt nur für die Ausschreibung !