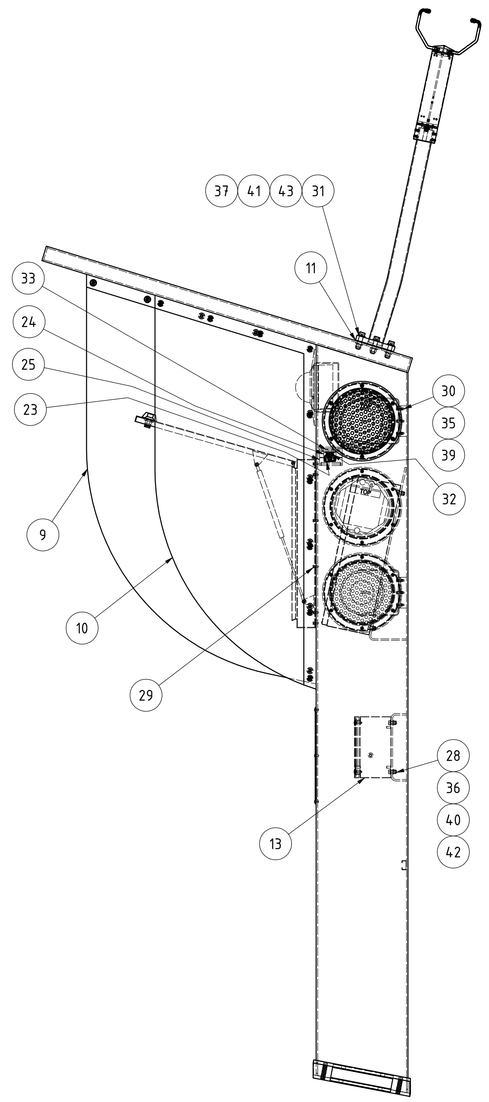

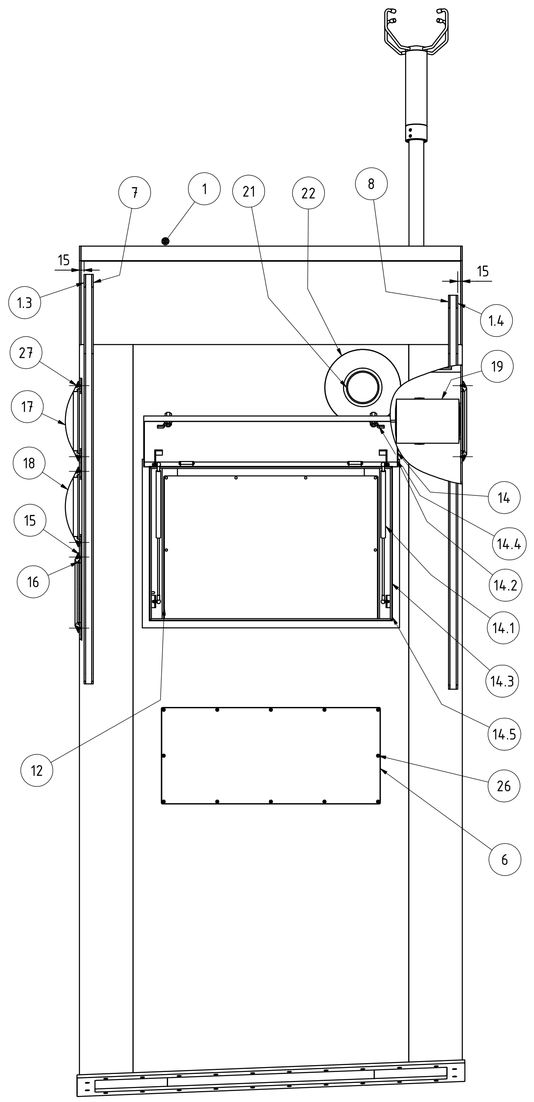

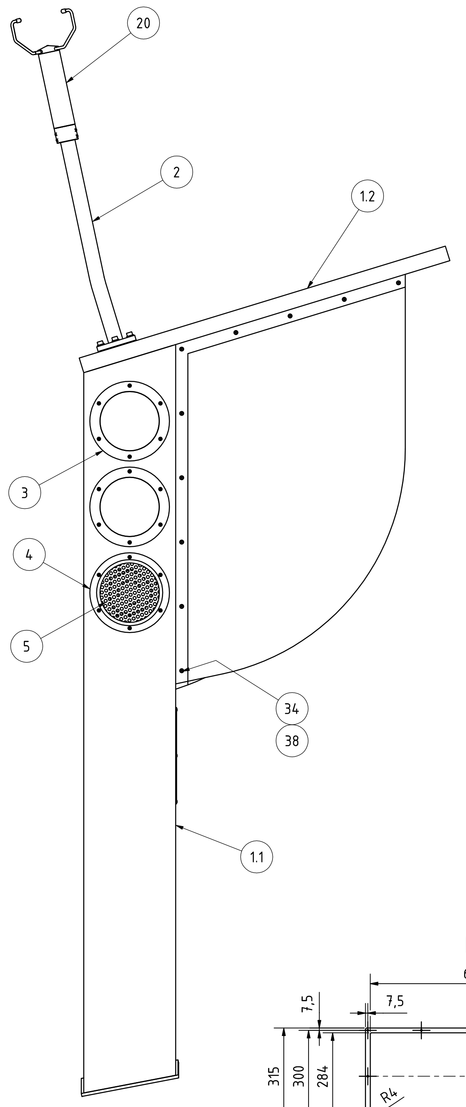

Säulenrohrstück-SW-S

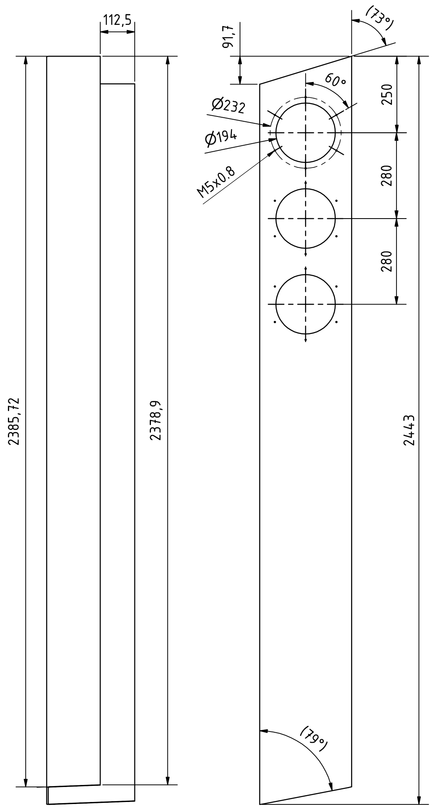

Säulenrohrstück-SW-N

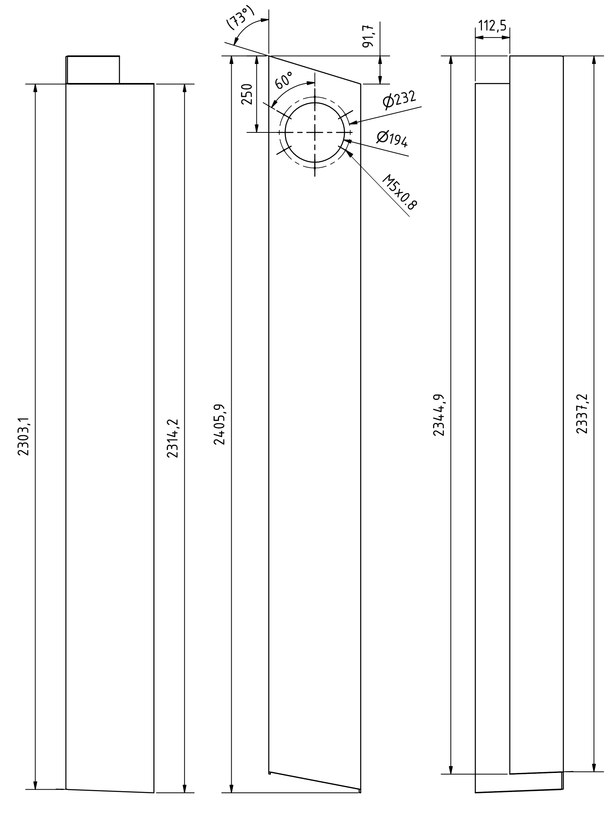

Lukendeckel

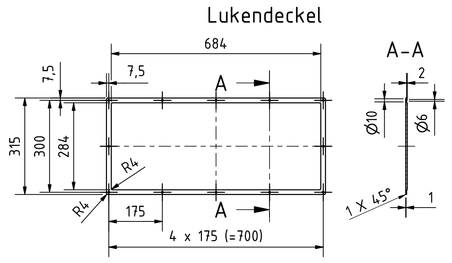

A-A

Mast

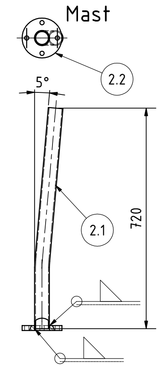

Halter Lautsprecher

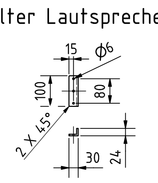

Klemmkastenbügel

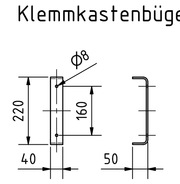

Bedienpulthalter

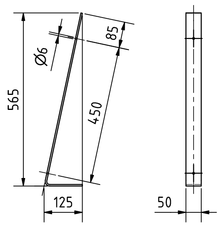

Schutzglas-S, Flanschleiste-S, Abdeckleiste-S

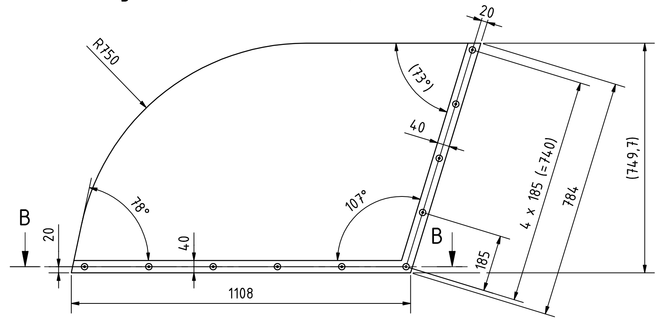

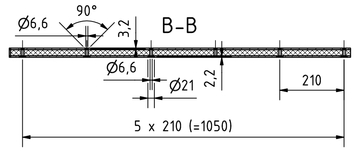

Steckdosenhalterung

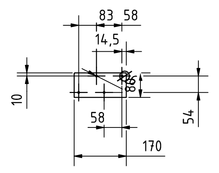

Schutzglas-N, Flanschleiste-N, Abdeckleiste-N

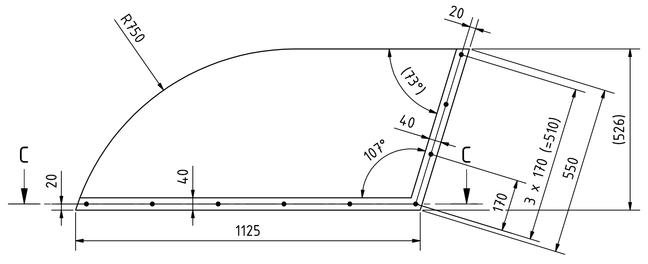

C-C

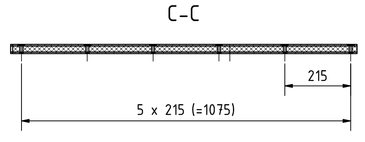

Dach

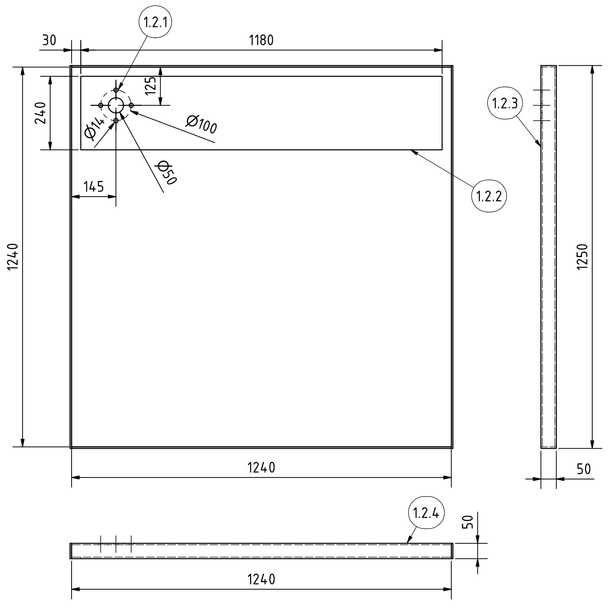

Bedienstandflansch

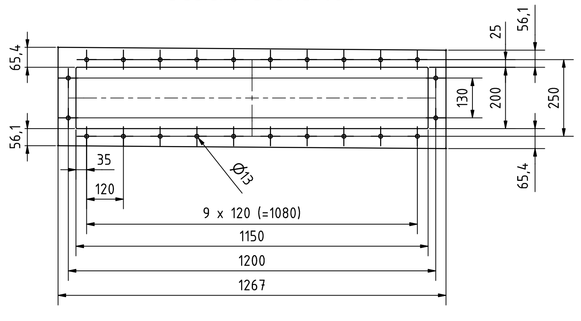

Unterbau

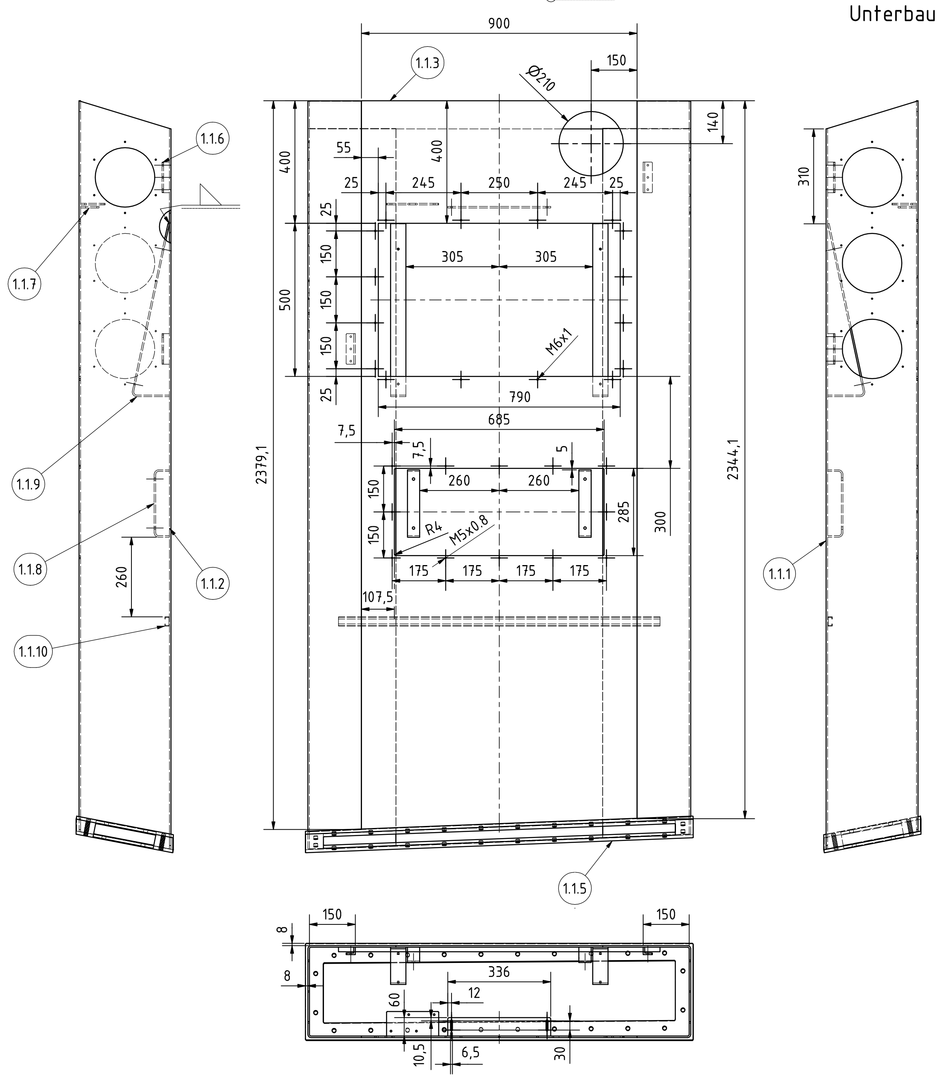

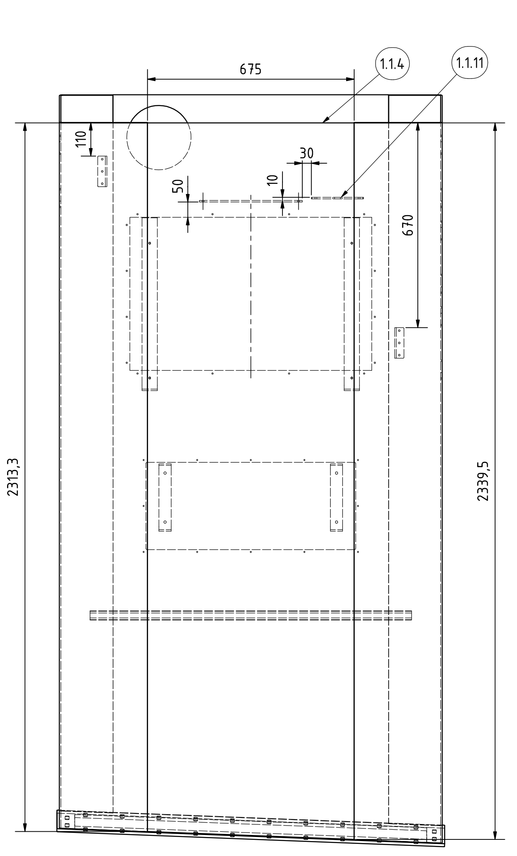

Hinweis
Nicht benannte Schweißnähte sind als Vollnähte (HV-Nähte) auszuführen
Alle im Sichtbereich liegenden Schweißnähte sind einzuebenen oder zu verrunden. Diese Schweißnähte sind zu polieren und zu passivieren.
Masse: 507,142 kg

BAUTEILLISTE

Nr.	Stck	Bezeichnung	Bestandsnummer	Mat.
1	1	Bedienstand-geschw		
1.1	1	Unterbau		
1.1.1	1	Säulenrohrstück-SW-S	QRohr 300x5 - EN 10219-2	1.4571
1.1.2	1	Säulenrohrstück-SW-N	QRohr 300x5 - EN 10219-2	1.4571
1.1.3	1	Frontblech	Blech 5 - EN 10088-2	1.4571
1.1.4	1	Rückblech	Blech 5 - EN 10088-2	1.4571
1.1.5	1	Bedienstandflansch	Blech 10 - EN 10088-2	1.4571
1.1.6	2	Halter Lautsprecher	L-Profil 30x30x5	1.4571
1.1.7	1	Leuchtenhalterung	Blech 5 - EN 10088-2	1.4571
1.1.8	2	Klemmkastenbügel	Blech 5 - EN 10088-2	1.4571
1.1.9	2	Bedienpulthalter	Blech 5 - EN 10088-2	1.4571
1.1.10	1	Ankerschiene	Modell 2970, C-Profil nach DIN EN 60715, ungelocht	1.4571

BAUTEILLISTE

Nr.	Stck	Bezeichnung	Bestandsnummer	Mat.
1.1.11	1	Steckdosenhalterung	Blech 5 - EN 10088-2	1.4571
1.2	1	Dach		
1.2.1	1	Dachdecke	Blech 5 - EN 10088-2	1.4571
1.2.2	1	Dachboden	Blech 5 - EN 10088-2	1.4571
1.2.3	2	Dachseitenblech	Blech 5 - EN 10088-2	1.4571
1.2.4	2	Dachstirnblech	Blech 5 - EN 10088-2	1.4571
1.3	1	Flanschleiste-S	Blech 5 - EN 10088-2	1.4571
1.4	1	Flanschleiste-N	Blech 5 - EN 10088-2	1.4571
2	1	Mast		
2.1	1	Mastrohr	Rohr 48,3x2,6-EN 10217-7-1.4571	1.4571
2.2	1	Flansch DN40	DIN EN 1092-1 Flachflansch für Schweißtyp 01 - PN 6 40x48.3	1.4571
3	2	Ampelfassungring	Blech 20 - EN 10088-2	1.4571
4	2	Lautsprecherfassungring	Blech 15 - EN 10088-2	1.4571
5	2	Lochblech	Lochblech 3 (Rundloch 10, Teilung 15) - EN 10088-2	1.4571
6	1	Lukendeckel	Blech 5 - EN 10088-2	1.4571
7	1	Abdeckleiste-S	Blech 5 - EN 10088-2	1.4571
8	1	Abdeckleiste-N	Blech 5 - EN 10088-2	1.4571
9	1	Schutzglas-S	Acrylglas GS Farblos 20 dick	PMMA
10	1	Schutzglas-N	Acrylglas GS Farblos 20 dick	PMMA
11	1	Flanschdichtung	DN 40 (Matte 2mm)	EPDM
12	1	Klemmkasten	DL-KK 500x700x160 IP66 (www.steeldesign.de oder glw.)	1.4571
13	1	Klemmkasten	200x600x120 V4A (nVent SSTB206012-316 oder gleichw.)	1.4571
14	1	Aufsatz	Aufsatzfenster 840x550x80 komplett 1.4571 (www.steeldesign.de)	
14.1	2	Gasdruckfeder	6-15 Hub 200 V4A mit M5 Winkelgelenk V4A (www.gasfedershop.de)	A4
14.2	1	Aufsatzklappe-gesch	Baugruppe im Aufsatzfenster (www.steeldesign.de)	1.4571
14.3	1	Aufsatzzarge-geschw	Baugruppe im Aufsatzfenster (www.steeldesign.de)	1.4571
14.4	2	Vorreiber	Knebelvorreiber mit Schloss und Zunge, AISI 316, IP 65 (www.emka.com/de)	1.4571
14.5	1	Flanschdichtung	Dicke 3 - EPDM	EPDM
15	4	O-Ring	ISC O-Ring 245-3 - 72 NBR 872	Gummi
16	4	O-Ring	ISC O-Ring 200-3 - 72 NBR 872	Gummi
17	1	FUTURLED 6 - 230V	FUTURLED 6 - 230V AC, Ø210, rot (www.swarco.com)	
18	1	FUTURLED 6 - 230V	FUTURLED 6 - 230V AC, Ø210, gelb (www.swarco.com)	
19	2	Lautsprecher	DS-1 WP IP65 (www.scanvest.de)	
20	1	Ultrasonic Anemometer 2D	Bestellnummer: 4.3820.00.000 (www.thiesclima.com)	A4
21	1	Überwachungskamera	FLEXIDOME outdoor 5100i IR (www.boschsecurity.com)	
22	1	Einbau-Kit	NDA-5070-PLEN Deckeneinbau-Kit , Bestell-Nr. NDA-5070-PLEN | F.01U.399.151 (www.boschsecurity.com)	
23	1	Leuchte	TUBELED 40 Element 280-Artikel-Nr.119110-03 (www.led2work.com)	
24	2	Leuchtenhalter	TUBELED_40 II Leuchtenhalter 110° (Artikel-Nr. 210200-11 (www.led2work.com))	1.4571
25	1	Kombination SCHUKO Steckdose-Wippschalter	Artikel-Nr: 2601/6/20 EW-53 (www.busch-jaeger.de)	
26	12	Sicherheitschraube	5-Lobe-Pin-Schraube - M5 x 10-A4 (ähnl. ISO 7380-1-M5x10)	A4
27	27	Sicherheitsschraube	5-Lobe-Pin-Schraube - M5 x 12-A4 (ähnl. ISO 7380-1-M5x12)	A4
28	8	Sechskantschraube	ISO 4017 - M8x20 - A4	A4
29	16	Zylinderschraube	ISO 4762 - M5x12-A4	A4
30	6	Zylinderschraube	ISO 4762 - M5x20 - A4	A4
31	4	Zylinderschraube	ISO 4762 - M12 x 45-A4	A4
32	4	Rundkopfschraube	ISO 7380-1 - M4x8-A4	A4
33	4	Rundkopfschraube	ISO 7380-1 - M6x10-A4	A4
34	19	Senkkopfschraube	ISO 10642 - M6x20 - A4	A4
35	6	Sechskantmutter	ISO 7040 - M5 - A4	A4
36	8	Sechskantmutter	ISO 7040 - M8-A4	A4
37	4	Sechskantmutter	ISO 7040 - M12-A4	A4
38	19	Hülsenmutter M6	Hülsenmutter mit Flachkopf ISK M6x15-A4	A4
39	12	Scheibe	ISO 7089 - 5 - A4	A4
40	8	Scheibe	ISO 7089 - 8 - A4	A4
41	4	Scheibe	ISO 7089 - 12-A4	A4
42	8	DUBO-Scheibe M8	Artikel: 88494 (www.reyher.de)	PA
43	4	DUBO-Scheibe M12	Artikel: 88495 (www.reyher.de)	PA

Geändert		Datum	Gez.
a			
b			
c			

Bauherr
HANSE- UND UNIVERSITÄTSSTADT ROSTOCK
Die Oberbürgermeisterin

Auftraggeber
RGS
STADTENTWICKLUNG FÜR ROSTOCK

Unterlage: 08

Blatt-Nr.: 49

Straßenklasse und Nr. : Geh- und Radweg
Streckenbezeichnung : vom Stadthafen nach Gehlsdorf
Gemarkung : Rostock
Station : 0+156,513 bis 0+757,653

Bauwerk/Baumaßnahme:

NEUBAU WARNOWBRÜCKE IN ROSTOCK

	Datum	Zeichen
Bearb.:	05/2025	
Gez.:	05/2025	
Gepr.:	05/2025	

ASB-Nr.: 1938:871

Plandarstellung:
Bedienstand

Bauwerksplan

Maßstab: 1:10

Aufgestellt:

Fachlich Geprüft:

Gesehen:

Genehmigt:

Gilt nur für die Ausschreibung !