




Ansicht A-A M 1:50
Darstellung Pfahl in Absteckung 30-1 (30-2 analog)

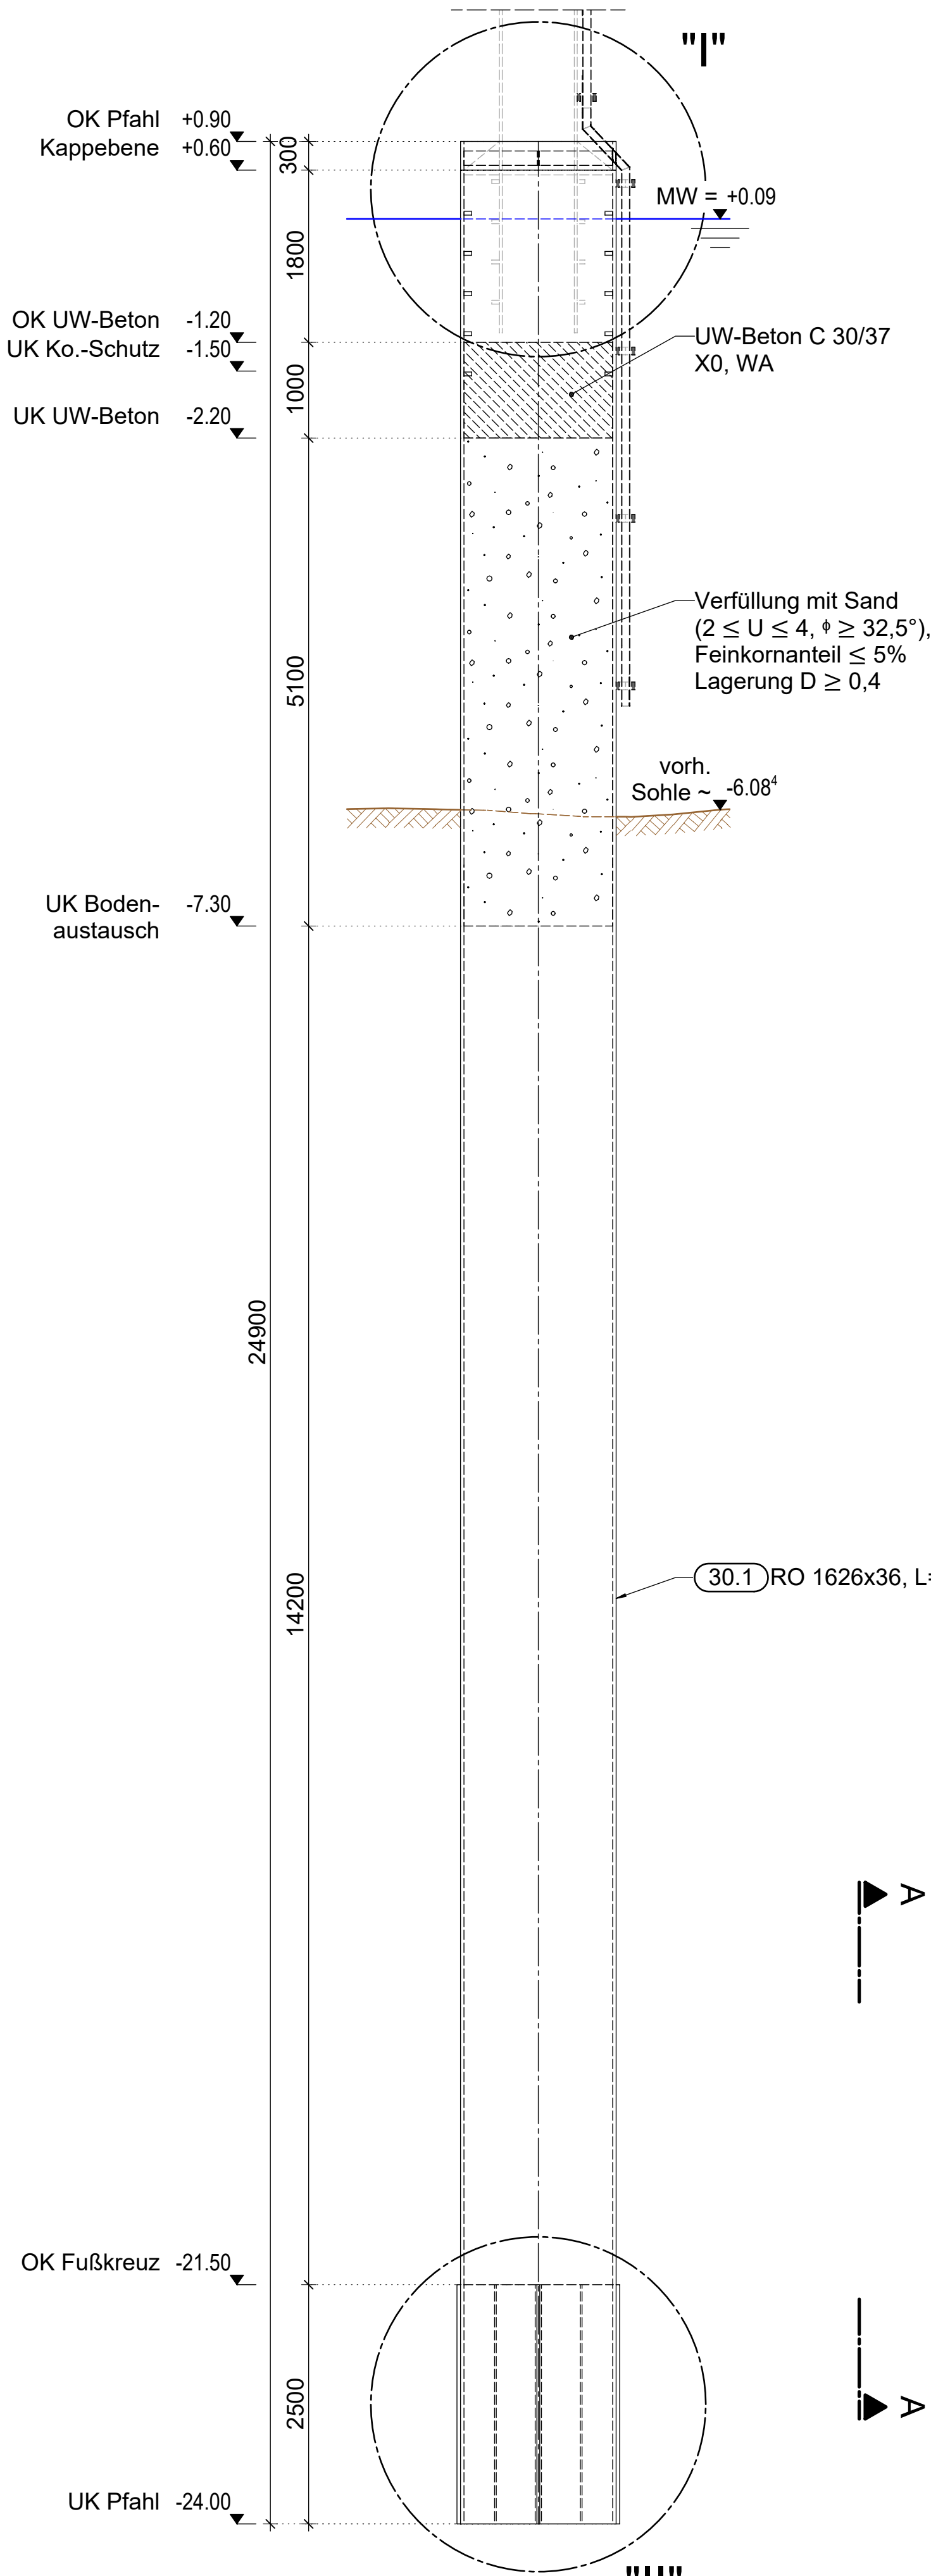


Detail "I" M 1:20
Pfahlkopf

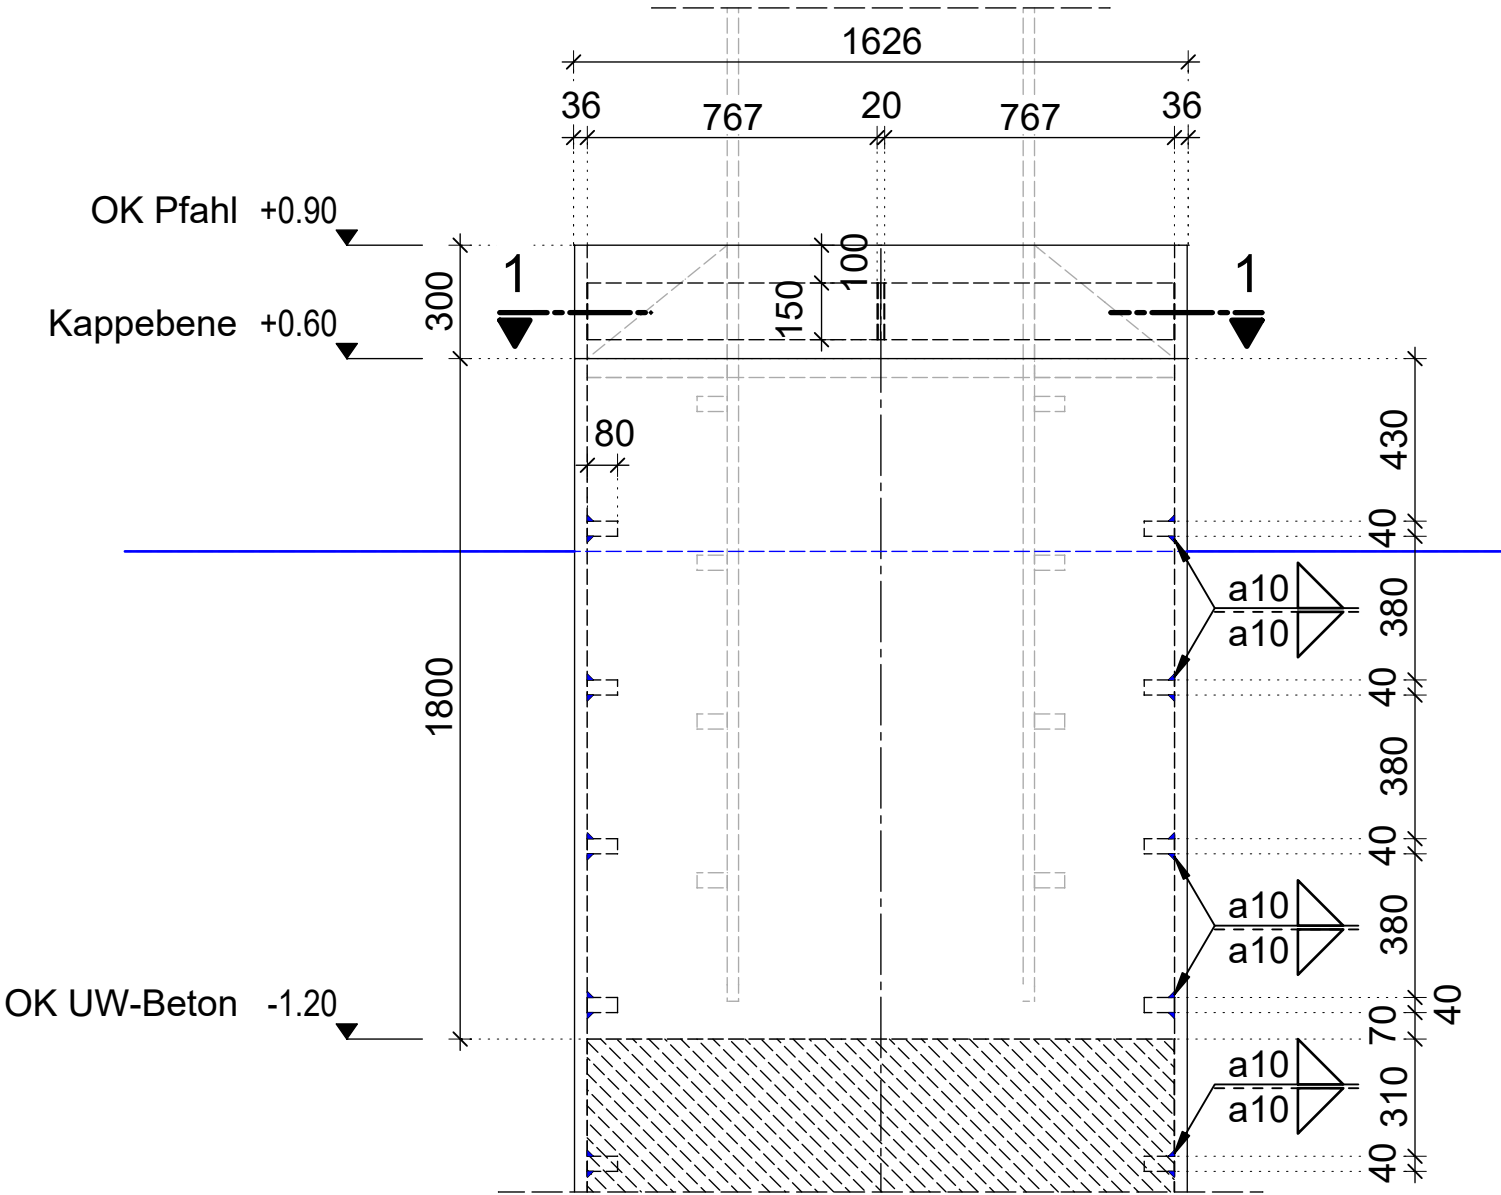

Detail "II" M 1:20
Pfahlfuß

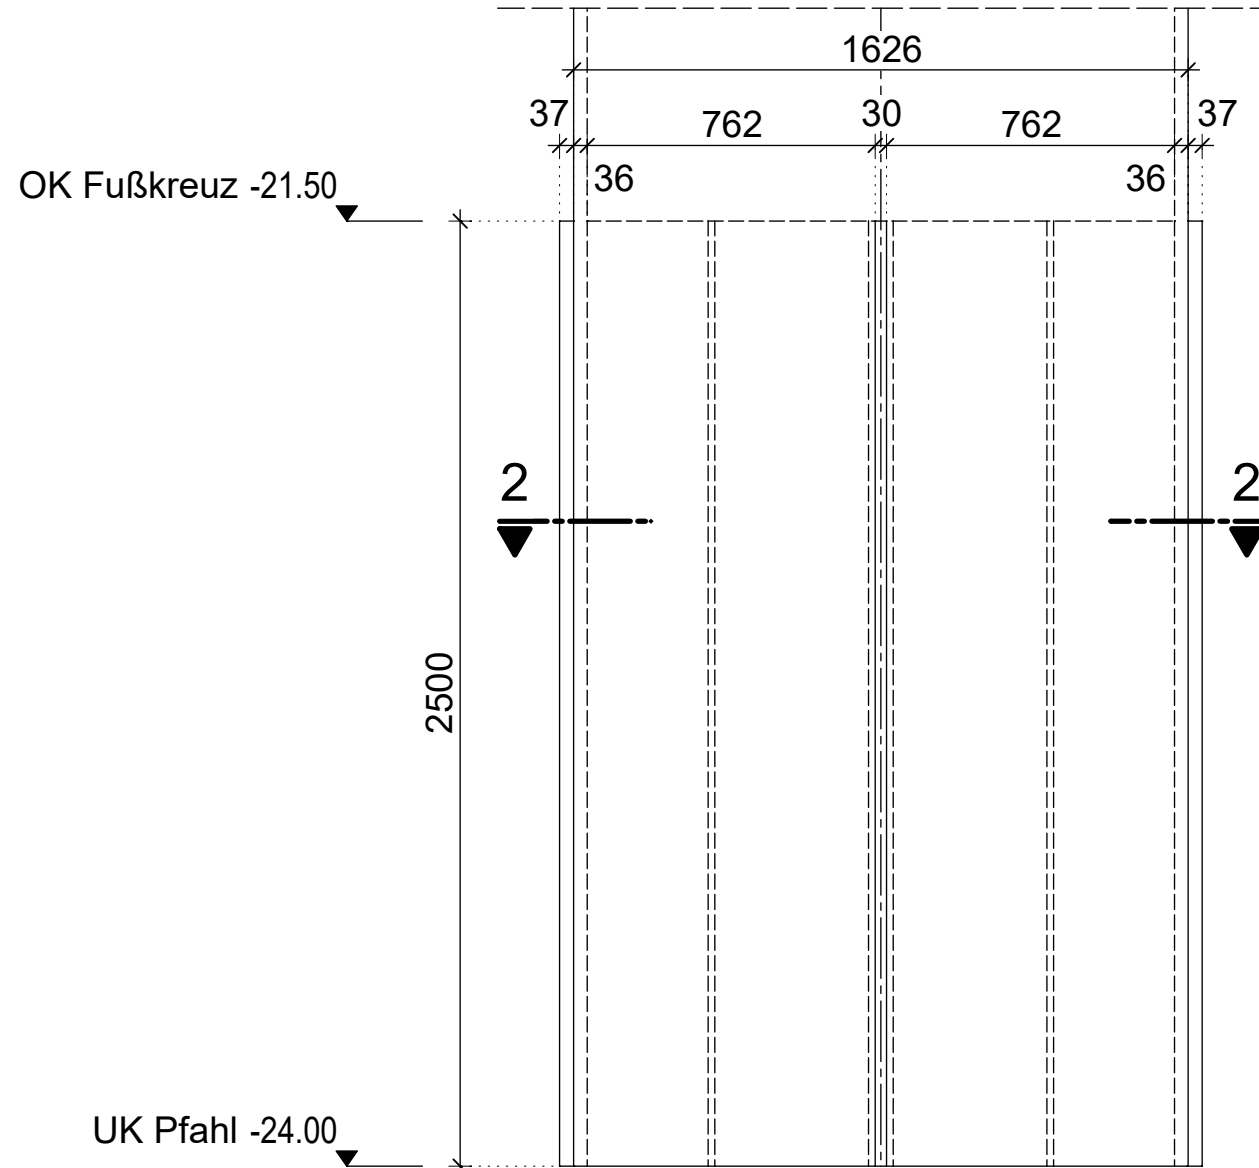

Schnitt 1-1 M 1:20
Temporäre Kopfaussteifung,
Darstellung Pfahl in Absteckung 30-1 (30-2 analog)

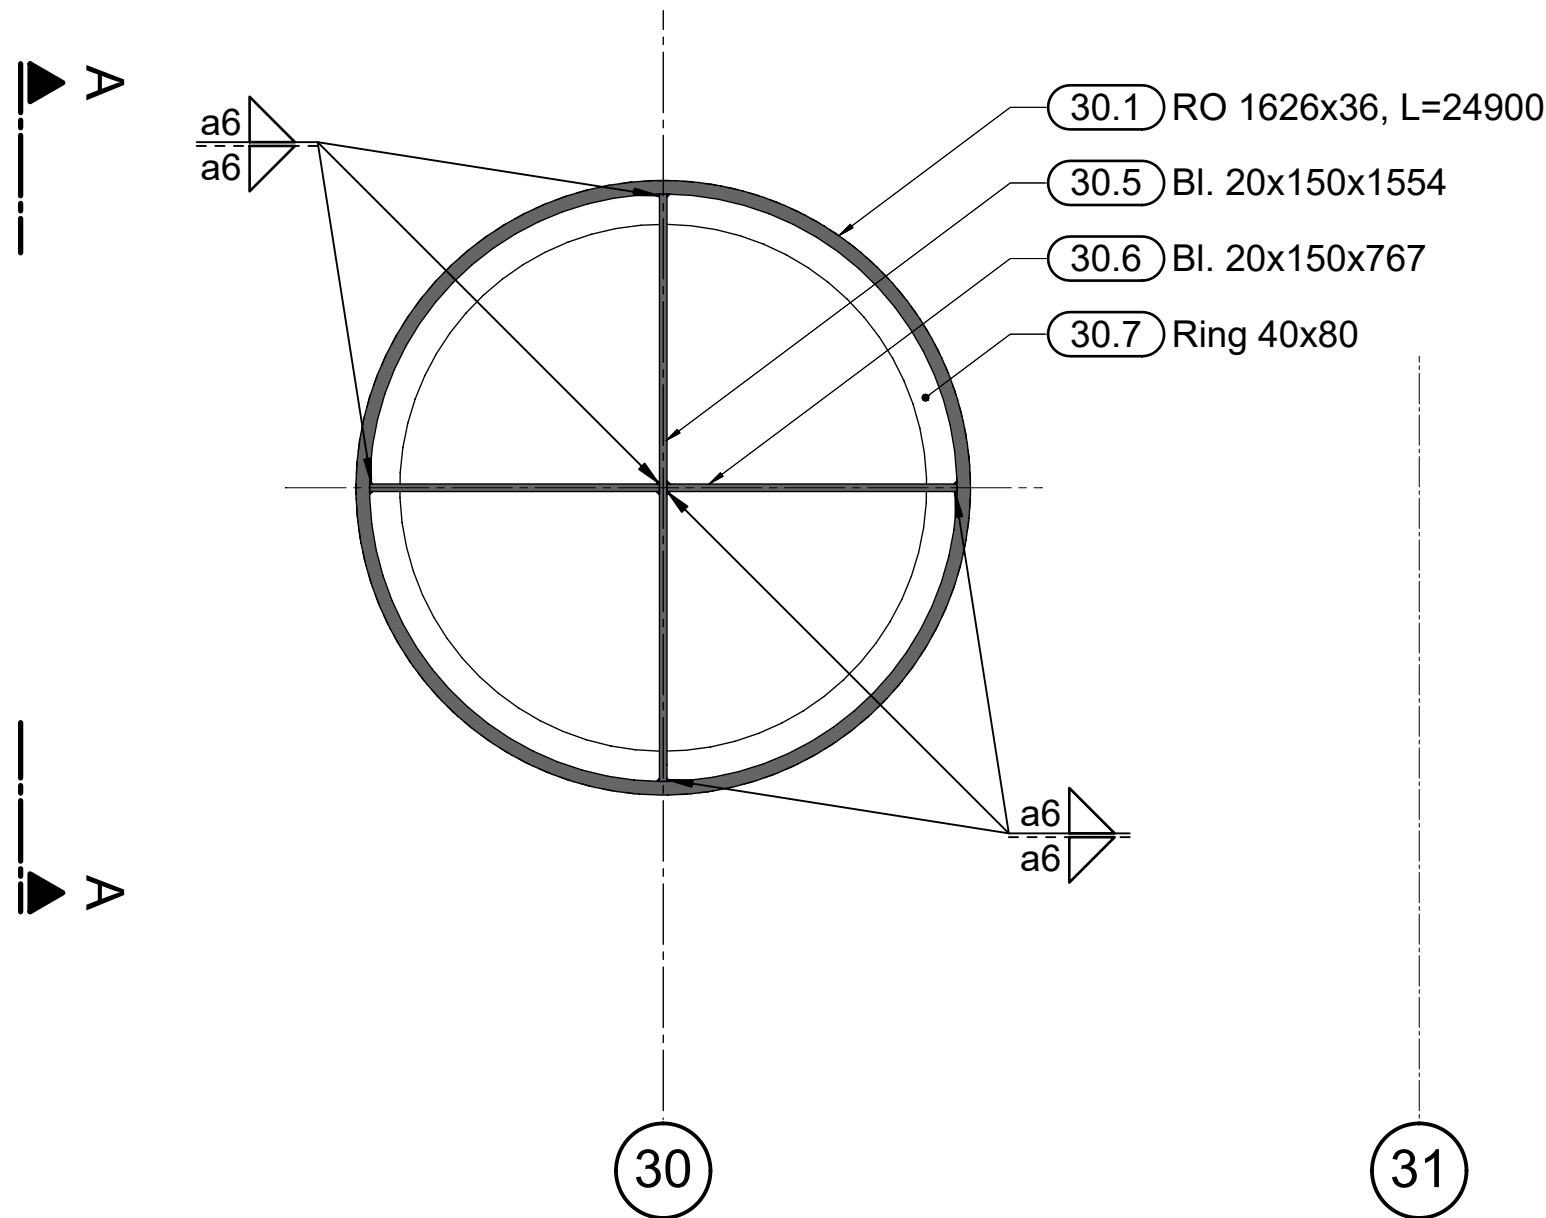

Bemerkungen:

- Maße in m/cm. Stahlbaumaße in mm
- Alle Höhenangaben in m NHN16
- Alle Stahlbauteile unterliegen der Ausführungsklasse EXC3. Die Festigkeit des Schweißzusatzstoffes muss der des Grundmaterials entsprechen.
- Maße sind am Bau zu nehmen und zu prüfen!
- Vorliegende Zeichnungen stellen **keine** Werkstattzeichnungen dar.
- Es ist durch den AN eine prüffähige Werkstattplanung anzufertigen. Insbesondere nach Fertigstellung der Stahlrammpfähle ist die Einbindung der Stahlstützen auf Basis eines Aufmaßes anzufertigen.
- Bedarfsstöße, Montagestöße und zusätzliche Konsolen für die Montage sind in der Werkstattplanung zu wählen und ggf. hinsichtlich der Standsicherheit nachzuweisen.
- Nicht angegebene Schweißverbindungen sind durch den Werkplaner anzugeben und ggf. nachzuweisen.
- Schweißnähte sind qualitativ mindestens in Bewertungsgruppe B (Stahlrammpfähle) gem. EN ISO 5817:2023 herzustellen
- Stumpfstoße sind durchzuschweißen und mit Gegenlage zu versehen oder mit Badsicherung zu verschweißen
- Sämtliche nicht näher bezeichnete Schweißnähte sind als Kehlnaht a ≥ 6 mm auszuführen.
- Sämtliche Bleche aus unlegiertem Baustahl entsprechen DIN EN 10025-2
- Sämtliche Rohrpfähle entsprechen DIN EN 10219 und DIN EN 10220

Baugrund:

- Detaillierte Angaben zum Baugrund siehe Geotechnischer Bericht 19/20 (Warnowbrücke) der Inros Lackner SE vom 30.08.2021.

Rammung:

- Zulässige Rammtoleranzen: Höhenmaß: ± 5 cm, Achsmaß: ± 5 cm
- Die Rammtrasse ist im Bereich der Pfähle zu beräumen
- Lockerungsbohrungen/ Hindernissbeseitigung innerhalb des Rohres, in den Achse 60-190, als Rammhilfe nach Wahl des Bieters
- Die Rammansatzpunkte sind mit Hilfe eines Vermessers einzumessen.
- Nach dem Rammen ist ein Aufmaß an die BÜ zu übergeben.
- Rammprotokolle sowie die Tiefenlotung im und neben den Rohren (Pfropfenbildung) sind am nächsten Werktag zu übergeben.
- Bestandsunterlagen sind anzufertigen und dem Bauherrn zu übergeben.
- Die Rammrohre sind nach erfolgter Rammung vom Hafenschick zu beräumen und mit Sand bzw. in den Stützeinspannbereichen mit UW-Beton zu verfüllen.

Materialangaben:


- Stahlrammpfähle: Achsen 20 bis 180 in S355 J2H; Achsen 0-10 und 190 in S355 J0H
- Bleche: S355 J2
- Alle Werkstoffe mit Abnahmeprüfzeugnis 3.2 nach DIN EN 10204

Korrosionsschutzbeschichtung:

- Korrosionsschutz Stahlrammpfähle bis -1,50 m NHN16
- Vorbereitungsgrad: Sa 2½
- Korrosionskategorie Im2 gemäß DIN EN ISO 12944-2, Tab. 2
- Beschichtungssystem I.04 gemäß DIN EN ISO 12944-5, Tab. C.6 mit einer Gesamtsystemdicke von 540 µm und 3 bis 4 Einzelschichten auf der 1-K-PUR-Basis (TL/TP-KOR, Blatt 89)
- Jeder Anstrich ist in einer anderen Farbe auszuführen.
- Farbton (RAL) für Deckbeschichtung nach Angaben des AG.
- Vor Ort geschweißte Teile sind nachzukonservieren!
- Für Oberflächenvorbereitungen der Spalten-, Fugen- und des zusätzlichen Kantenschutzes ist ZTV-ING 4-3, Tab. A 4.3.2. zu beachten

Schnitt 2-2 M 1:20

Pfahlfußaussteifung,
Darstellung Pfahl in Absteckung 30-1 (30-2 analog)

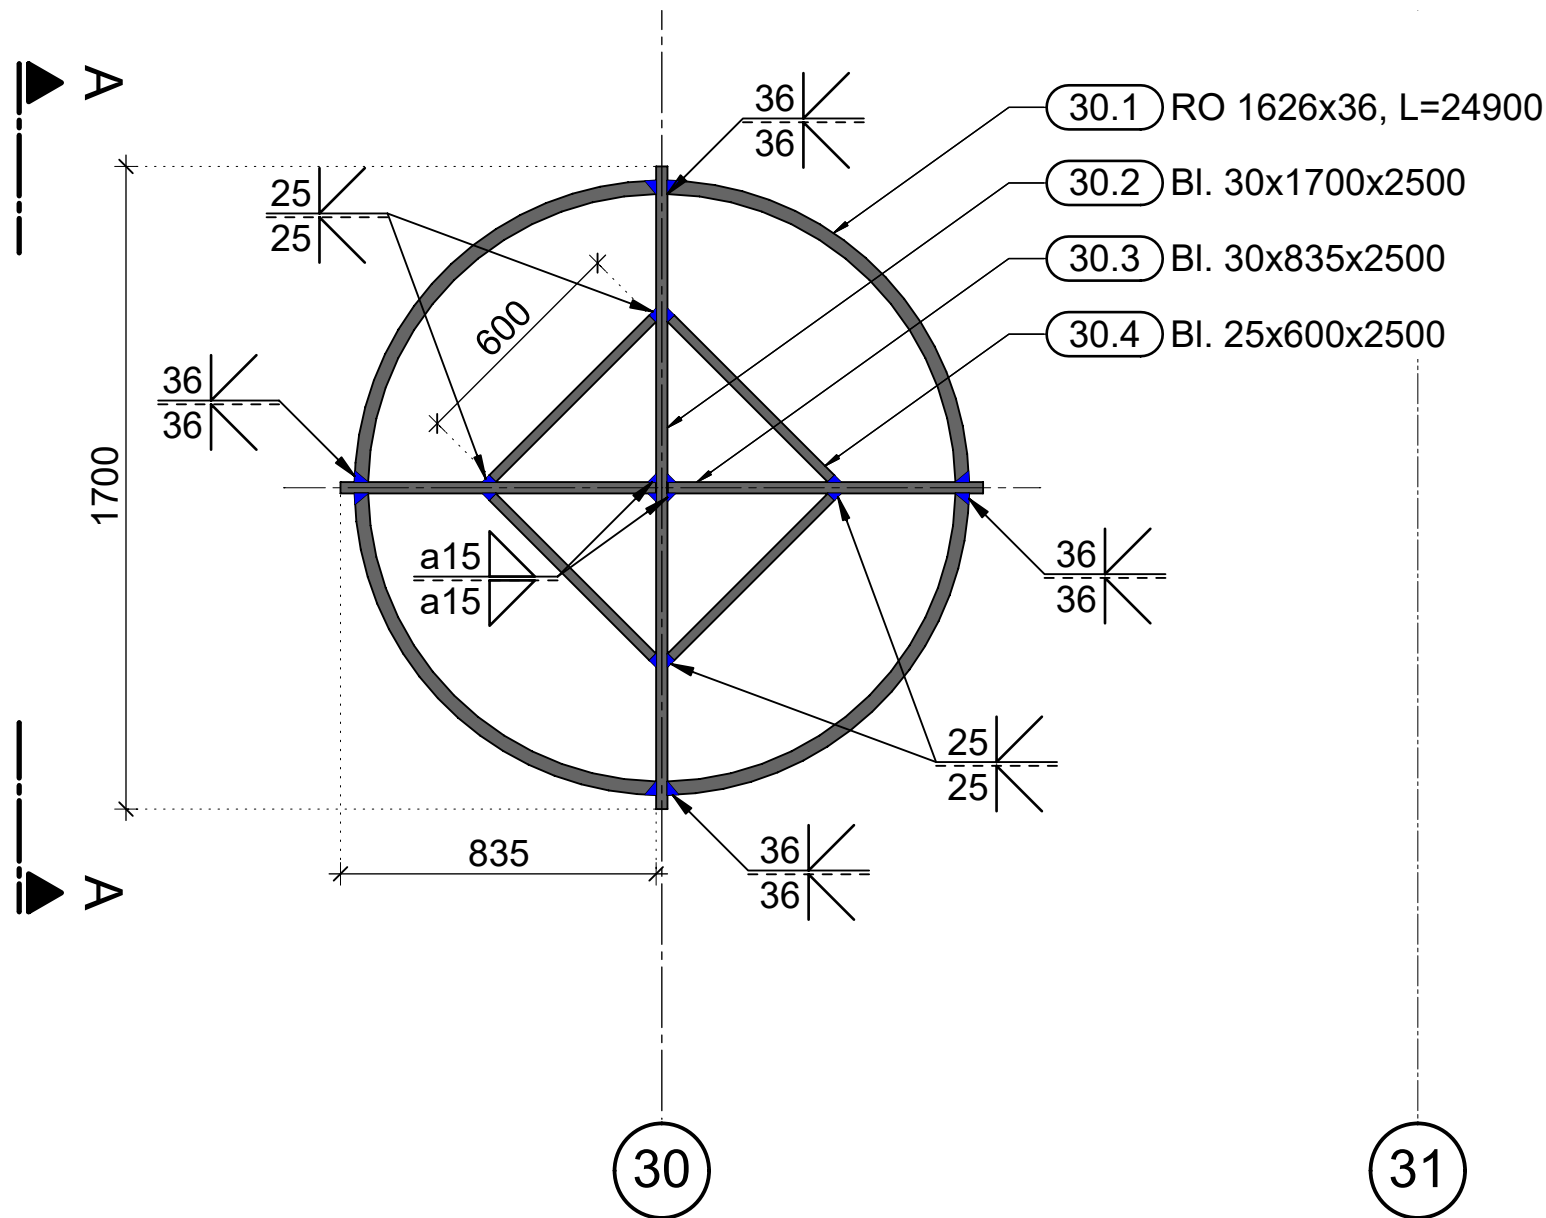

zusammengehörige Pläne




BT 21: Gründungen Achsen 20-30

069-5AP-21-GRD-001-0-Ramplan A 20-30

069-5AP-21-GRD-002-0-Gründung A 20

069-5AP-21-GRD-003-0-Gründung A 30

069-5AP-21-MAT-0

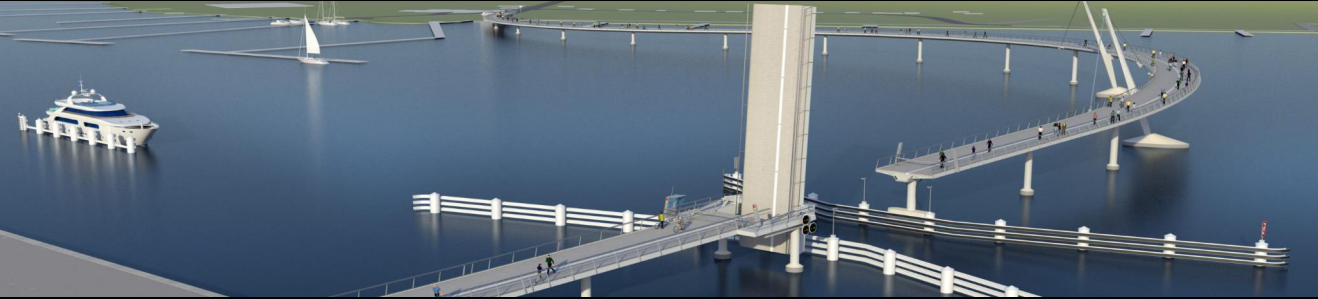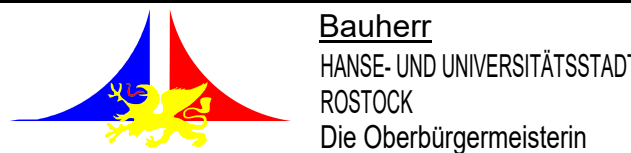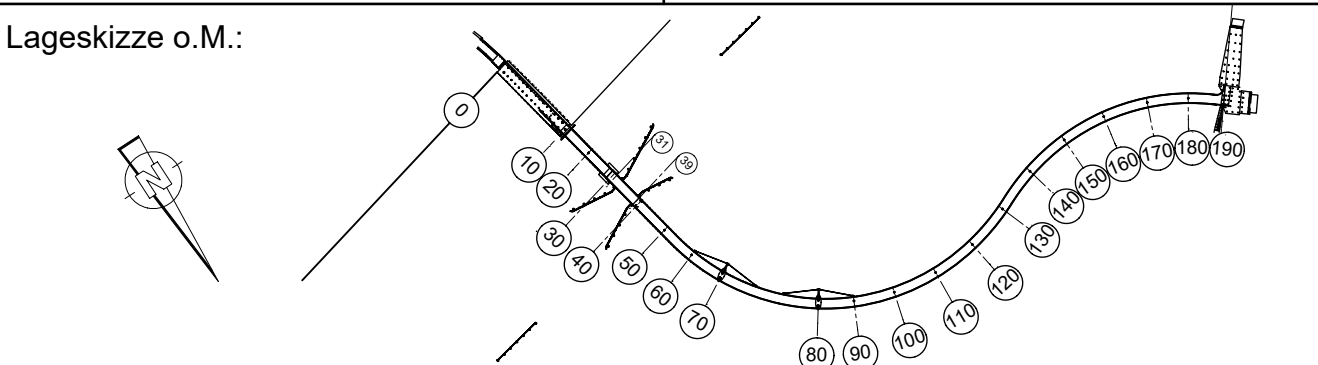INDEX	ART DER ÄNDERUNG	DATUM	NAME		
					
Höhenbezug : DHHN 2016		Lagenetz : ETRS 89, Zone 33			
Ausführungszeichnung		069-5AP-21-GRD-003-0			
		. Ausfertigung			
Auftragnehmer:		Aufsteller:			
..... Ort, Datum, Unterschrift		gez: <table border="1"><tr><td></td><td></td></tr></table>			
		geprüft: <table border="1"><tr><td></td><td></td></tr></table>			
Verfasser:					
ZTV-ING Koord.:					
Lageskizze o.M.:					
Bauvorhaben: Neubau Warnowbrücke in Rostock					
Bauwerk: Warnowbrücke		BW-Nummer: 069			
Bauteil: BT 21, Gründungen Achse 20-30 Stahlbauplan Achse 30		Maßstab: 1:50 1:20			
Ansicht, Schnitte, Details					
In technischer Hinsicht geprüft:		In statisch und konstruktiver Hinsicht geprüft:			
		Baufreigabe:			
Gilt nur für die Ausschreibung					