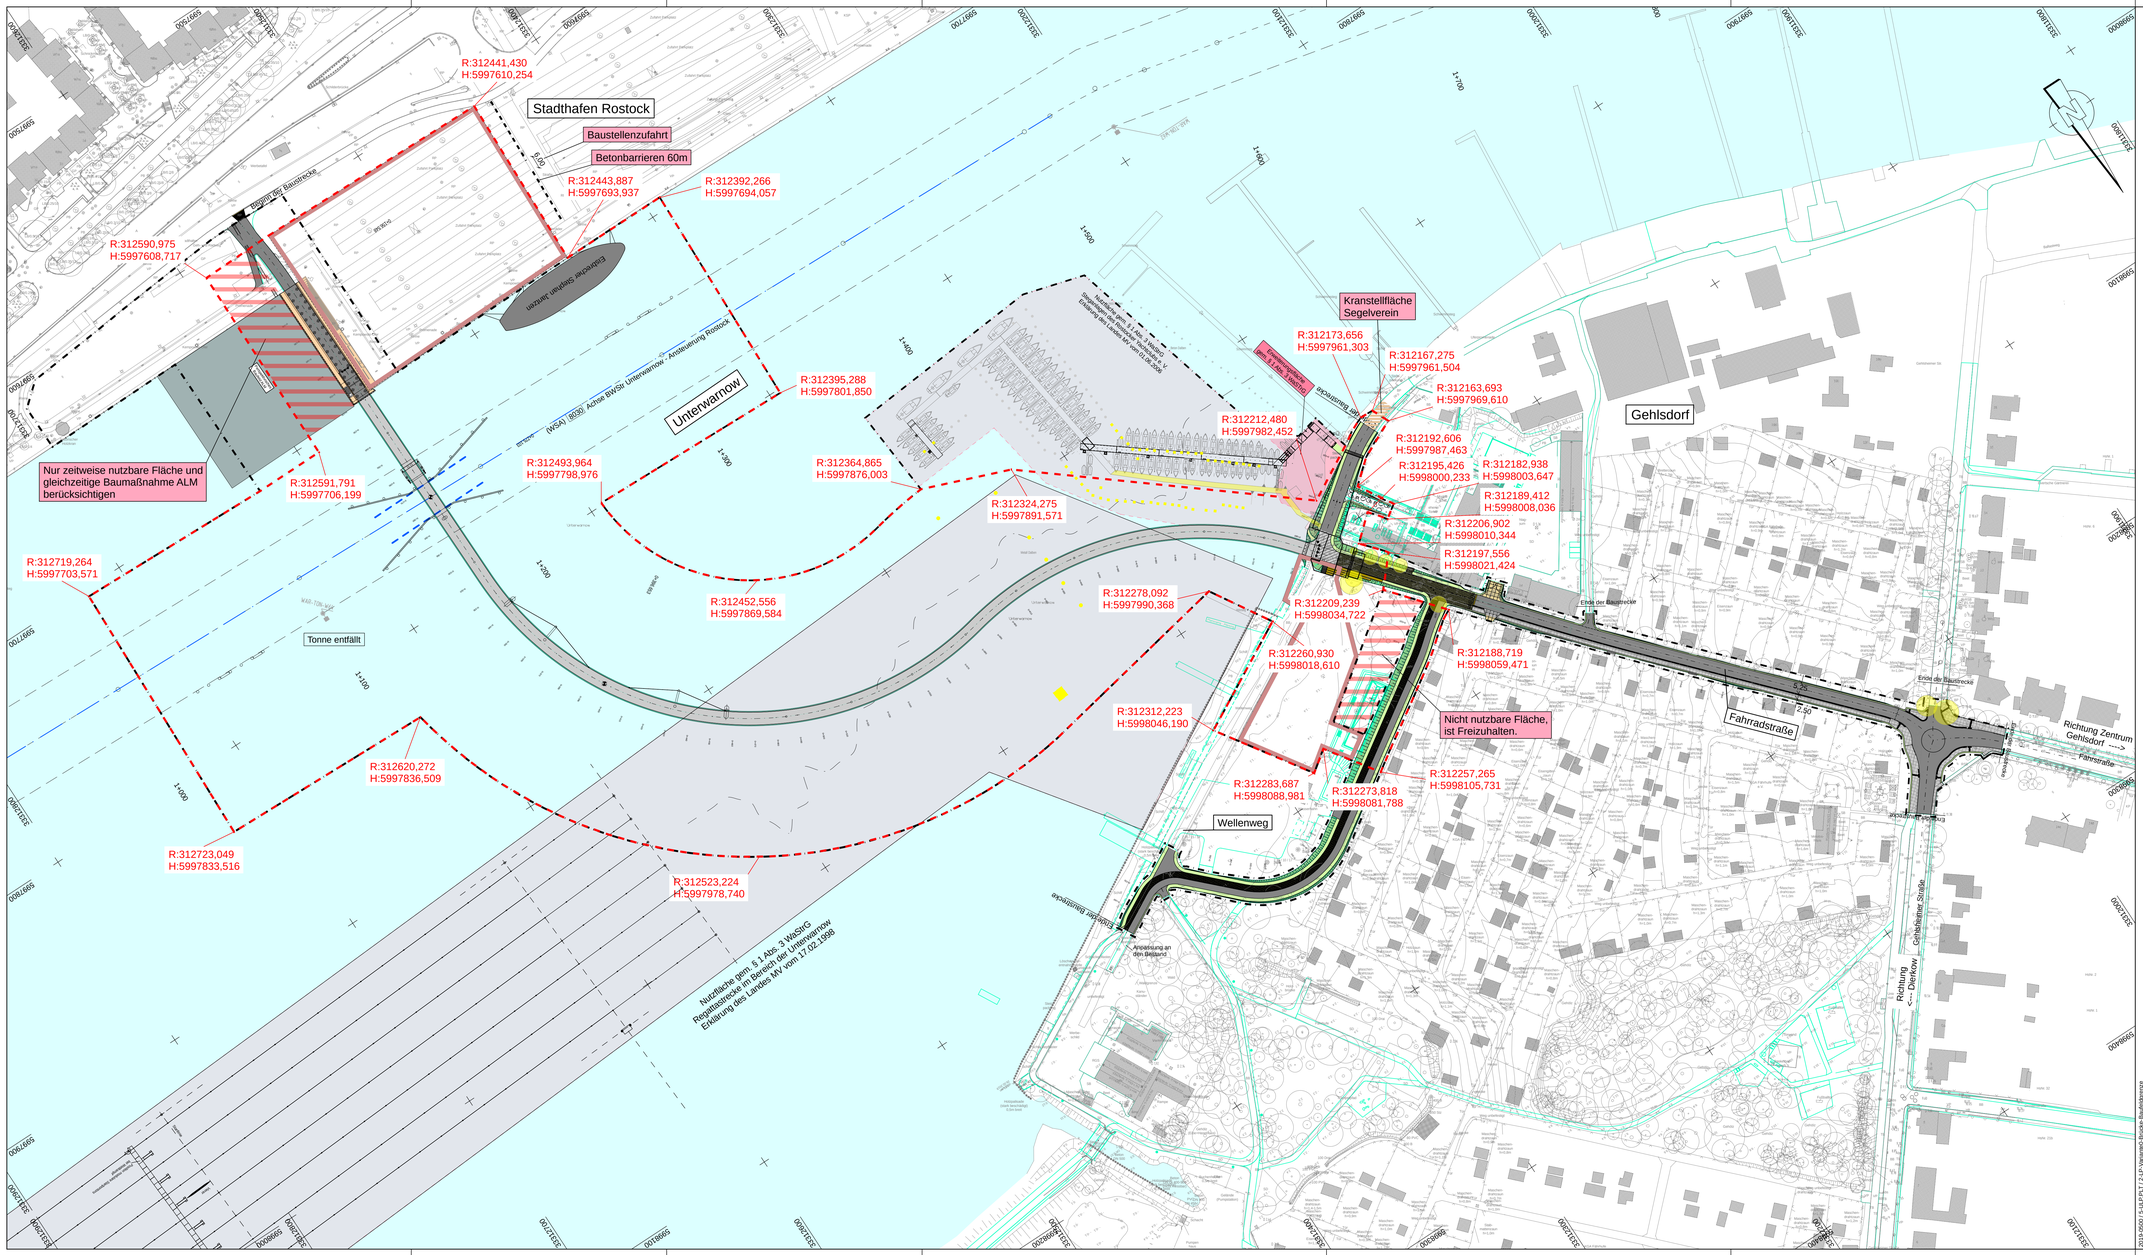
Stadthafen Rostock
Baustellenzufahrt
Betonbarrieren 60m
Beginn der Baustrecke
Einbringstelle Spülrohr Jastorf
Unterwarnow
(WSA) 8930 Achse BWStr Unterwarnow - Anpassung Rostock
Kranstellfläche Segelverein
Ende der Baustrecke
Gehlsdorf
Fahrradstraße
Nicht nutzbare Fläche, ist Freizuhalten.
Nur zeitweise nutzbare Fläche und gleichzeitige Baumaßnahme ALM berücksichtigen
Tonne entfällt
Wellenweg
Richtung Zentrum Gehlsdorf
Fährstraße
Gehlsdorfer Straße
Richtung Dierkow
Gehlsdorfer Straße
Anpassung an den Bestand
Nutzfläche gem. § 1 Abs. 3 WaStrG Regattastrecke im Bereich der Unterwarnow Erklärung des Landes MV vom 17.02.1998
R:312441,430 H:5997610,254
R:312443,887 H:5997693,937
R:312392,266 H:5997694,057
R:312590,975 H:5997608,717
R:312591,791 H:5997706,199
R:312395,288 H:5997801,850
R:312493,964 H:5997798,976
R:312364,865 H:5997876,003
R:312324,275 H:5997891,571
R:312452,556 H:5997869,584
R:312719,264 H:5997703,571
R:312620,272 H:5997836,509
R:312723,049 H:5997833,516
R:312523,224 H:5997978,740
R:312278,092 H:5997990,368
R:312312,223 H:5998046,190
R:312283,687 H:5998088,981
R:312273,818 H:5998081,788
R:312257,265 H:5998105,731
R:312260,930 H:5998018,610
R:312209,239 H:5998034,722
R:312188,719 H:5998059,471
R:312212,480 H:5997982,452
R:312173,656 H:5997961,303
R:312167,275 H:5997961,504
R:312163,693 H:5997969,610
R:312192,606 H:5997987,463
R:312195,426 H:5998000,233
R:312182,938 H:5998003,647
R:312189,412 H:5998008,036
R:312206,902 H:5998010,344
R:312197,556 H:5998021,424
Ergänzungsfläche gem. § 1 Abs. 3 WaStrG
Nutzfläche gem. § 1 Abs. 3 WaStrG Regattastrecke im Bereich der Unterwarnow Erklärung des Landes MV vom 17.02.1998
1:500
1:1000
