


Ansicht
Bandseite

Legende

- 1 = NYM 3 x 1,5 qmm
2= IY ST Y 2 x 2 x 0,8

Achtung!

Diese chematische Darstellung stellt keine realen Kabellängen und Entfernungen dar.
Die Standorte sind vor Ort fest zu legen.

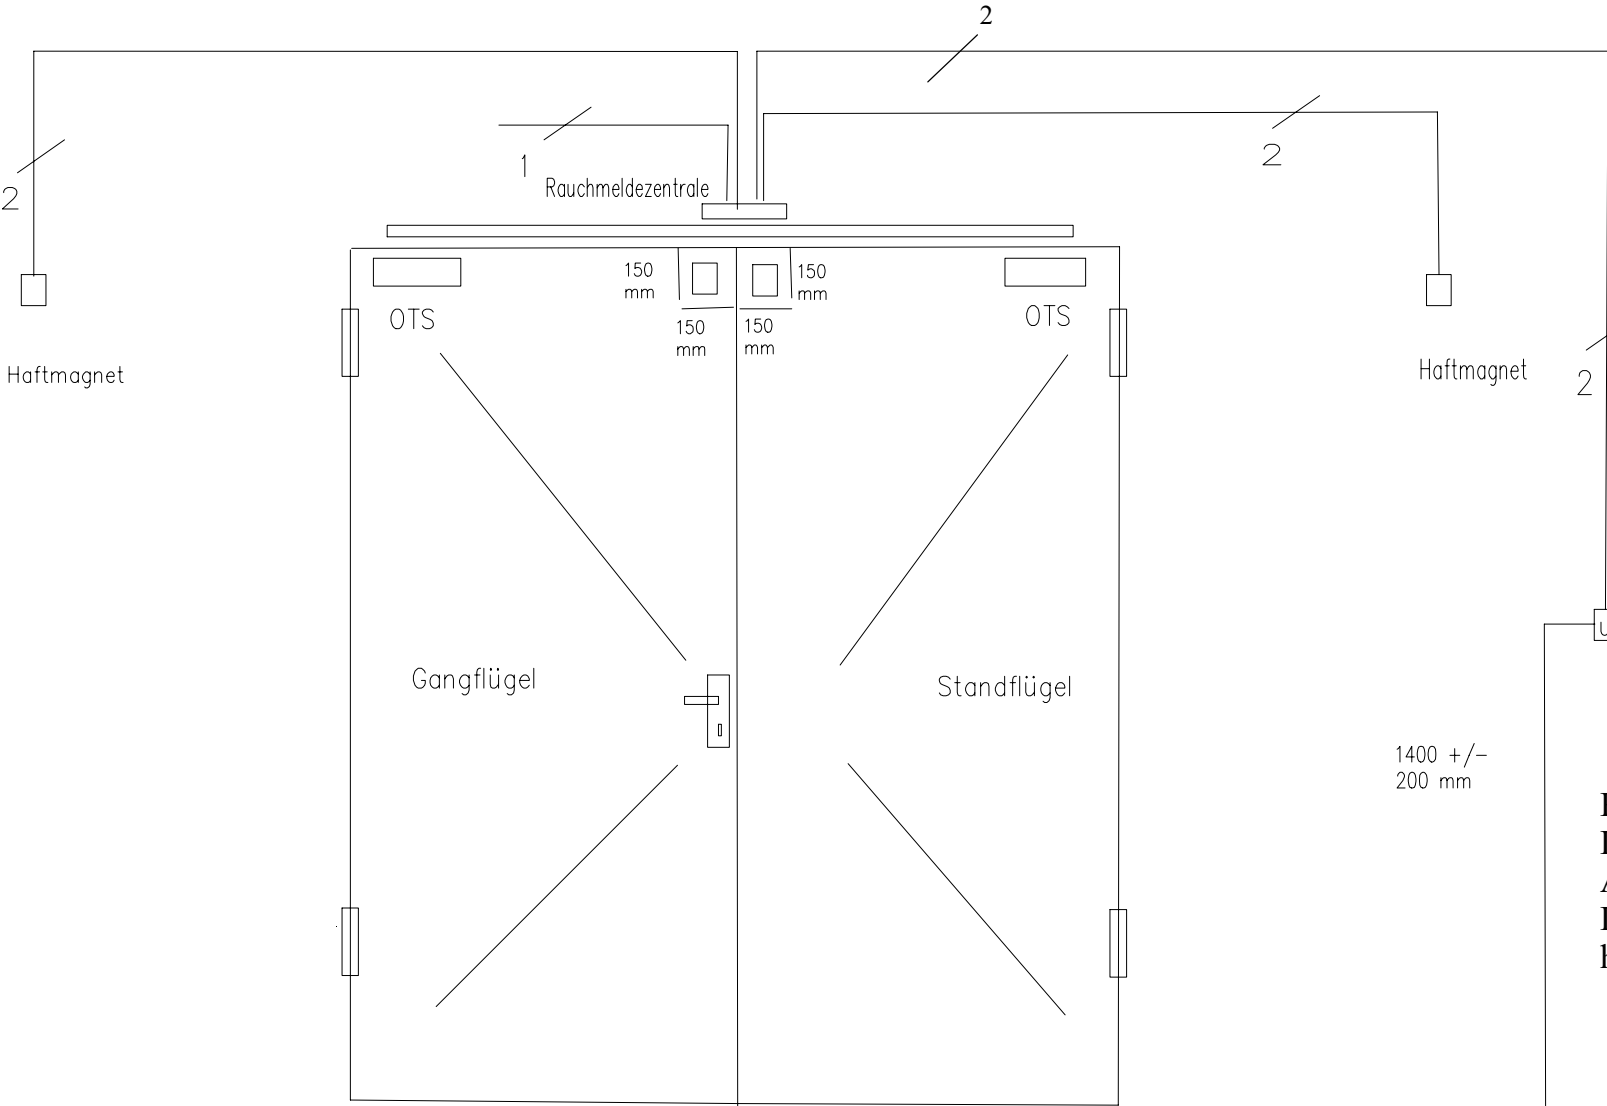

Rauchmeldezentrale von lichten Durchgang bis Unterkante RMZ 70 mm Ankerplatten nach Türenhersteller platzieren
Deckenrauchmelder erforderlich bei Stuz höher 1 Meter

Titel		
Kabelplan Rauchschaltzentrale mit Haftmagnet und Deckenrauchmelder		
Datum	09.08.2024	Blatt
	W.A.F. Meyer GmbH	1