Hinweise:

- Lage der Deckeneinbauten wie Luftdurchlässe und Revisionsöffnungen siehe Deckenplan
- Lage der Hauptlüftungstrassen ergibt sich aus den bauseits hergestellten Durchbrüchen (siehe Durchbruchsplan)
- Außen- und Fortluftleitungen mit diffusionsdichter Isolierung
- Zu- und Abluftleitungen unisoliert

Legende:

- Außenluft-/Wichtig/
- Fortluft
- Zuluft
- Abluft

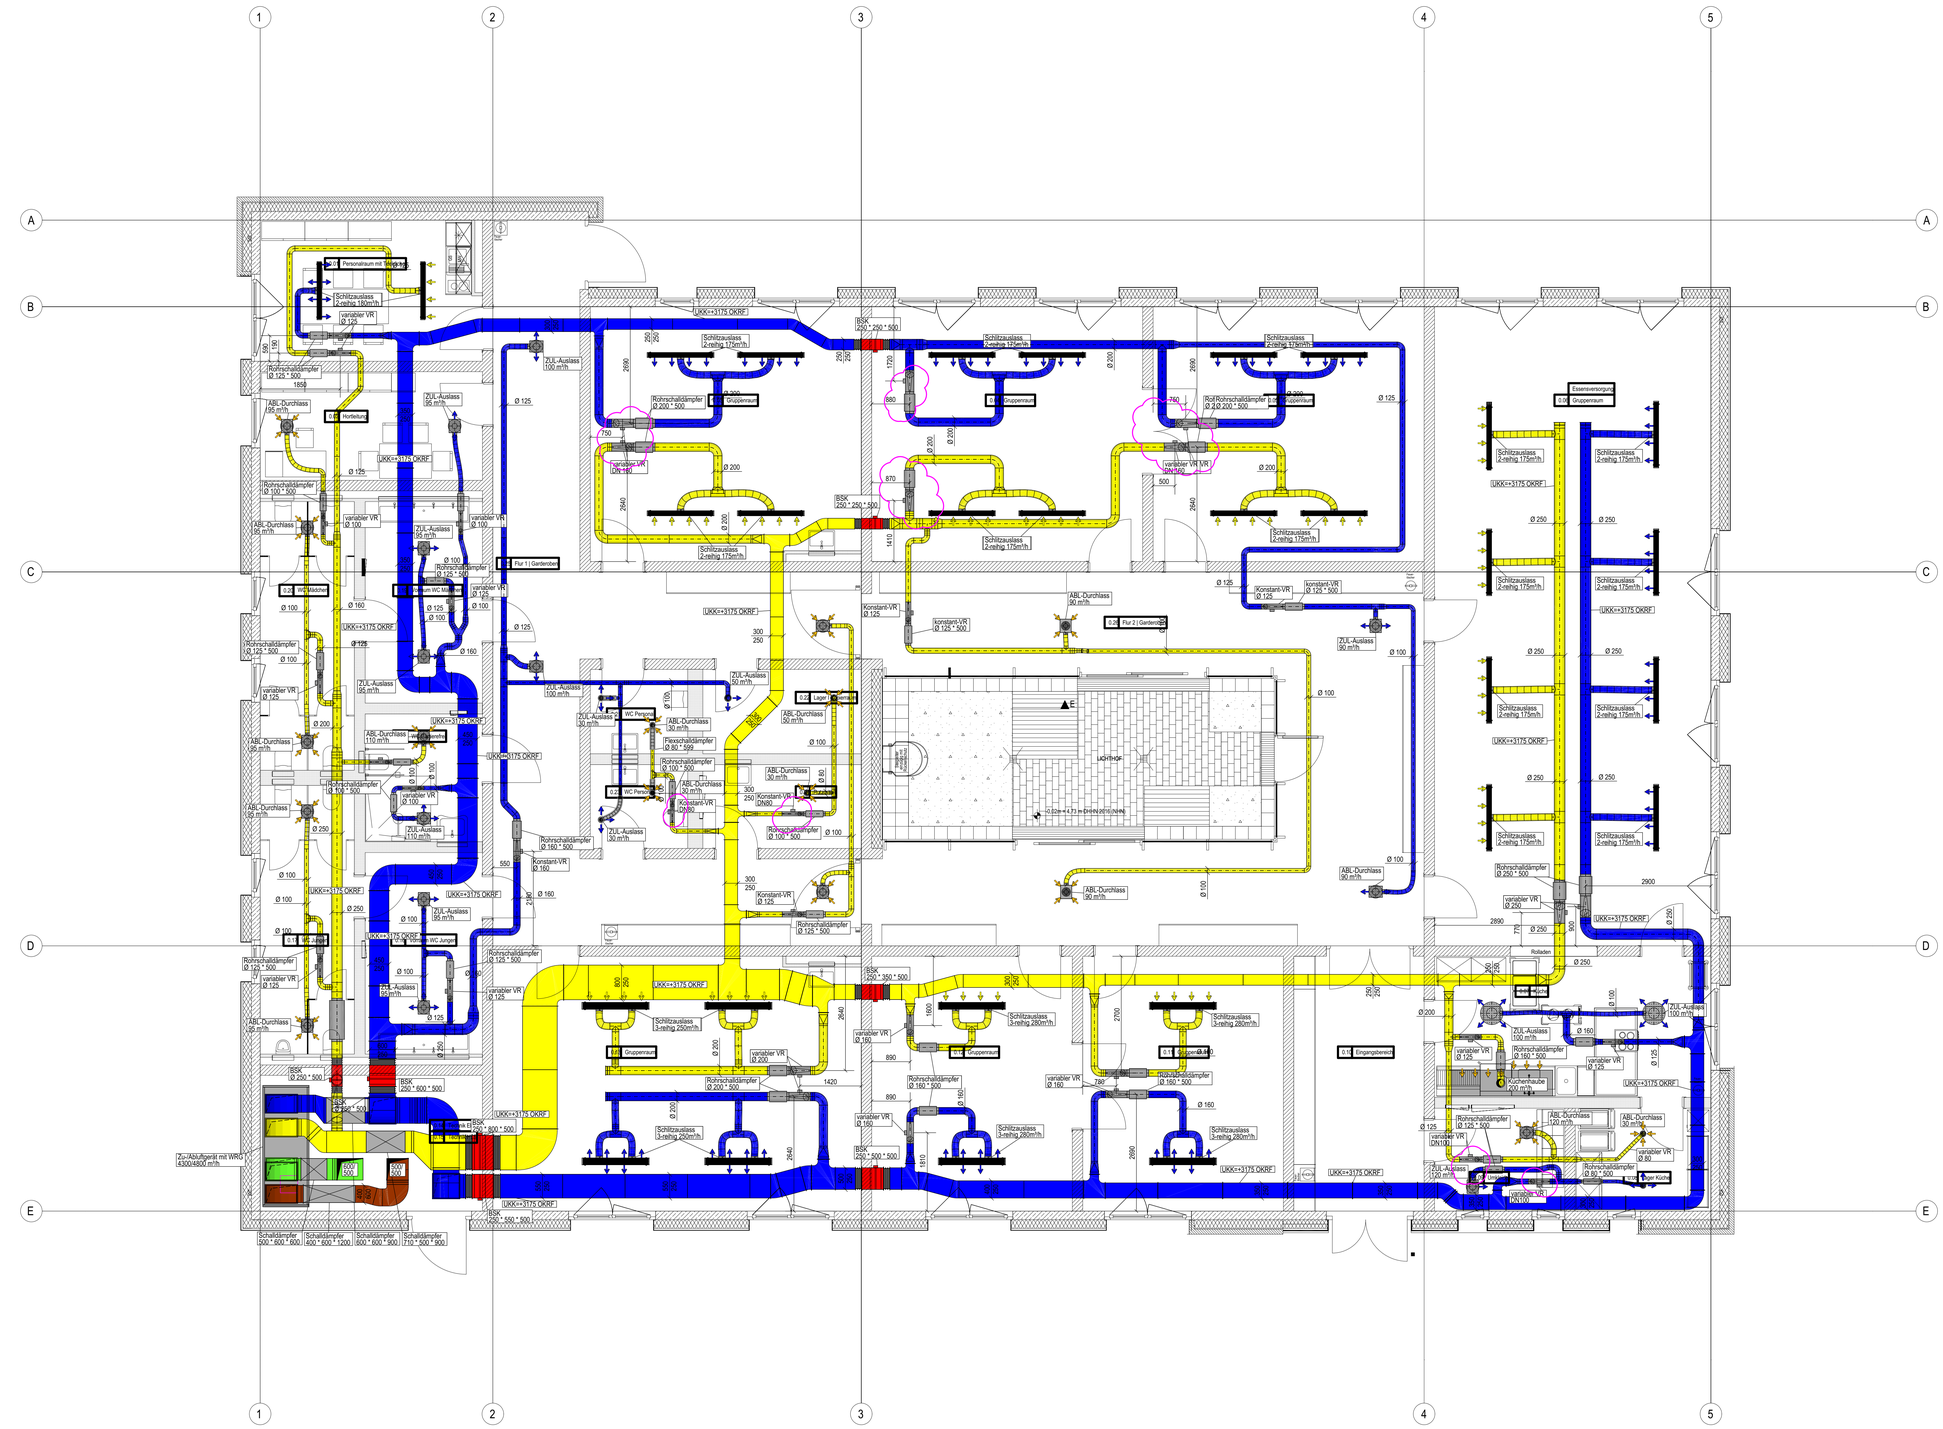

Hinweis:
Sämtliche Maße sind vom Unternehmenden eigenverantwortlich am Bau zu prüfen.
Alle Werkpläne sind nur in Verbindung mit den gültigen Schal- und Bewehrungsplänen der Tragwerksplanung, sowie den Durchbruchsplänen der Fachplanung gültig und/oder den ergänzenden Angaben.
Dehnungsfugen sind nach Angabe Tragwerksplanung auszuführen.
Das ausführende Unternehmen ist verpflichtet, den die Auftraggeber in auf etwaige Unstimmigkeiten der Ausführungsunterlagen hinzuweisen (VOB, § 3.3).

Index	Änderung	Datum
001	Veröffentlichung	17.12.2025
002	AFU Plangrundlage Büttler 16.12.25	19.12.2025
002	aktualisierte Planung / Austausch Luftdurchlässe	26.01.2026
003	AFU Plangrundlage Büttler 09.02.25	09.02.2026
004	Änderung Lufführung Küche	07.04.2026

VAUWERK

BAUVORHABEN:
Graal-Müritz - Hort, 300212 Kostenträger
Ostseering 27,
18181 Graal-Müritz

± 0,00 = 4,75 m üNN = OK FFB EG

BEAUFTRAGT DURCH:
Gemeinde
Graal-Müritz
Ribnitzerstraße 21,
18181 Graal Müritz

Tel: 038206-81142
E-Mail: bauamt@gemeinde.de

Stempel / Unterschrift / Freigabe Bauherr*in:

PLANUNG DURCH:
VAUWERK GmbH
Strandstraße 95,
18055 Rostock

Tel: +49 172 1664032
E-Mail: bschulz@vauwerk.com

Stempel / Unterschrift / Freigabe Planer*in:

(Phase).(Planart).(Index)

A.LÜ.201.004

RLT-Anlagen

Maßstab:	Format:	Datum:	Planer:
1:50	A0 (841 x 1189 mm)	07.04.2026	Bodo Schulz