


Weg Pferdestall bis Vogelteich


4,00 cm Decke 0/5 - 0/8
6,00 cm dyn. Schicht 0/16
15,00 cm Tragschicht 0/32 o. 0/45
25,00 cm

Wegneigung > 7 %, Querrinnen alle 7 - 15 m

Quergefälle 2,5 bis 3,5% Dachprofil

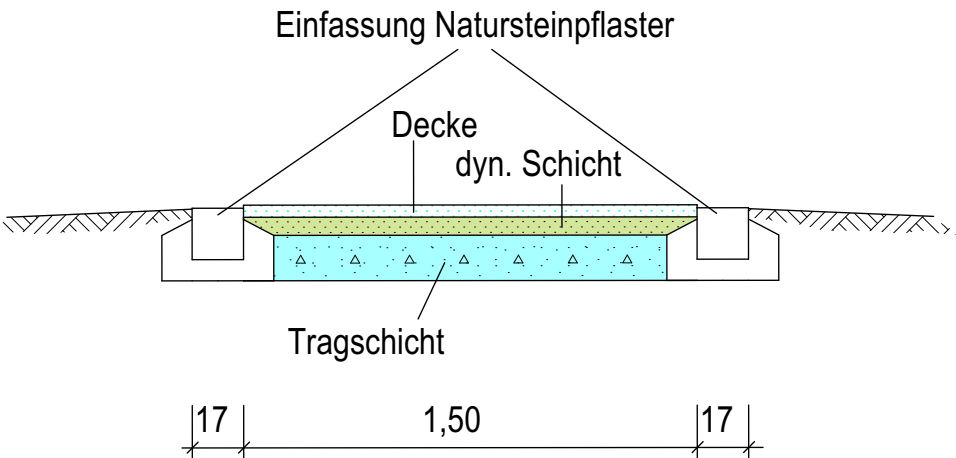

Querrinne

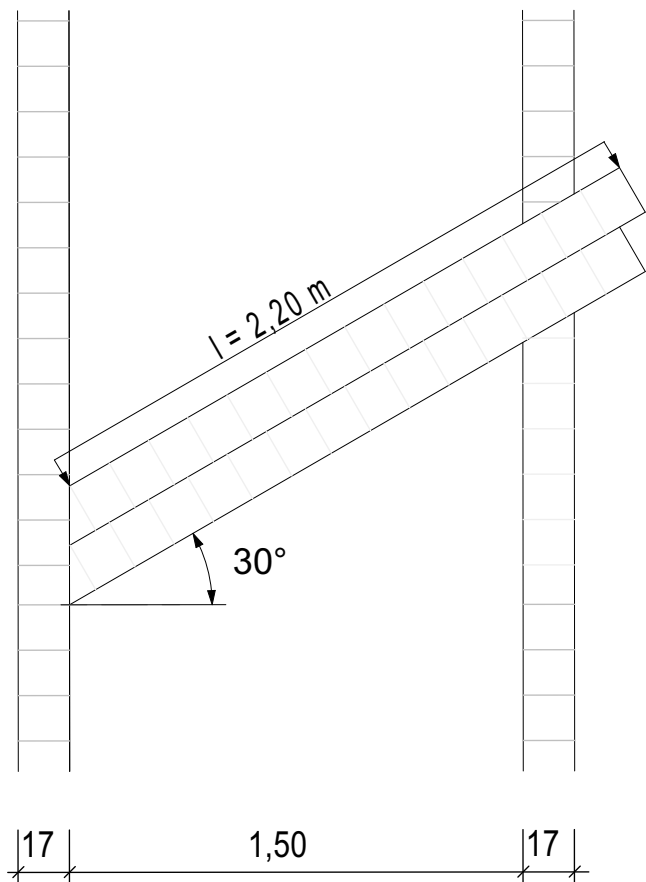

Index	Datum	geä.	Änderung
BAUVORHABEN: Wegebau Verbindungschaussee 1 18273 Güstrow			
BAUHERR: Wildpark-MV.de/ Natur - und Umweltpark Güstrow gGmbH Verbindungschaussee 1, 18273 Güstrow			
PLANVERFASSER:	Grabenstraße 14 18273 Güstrow Tel.: 03843 2799 - 400 Fax: 03843 2799 - 402 Handy: 0171 4934163 E-Mail: a.struebing@bauplanung-mv.de b.zschuckelt@bauplanung-mv.de	Am Gutshof 1 17168 Thürkow Tel.: 039975 70480 Fax: 039975 75862 Handy: 0171 2618598	AUFTRAGS-NR.: 6-102090
 Strübing & Zschuckelt Ing. Büro für Bauplanung			GEZEICHNET: C.I
PLANUNGSSTUFE:	Ausführungsplanung		DATUM: 10.08.2026
PLANTITEL:	Weg Pferdestall bis Vogelteich, Querrinne		MAßSTAB: 1:25
			NR.: 02

297 x 420