

Weg (Ziegen, Kaninchen, Waschbären)

4,00 cm Decke 0/5 - 0/8
6,00 cm dyn. Schicht 0/16
15,00 cm Tragschicht 0/32 o. 0/45


25,00 cm

Wegneigung > 7 %, Querrinnen alle 7 - 15 m

Quergefälle 2,5 bis 3,5 % Dachprofil

Gehwegbreiten

Ziegen - 1,50 m Deckschicht
Kaninchen/ Waschbären - 3,00 m Deckschicht

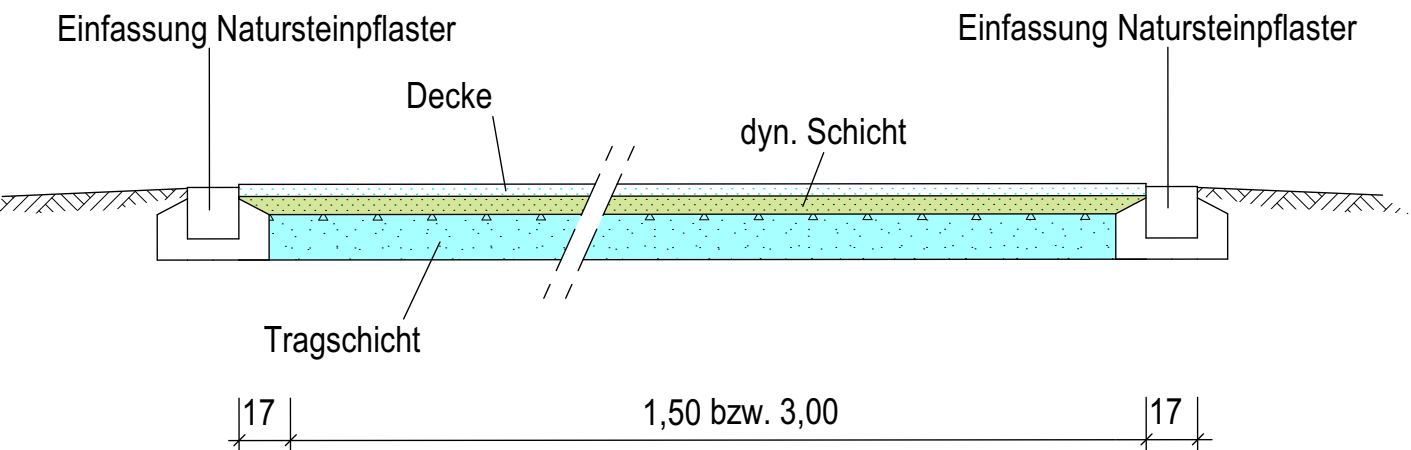

Index	Datum	geä.	Änderung
BAUVORHABEN: Wegebau Verbindungschaussee 1 18273 Güstrow			
BAUHERR: Wildpark-MV.de/ Natur - und Umweltpark Güstrow gGmbH Verbindungschaussee 1, 18273 Güstrow			
PLANVERFASSER:	Grabenstraße 14 18273 Güstrow Tel.: 03843 2799 - 400 Fax: 03843 2799 - 402 Handy: 0171 4934163 E-Mail: a.struebing@bauplanung-mv.de b.zschuckelt@bauplanung-mv.de		AUFTRAGS-NR.: 6-102090
 Strübing & Zschuckelt Ing. Büro für Bauplanung			GEZEICHNET: C.I
PLANUNGSSTUFE:	Ausführungsplanung		DATUM: 10.08.2026
PLANTITEL:	Weg (Ziegen, Kaninchen, Waschbären)		MAßSTAB: 1:25
			NR.: 04

297 x 420