


BEMASZUNG


1.u. 6. BA	SIEHE	KATALOG 01	GRUNDSATZINFORMATION	BL. NR. 35
2.u. 7. BA	"	"	"	" " 50
3. BA	"	PROJEKT	BEMASZUNG	" " 6
4. BA	"	"	WANDMONTAGE	" " 24/1
5. BA	"	KATALOG 01	GRUNDSATZINFORMATION	" " 45

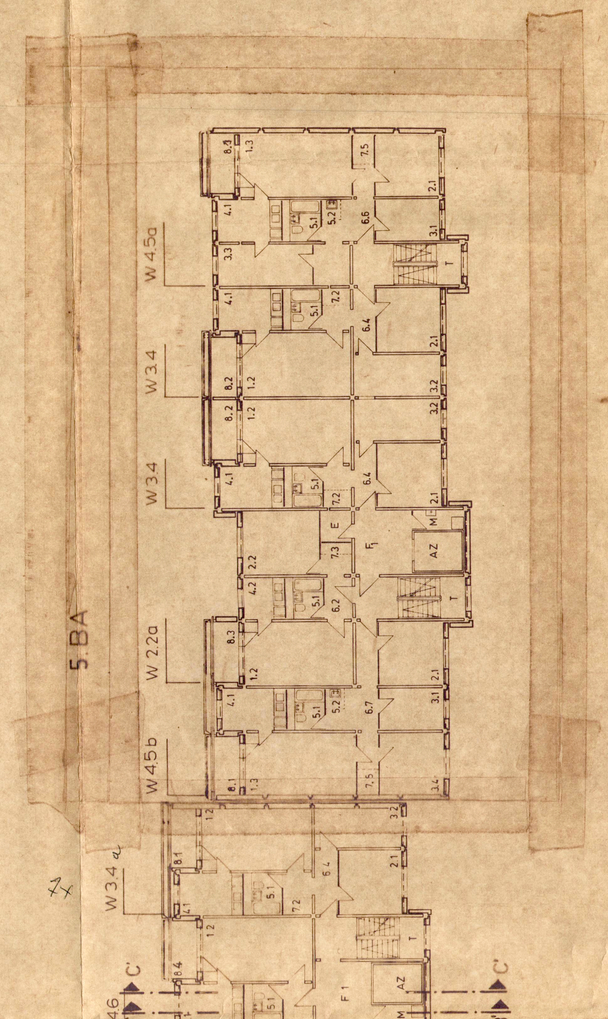


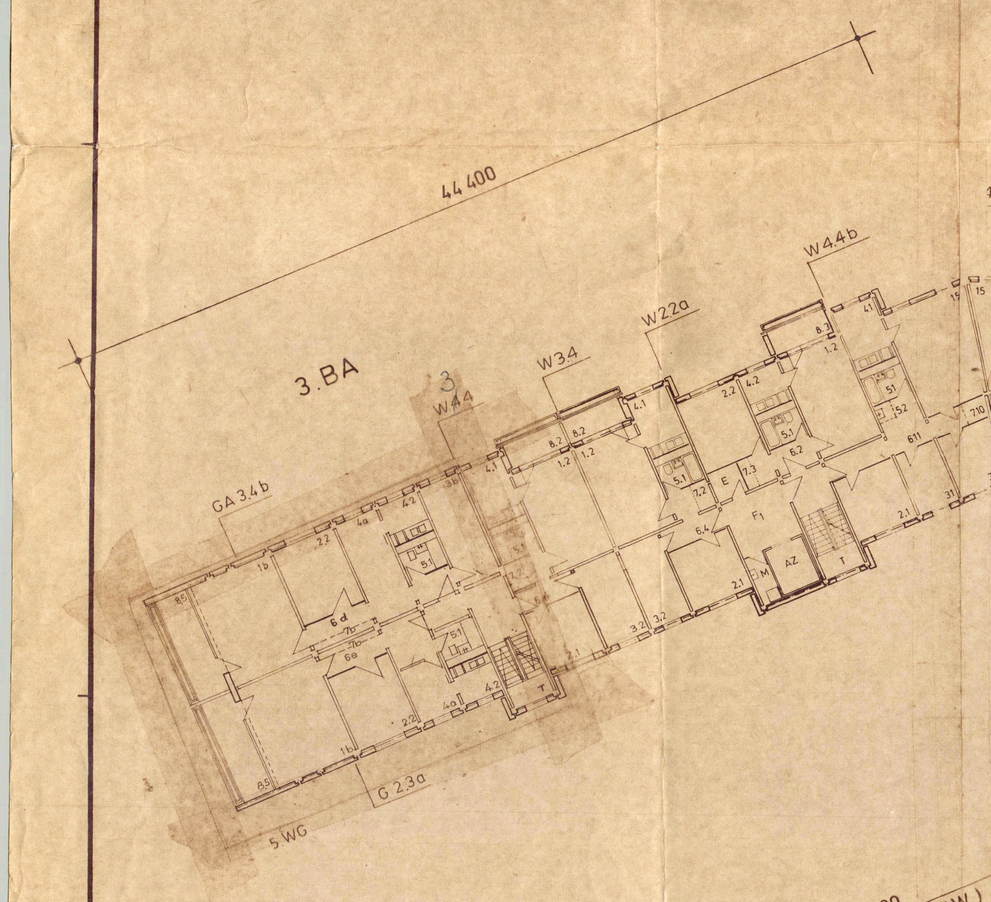


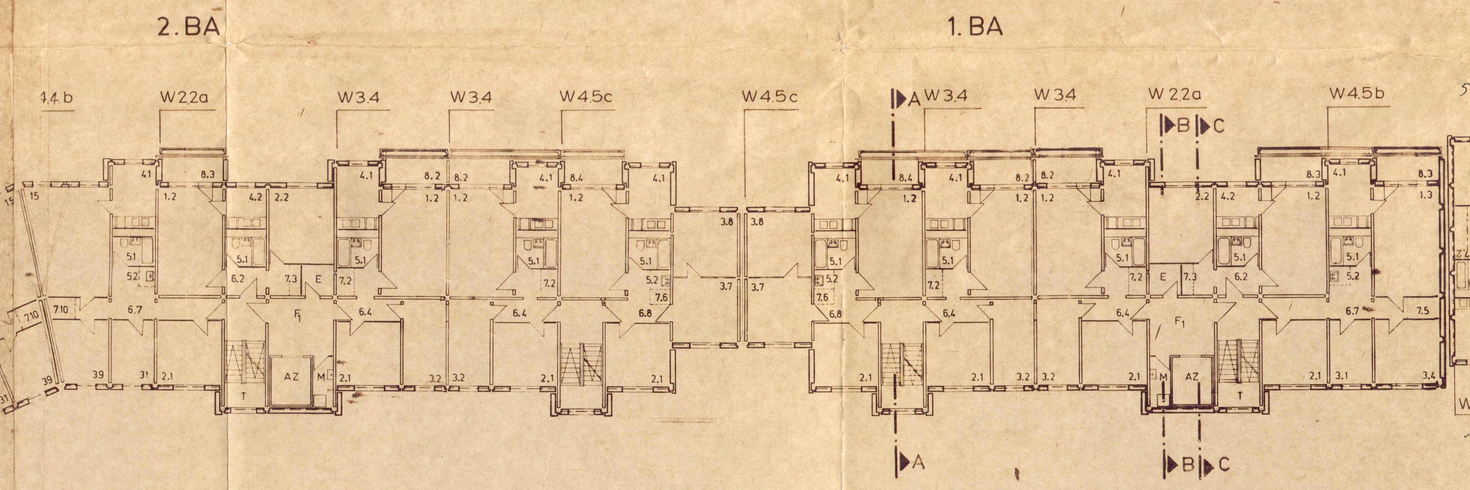




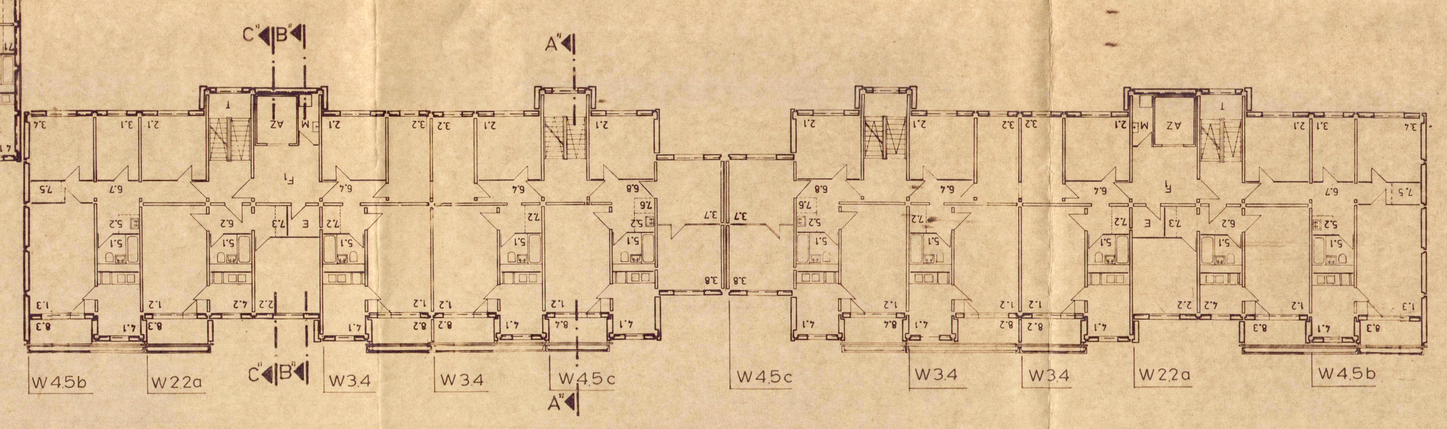

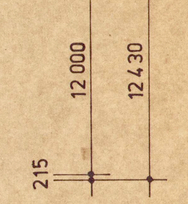

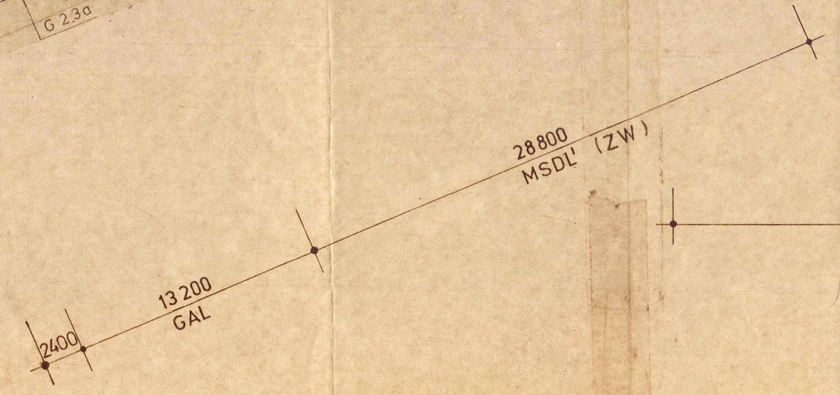

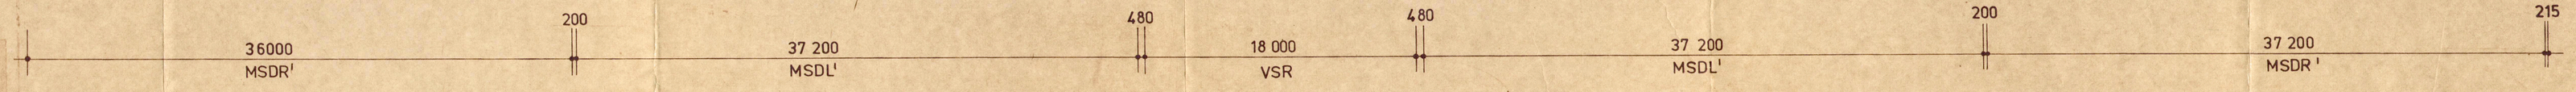

M=1:200

WBK ROSTOCK BETRIEB 5 ABT. 05.211	WBS 70-AR VIELGESCHOSSIGER WOHNUNGSBAU	
	BLOCK 1300 - ROSTOCK - EVERSHAGEN	
	GRUNDRISS W 2/3 2.3.5.6.8.9 GESCHOSS	C 3