


ANSICHT WEST

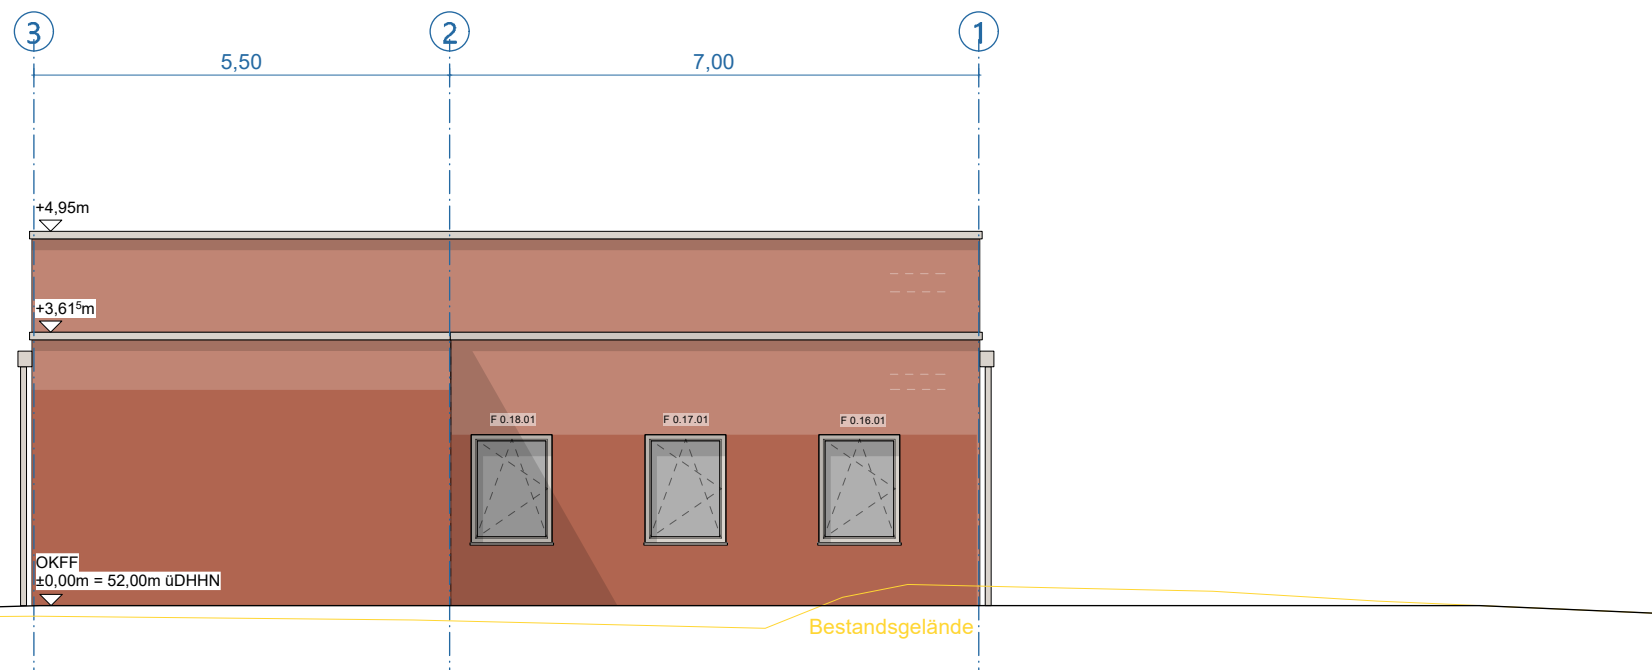

ANSICHT WEST

PROJEKT		C	15.07.2026	Freigabe Ausführungsplanung AG		hla
Neubau Rettungswache Schönfelder Str. 11, 19205 Mühlen Eichsen		B	06.05.2026	Fenster Ruherräume verschoben		hla
		A	27.02.2026	Planerstellung		aw
		INDEX	DATUM	ÄNDERUNG	GEZ	
ARCHITEKT	BAUHERR	PLANINHALT		PLANNUMMER		INDEX
BECK I MADAUS architekten Kandisplatz 5 23970 Wismar Tel.: 03841 202076 Fax: 03841 202086 www.beck-madaus.de	Landkreis Nordwestmecklenburg Eigenbetrieb Rettungsdienst Wald-Eck 7 19417 Warin	Ansicht Süd, Ansicht West		2302-A-5-302		C
		PLANUNGSABSCHNITT		GEZEICHNET	DATUM	BLATT GRÖSSE
		Genehmigungsplanung		aw	07.2026	570/297
						MASSTAB
						1:100