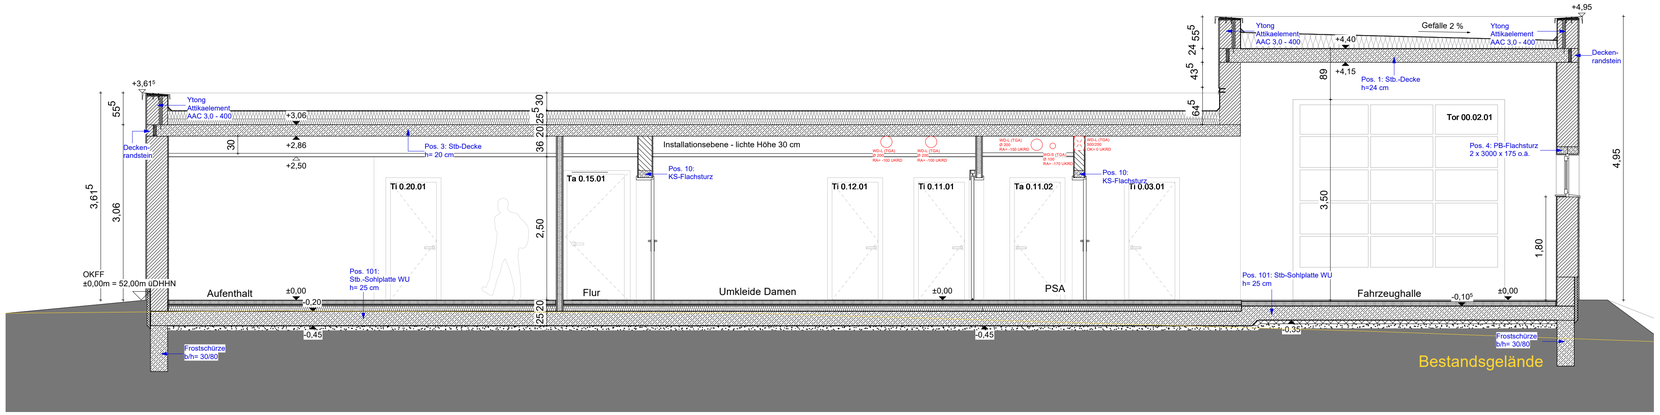

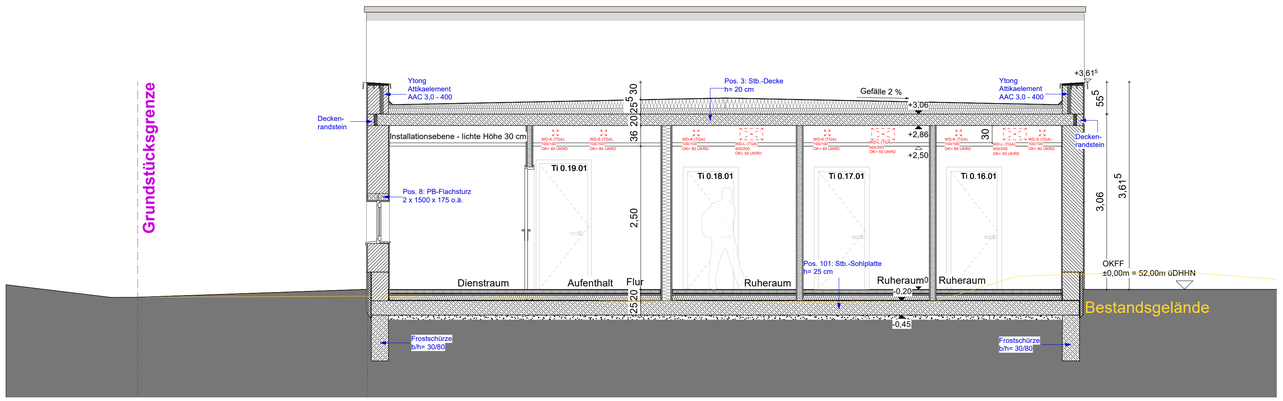

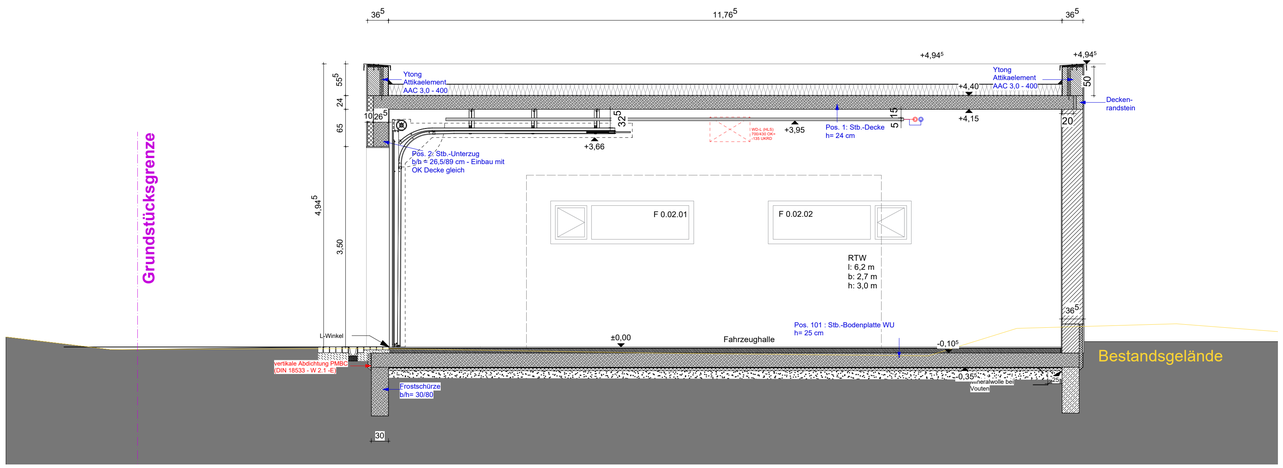

LEGENDE

Alle Maße sind am Bau zu prüfen. Abweichungen sind mit der Bauleitung abzustimmen!
Die exakte Lage und Höhe für Wand- und Deckendurchbrüche und Kernbohrungen sind vor Ausführungsbeginn mit der Fachplanung und dem Rohbauunternehmen abzugleichen.
Pläne gelten nur in Verbindung mit den aktuellen statischen Berechnungen und Heften sowie den Schal- und Bewehrungsplänen.
Pläne gelten ebenso nur in Verbindung mit der aktuellen Prüfstatik sowie den aktuellen Plänen der TGA
Wand- und Deckendurchbrüche sind nachrichtlich dargestellt und den Schalplänen bzw. den Haustechnikplänen zu entnehmen.
Die Pläne gelten in Verbindung mit den aktuellen Angaben der Bauphysik.

Höhenkoten

OKFF = Oberkante Fertigfußboden
OKRD= Oberkante Rohdecke

OKFF = Oberkante Fertigfußboden
OKRF = Oberkante Rohfußboden
RDV - Rohdeckenversprung
RBV - Rohbodenversprung
UKFD = Unterkante Fertigdecke
UKRD = Unterkante Rohdecke
FDV - Fertigdeckenversprung

Öffnungsmaße sind Baurichtmaße und beziehen sich auf OKFF

VKRD Vorderkante Rohdecke
VKRB Vorderkante Rohboden

Schraffuren

- Stahlbeton
- Mauerwerk, tragend
- Mauerwerk, nicht tragend
- Leichtbauwand
- Betonfertigteil
- Estrich
- Dämmung, weich
- Dämmung, hart
- Perimeterdämmung
- **BD** - Bodendurchbruch
- **DB** - Deckendurchbruch
- **WD** - Wanddurchbruch
- REI30 / EI30
- REI60 / EI60
- 1. Rettungsweg

Oberflächen Innenwände

- R Roh
- RA Roh + Anstrich
- S Spachtelung
- SA Spachtelung + Anstrich
- P Putz
- PA Putz + Anstrich
- F Fliesen

Raumstempel

1.01.03
Hausanschlussraum
A: 4,34m2
U: 8,85m

Raumnummer
Raumname
Fläche
Umfang
lichte Raumhöhe
Fußbodenbelag

Planverweis

XXXX

Verweis Index

Änderungen zum vorherigen Index

Verweis Klärungsbedarf

Hinweis auf noch nicht endgültige Angaben

INDEX	DATUM	ÄNDERUNG		GEZ.
C	15.07.2026	Freigabe Ausführungsplanung AG		hla
B	07.05.2026	Sturz zur Fahrzeughalle entfernt		hla
A	26.01.2026	Planerstellung		hla

PLANNUMMER **2302-A-5-201** INDEX **C**

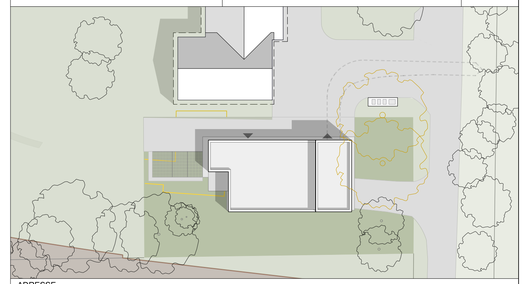

ADRESSE

Schönfelder Str. 11, 19205 Mühlen Eichsen

BAUHERR

Landkreis Nordwestmecklenburg
Eigenbetrieb Rettungsdienst
Wald-Eck 7
19417 Warin

PLANUNG

BECK | MADAUS architekten
Kandisplatz 5 Tel. 03841 202076
23970 Wismar Fax. 03841 202086
Mail. info@beck-madaus.de

STATIK

HAUSTECHNIK

PLANINHALT

Schnitt A-A, Schnitt B-B

MASSSTAB

1:50

PLANVERFASSER

BECK | MADAUS architekten
Kandisplatz 5 Tel. 03841 202076
23970 Wismar Mail. info@beck-madaus.de

www.beck-madaus.de

PLANUNGSABSCHNITT

Ausführungsplanung

PLANNUMMER **2302-A-5-201** INDEX **C**

GEZEICHNET	DATUM	GEPRÜFT	DATUM	BLATTGRÖSSE	PROJEKTNUMMER
hla	07.2026		07.2026	,9 / ,594	2302