


DACHKONSTRUKTION/ERDGESCHOSS

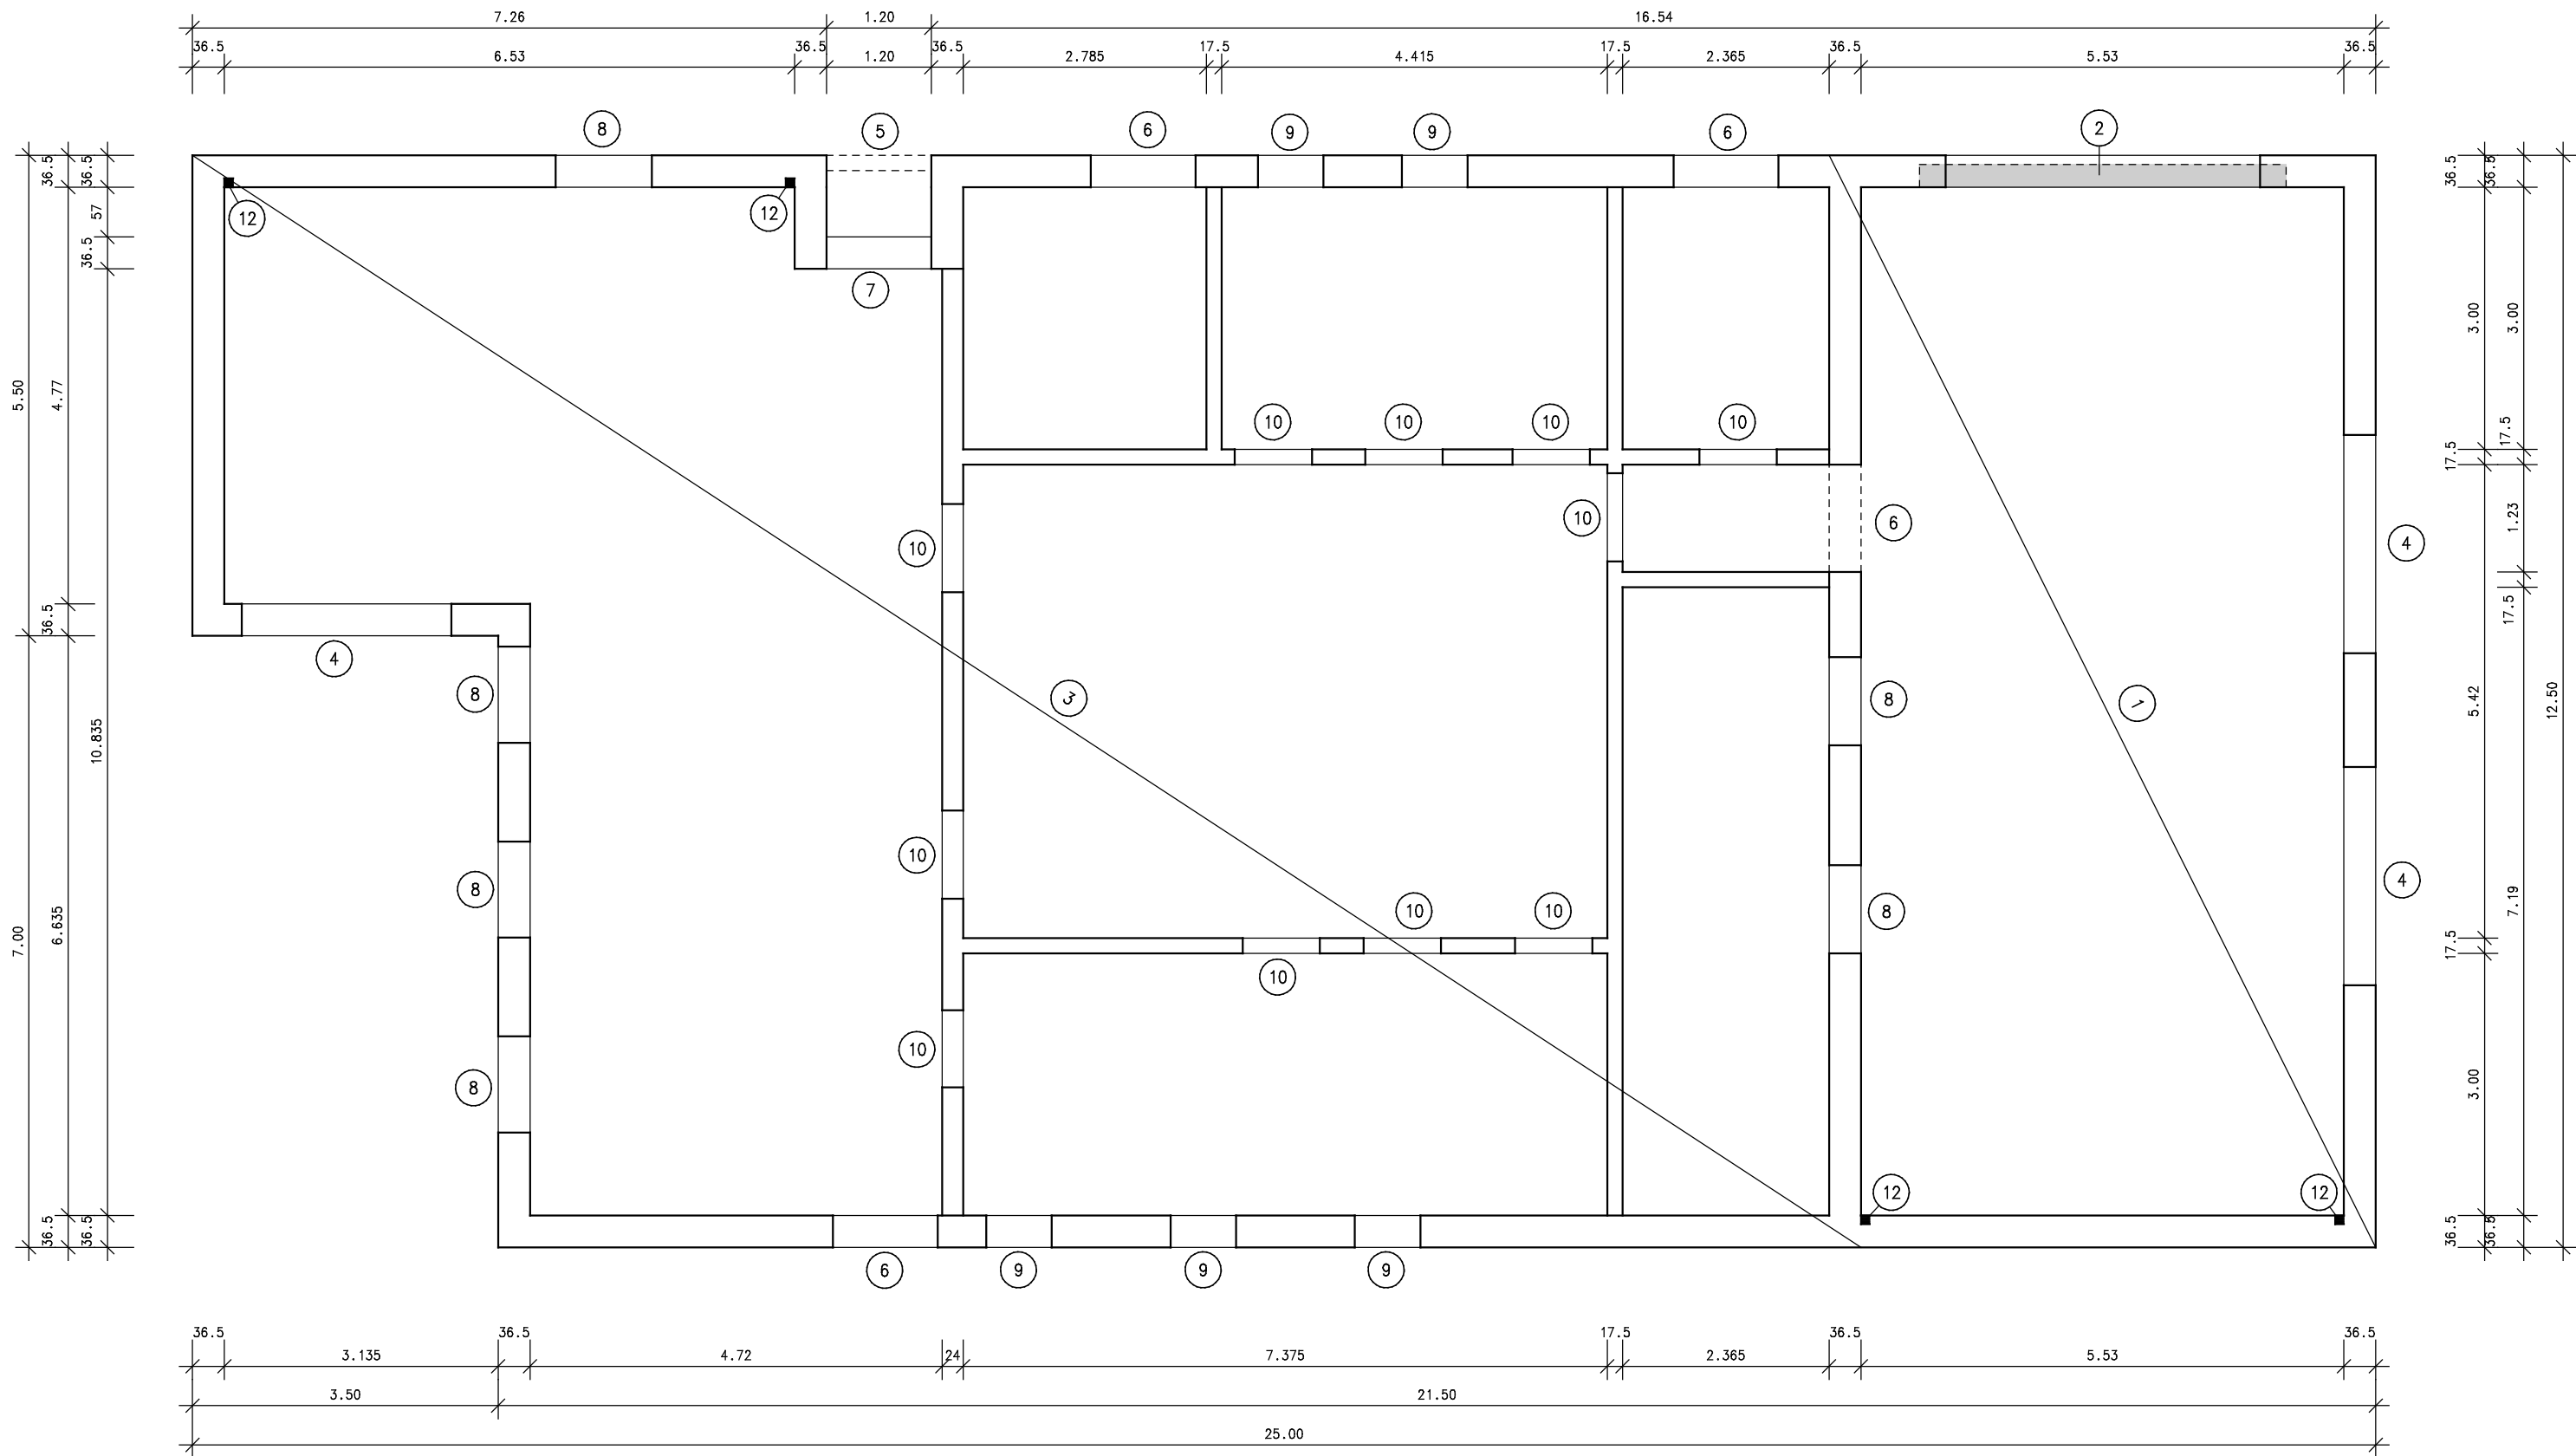

- Pos. 1: Stb.-Decke h=24cm
Pos. 2: Stb.-Unterzug b/h=26.5/89cm, Einbau mit OK Decke Pos.1 gleich
Pos. 3: Stb.-Decke h=20cm
Pos. 4: Randeinfassung konstruktiv: 2Ø12 unten, 2Ø12 oben, Bügel Ø8/A=15cm
Darunter Ytong-Flachstürze 2x 3000x175 o.ä.
Pos. 5: Randeinfassung konstruktiv: 2Ø12 unten, 2Ø12 oben, Bügel Ø8/A=15cm
Darunter Ytong-Flachsturz 2000x175 o.ä.
Pos. 6: Randeinfassung konstruktiv: 2Ø12 unten, 2Ø12 oben, Bügel Ø8/A=15cm
Darunter Ytong-Flachstürze 2x 2000x175 o.ä.
Pos. 7: Türsturz konstruktiv: Zulagen 2 Ø 12 in der Stb.-Decke oben+unten
Darunter Ytong-Flachstürze 2x 2000x175 o.ä.
Pos. 8: Randeinfassung konstruktiv: 2Ø12 unten, 2Ø12 oben, Bügel Ø8/A=15cm
Darunter Ytong-Flachstürze 2x 1500x175 o.ä.
Pos. 9: Randeinfassung konstruktiv: 2Ø12 unten, 2Ø12 oben, Bügel Ø8/A=15cm
Darunter Ytong-Flachstürze 2x 1250x175 o.ä.
Pos. 10: Türsturz konstruktiv: Zulagen 2 Ø 12 in der Stb.-Decke oben+unten
Darunter KS-Flachsturz o.ä.
Pos. 11: Attika, h=50cm
Pos. 12: Zugsäule b/h=10/10cm o.ä.

Baustoffe:
-Stahlbeton: C25/30 XC1 W0 / XC4 XF1 WF (Pos.1-3 unten/oben)
-Betonstahl: B 500 A (S/M)
-Mauerwerk: AW: 36.5cm PP2-0.35
IW: 24.0cm KS12-1.80
17.5cm KS12-1.80

Wichtiger Hinweis zum Mauerwerk:
-Das Mauerwerk oberhalb von Flachstürzen (Übermauerung) ist mit Stoßfugenvermörtelung herzustellen!

Zur Beachtung:
-Alle Maße am Bau prüfen!
-Dieser Plan gilt nur in Verbindung mit den aktuellen Architektenzeichnungen!

Die Hinweise in der statischen Berechnung sind zu beachten!



Ingenieurgesellschaft mbH

KRÜGER

BAUSTATIK UND
BAUKONSTRUKTION

Alter Holzhafen 8
23966 Wismar
www.statik-krueger.de

Dipl.-Ing. (FH) J. Krüger
tel. 03841 257 78 70
j.krueger@statik-krueger.de

BAUVORHABEN :
Neubau Rettungswache
Schönfelder Str. 11, 19205 Mühlen Eichsen

BAUHERR:
Landkreis Nordwestmecklenburg, Eigenbetrieb Rettungsdienst
Wald-Eck 7, 19417 Warin

BLATTBEZEICHNUNG:
Positionsplan Dachkonstruktion/Erdgeschoss

MASZSTAB:	BEARBEITER:	DATUM:	OBJ.-NR.	PLAN-NR.
1:75	H. Frenz	05.03.2026	25114	P1
	PROJEKTLEITER:			
	J. Krüger			