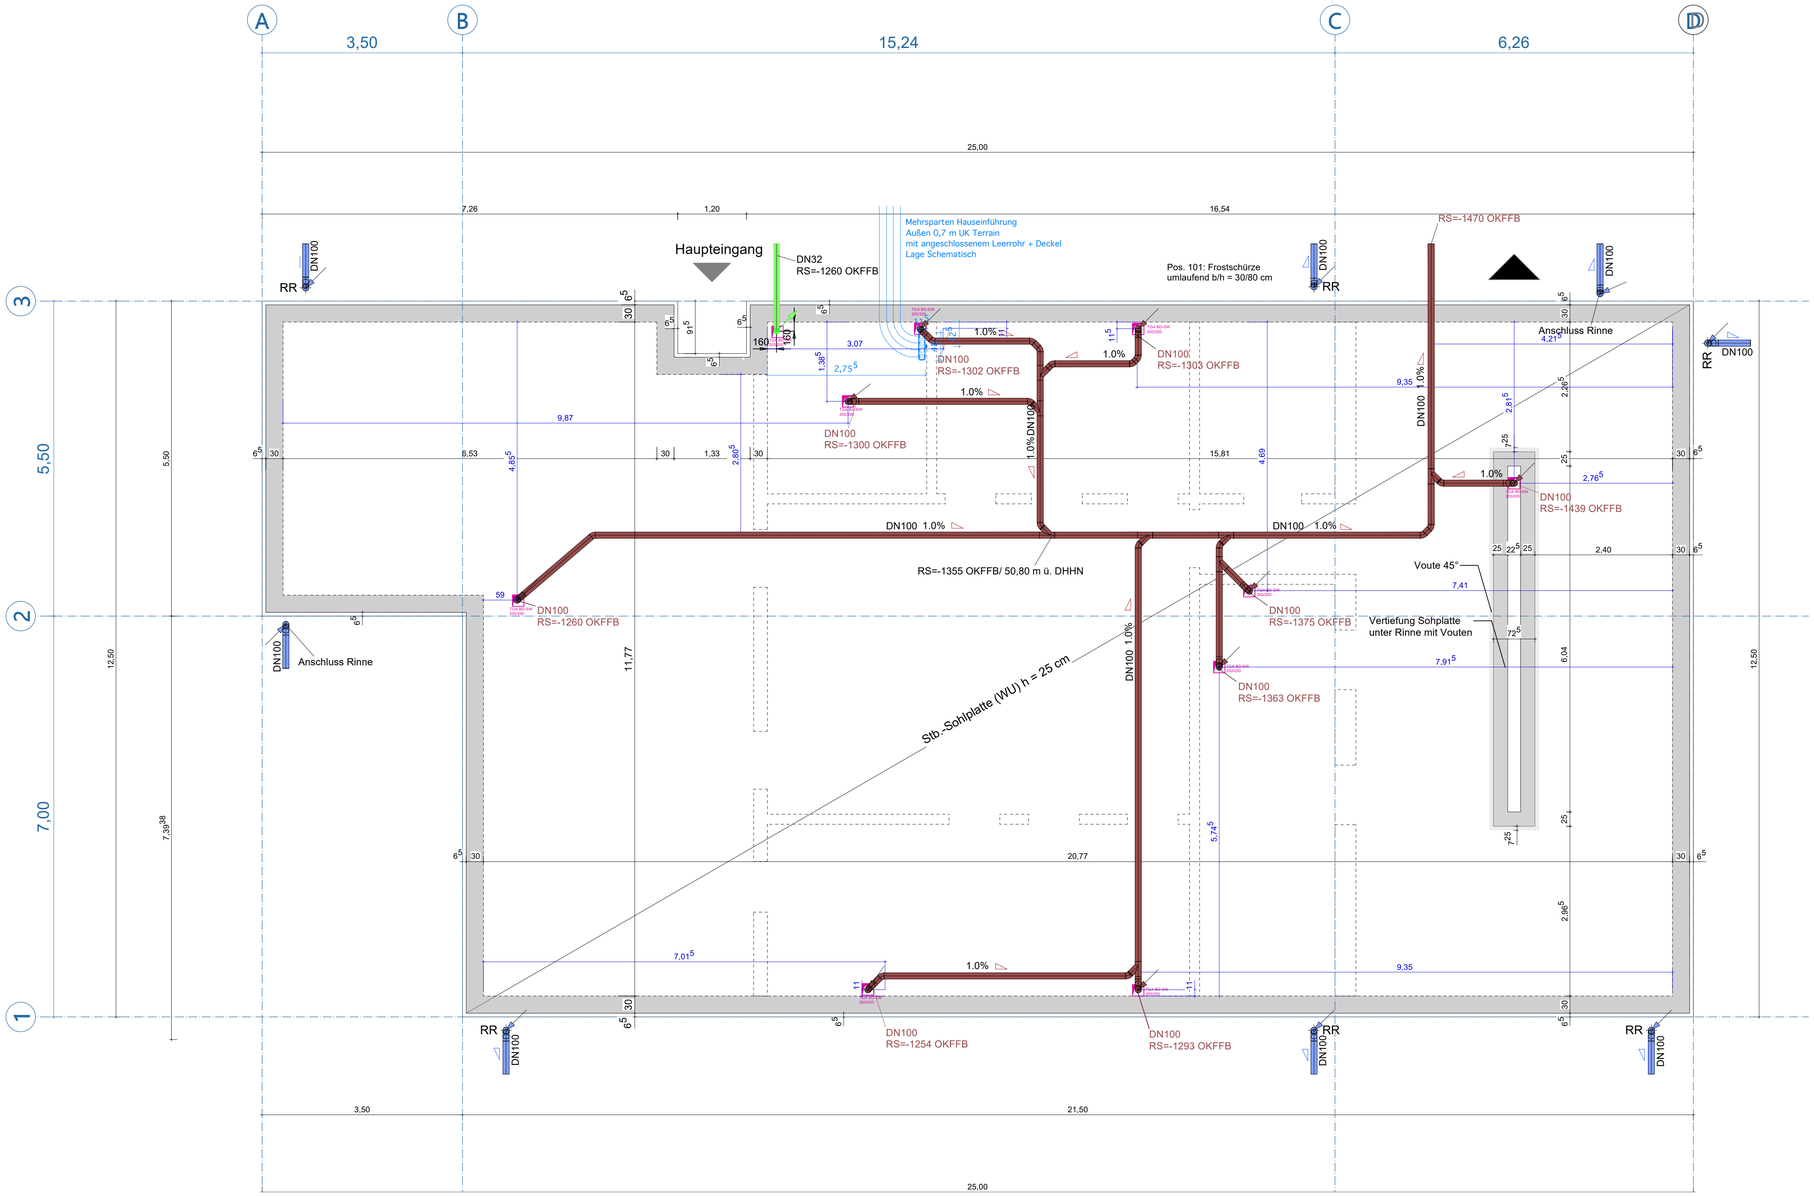

gemäß Angaben Positionspläne Statik!

Baustoffe:

Stahlbeton: C30/37 Wu XC2 WF / XC1 WO (Pos. 101 u/o)
Betonstahl: B 500 A (S/M)

Gründung

Stb.-Sohlplatte h= 25 cm WU
Frostschürze umlaufend b/h = 30 / 80 cm

LEGENDE

Alle Maße sind am Bau zu prüfen. Abweichungen sind mit der Bauleitung abzustimmen!
Die exakte Lage und Höhe für Wand- und Deckendurchbrüche und Kernbohrungen sind vor Ausführungsbeginn mit der Fachplanung und dem Rohbauunternehmen abzugleichen.
Pläne gelten nur in Verbindung mit den aktuellen statischen Berechnungen und Heften sowie den Schal- und Bewehrungsplänen.
Pläne gelten ebenso nur in Verbindung mit der aktuellen Prüfstatik sowie den aktuellen Plänen der TGA
Wand- und Deckendurchbrüche sind nachrichtlich dargestellt und den Schalplänen bzw. den Haustechnikplänen zu entnehmen.
Die Pläne gelten in Verbindung mit den aktuellen Angaben der Bauphysik.

Höhenkoten

OKFF = Oberkante Fertigfußboden
OKRD= Oberkante Rohdecke

Öffnungsmaße sind Baurichtmaße und beziehen sich auf OKFF

OKFF = Oberkante Fertigfußboden
OKRF = Oberkante Rohfußboden
RDV - Rohdeckenversprung
RBV - Rohbodenversprung
VKRD Vorderkante Rohdecke

UKFD = Unterkante Fertigdecke
UKRD = Unterkante Rohdecke
FDV - Fertigdeckenversprung
VKRB Vorderkante Rohboden

Schraffuren

Stahlbeton
Mauerwerk, tragend
Mauerwerk, nicht tragend
Leichtbauwand
Betonfertigteil
Estrich
Dämmung, weich
Dämmung, hart
Perimeterdämmung
BD - Bodendurchbruch
DB - Deckendurchbruch
WD - Wanddurchbruch
REI30 / EI30
REI60 / EI60
1. Rettungsweg

Oberflächen Innenwände

R Roh
RA Roh + Anstrich
S Spachtelung
SA Spachtelung + Anstrich
P Putz
PA Putz + Anstrich
F Fliesen

Raumstempel

1.01.03	Raumnummer
Hausanschlussraum	**Raumname**
A: 4,34m2	Fläche
U: 8,85m	Umfang
	lichte Raumhöhe
	Fußbodenbelag

Planverweis

XXXX

Verweis Index

Änderungen zum vorherigen Index

Verweis Klärungsbedarf

Hinweis auf noch nicht endgültige Angaben

INDEX	DATUM	ÄNDERUNG	GEZ.
B	15.07.2026	Freigabe Ausführungsplanung AG	hla
A	11.02.2026	Planerstellung	hla

PLANNUMMER: **2302-A-5-100** INDEX: **B**

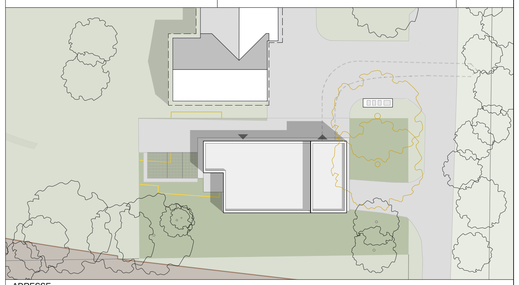

ADRESSE

Schönfelder Str. 11, 19205 Mühlen Eichsen

BAUHERR

Landkreis Nordwestmecklenburg
Eigenbetrieb Rettungsdienst
Wald-Eck 7
19417 Warin

PLANUNG

BECK | MADAUS architekten
Kandisplatz 5
23970 Wismar
Tel. 03841 202076
Fax. 03841 202086
Mail. info@beck-madaus.de

STATIK

HAUSTECHNIK

PLANINHALT

Gründungsplan

MASSSTAB: 1:50

PLANVERFASSER

BECK | MADAUS architekten
Kandisplatz 5
23970 Wismar
Tel. 03841 202076
Mail. info@beck-madaus.de
www.beck-madaus.de

PLANUNGSABSCHNITT: Ausführungsplanung

PLANNUMMER: **2302-A-5-100** INDEX: **B**

GEZEICHNET	DATUM	GEPRÜFT	DATUM	BLATTGRÖSSE	PROJEKTNUMMER
hla	07.2026		07.2026	,9 / ,594	2302