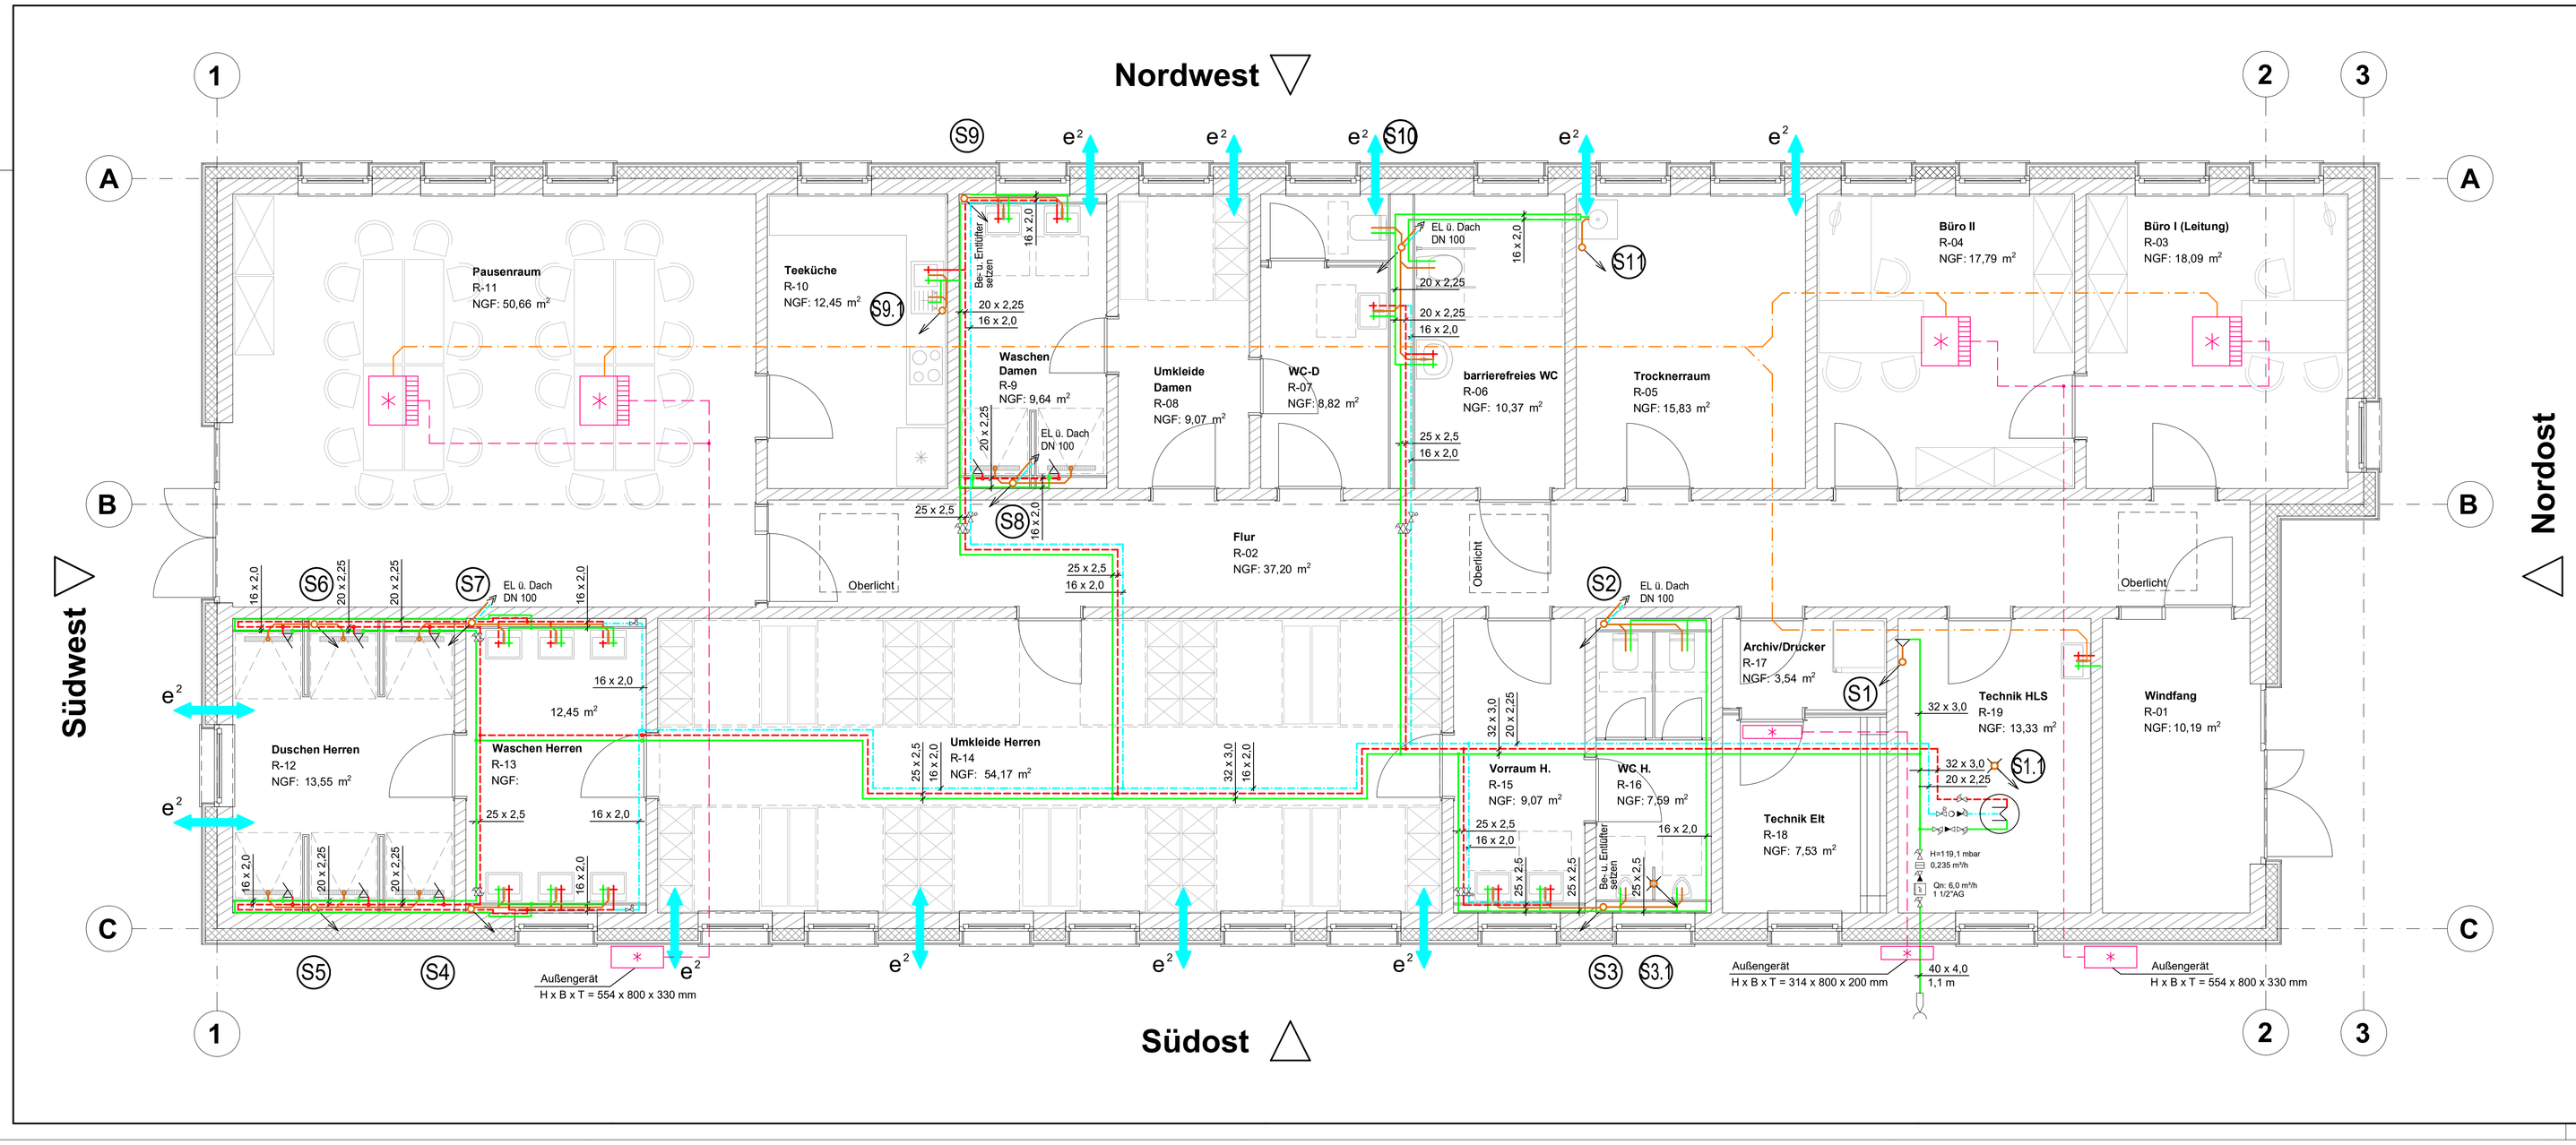

AUSFÜHRUNGSPLANUNG

Legende:

- Trinkwasser - kalt
- Trinkwasser - warm
- Zirkulation
- Schmutzwasser
- Schmutzwasser- Entlüftung
- Lüfter mit Wärmerückgewinnung, Fabrikat: LUNOS
- Kältemittelleitung Ø 12
- Klimagerät
- Kondensatleitung HT40

Index	Datum	Planbearbeiter	Änderungsvermerk

Bauherr:

Landkreis Mecklenburgische Seenplatte
Platanenstraße 43
17033 Neubrandenburg

Planungsbüro:

IBV INGENIEURBÜRO VERSORGUNGSTECHNIK
DIPL.-ING. (FH) BERNOLD MOEDE
Breite Straße 4 • 17389 Hansestadt Anklam
Telefon 03971 - 210029
e-mail ibv-anklam@t-online.de
www.ibv-anklam.de

bearbeitet: Dipl.-Ing. B. Moede
gezeichnet: I. Bartelt
Maßstab: 1:50

Bauvorhaben:

Ersatzneubau Sozialgebäude Kreisstraßenmeisterei Neustrelitz

Planungsinhalt: **Erdgeschoss**
Stand: 11.06.2026
Planungsphase: Sanitärinstallation
Zeichnungs-Nr.: 202507S0202