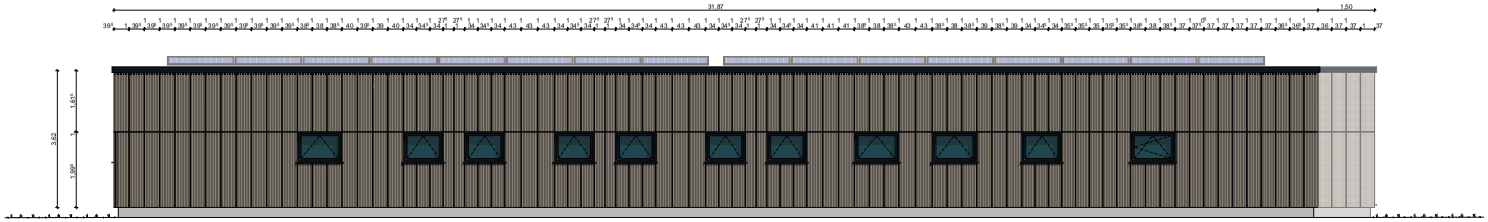

BE Bodenebene	RK Regenfallrohr	Bahnbeton als Ortbetonbauteil	T Trockenbau		
BH Brüstungshöhe	RL Regenrinne	Bahnbeton als Fertigteil	Dämmung hart		
BK Brüstungskanal	LF Lüftung				
BRH Brüstungsblende	VK Vor-Ankerte	Beton als Ortbetonbauteil	Dämmung weich		
DZ Dachsatz über ach	NZ Nutzer der ch				
FG Fuß bodenbeschnuck	AT Automatiktürrinnen	Mauerwerk Kalksandstein	B Begrünt		
FFB Fertigbö boden	EGE FG / Fauna terrassen				
FG Flurentgleiset	DBS FBS / Hauptbauteilterrassen	Mauerwerk Porenbeton	F Blechen		
GK Gebäudeecke Elementeschnittkan	DL Dachlichtkuppel				
KA Kantenanschn	EL Elektroanschluss	Mauerwerk Ziegelstein	K Kiesschüttung angeschnitt		
KT Kalotte oben	$S_{d,L}$ Dehn- & Setzungsfugen				
OK Oberkante	$S_{d,R}$ Fundament- & Setzungsfugen	Fertelbauteile	A architektonisch		
RB Rohbau	FSH Fensterbrüstungs				
SO Rohdecke	MA Anlieferungs				
W & Kunststoffdoppelfenster	MHA Metallerker Fensterbrüstung				

Legende

Hinweise: Höhenmaße beziehen sich auf OKFF

Höhenbezugssystem: OKFF EG = ± 0.00 = 77.73 DHHN

Gemäß VOB (DIN 1961 / § 3) sind sämtliche Maße der Bauzeichnungen vom Auftragnehmer zu überprüfen und Unstimmigkeiten der Bauleitung sofort mitzuteilen.

Lage — Gemarkung: — Maschinlfl.: — Flur: 41 — Flurstück: 204

N

Übersichtsplan

Index	Änderung / Anderung	Kürzelzeichen	Datum

Änderungen

Bauvorhaben/Projekt:

Ersatzneubau Sozialgebäude - Kreisstraßenmeisterei Neustrelitz

Bauherr/Auftraggeber:

Landkreis Mecklenburgische Seenplatte
Platanenstraße 1
17033 Neubrandenburg

Datum / Unterschrift/Stempel: Bauherr

BAUKONZEPT architekten + ingenieure
BAUKONZEPT Neubrandenburg GmbH
Grenzstraße 9
17034 Neubrandenburg
Fon (0395) 42 95 910 Fax (0395) 42 95 909 info@baukonzept-nb.de www.baukonzept-nb.de

Zeichnungsinhalt/Anlagen:

Ansicht Südost

Gez./Geprüft: Fr. Gerstel	12.03.2026	
Freigezeichnet/Ar.: Fr. Gerstel	12.03.2026	
Gez.: Fr. Gerstel	12.03.2026	
Geprüft: Fr. Gerstel	12.03.2026	

Maßstab: 1:50 — Projekt-Nr.: 13671

Planungsstand / Phase: Ausführungsplanung — Bpl-Nr.: AP-XA-03 — Datum: 12.03.2026

Diese Zeichnung ist Eigentum der Firma BAUKONZEPT Neubrandenburg GmbH
Weitergabe an Dritte bedarf der schriftlichen Zustimmung