


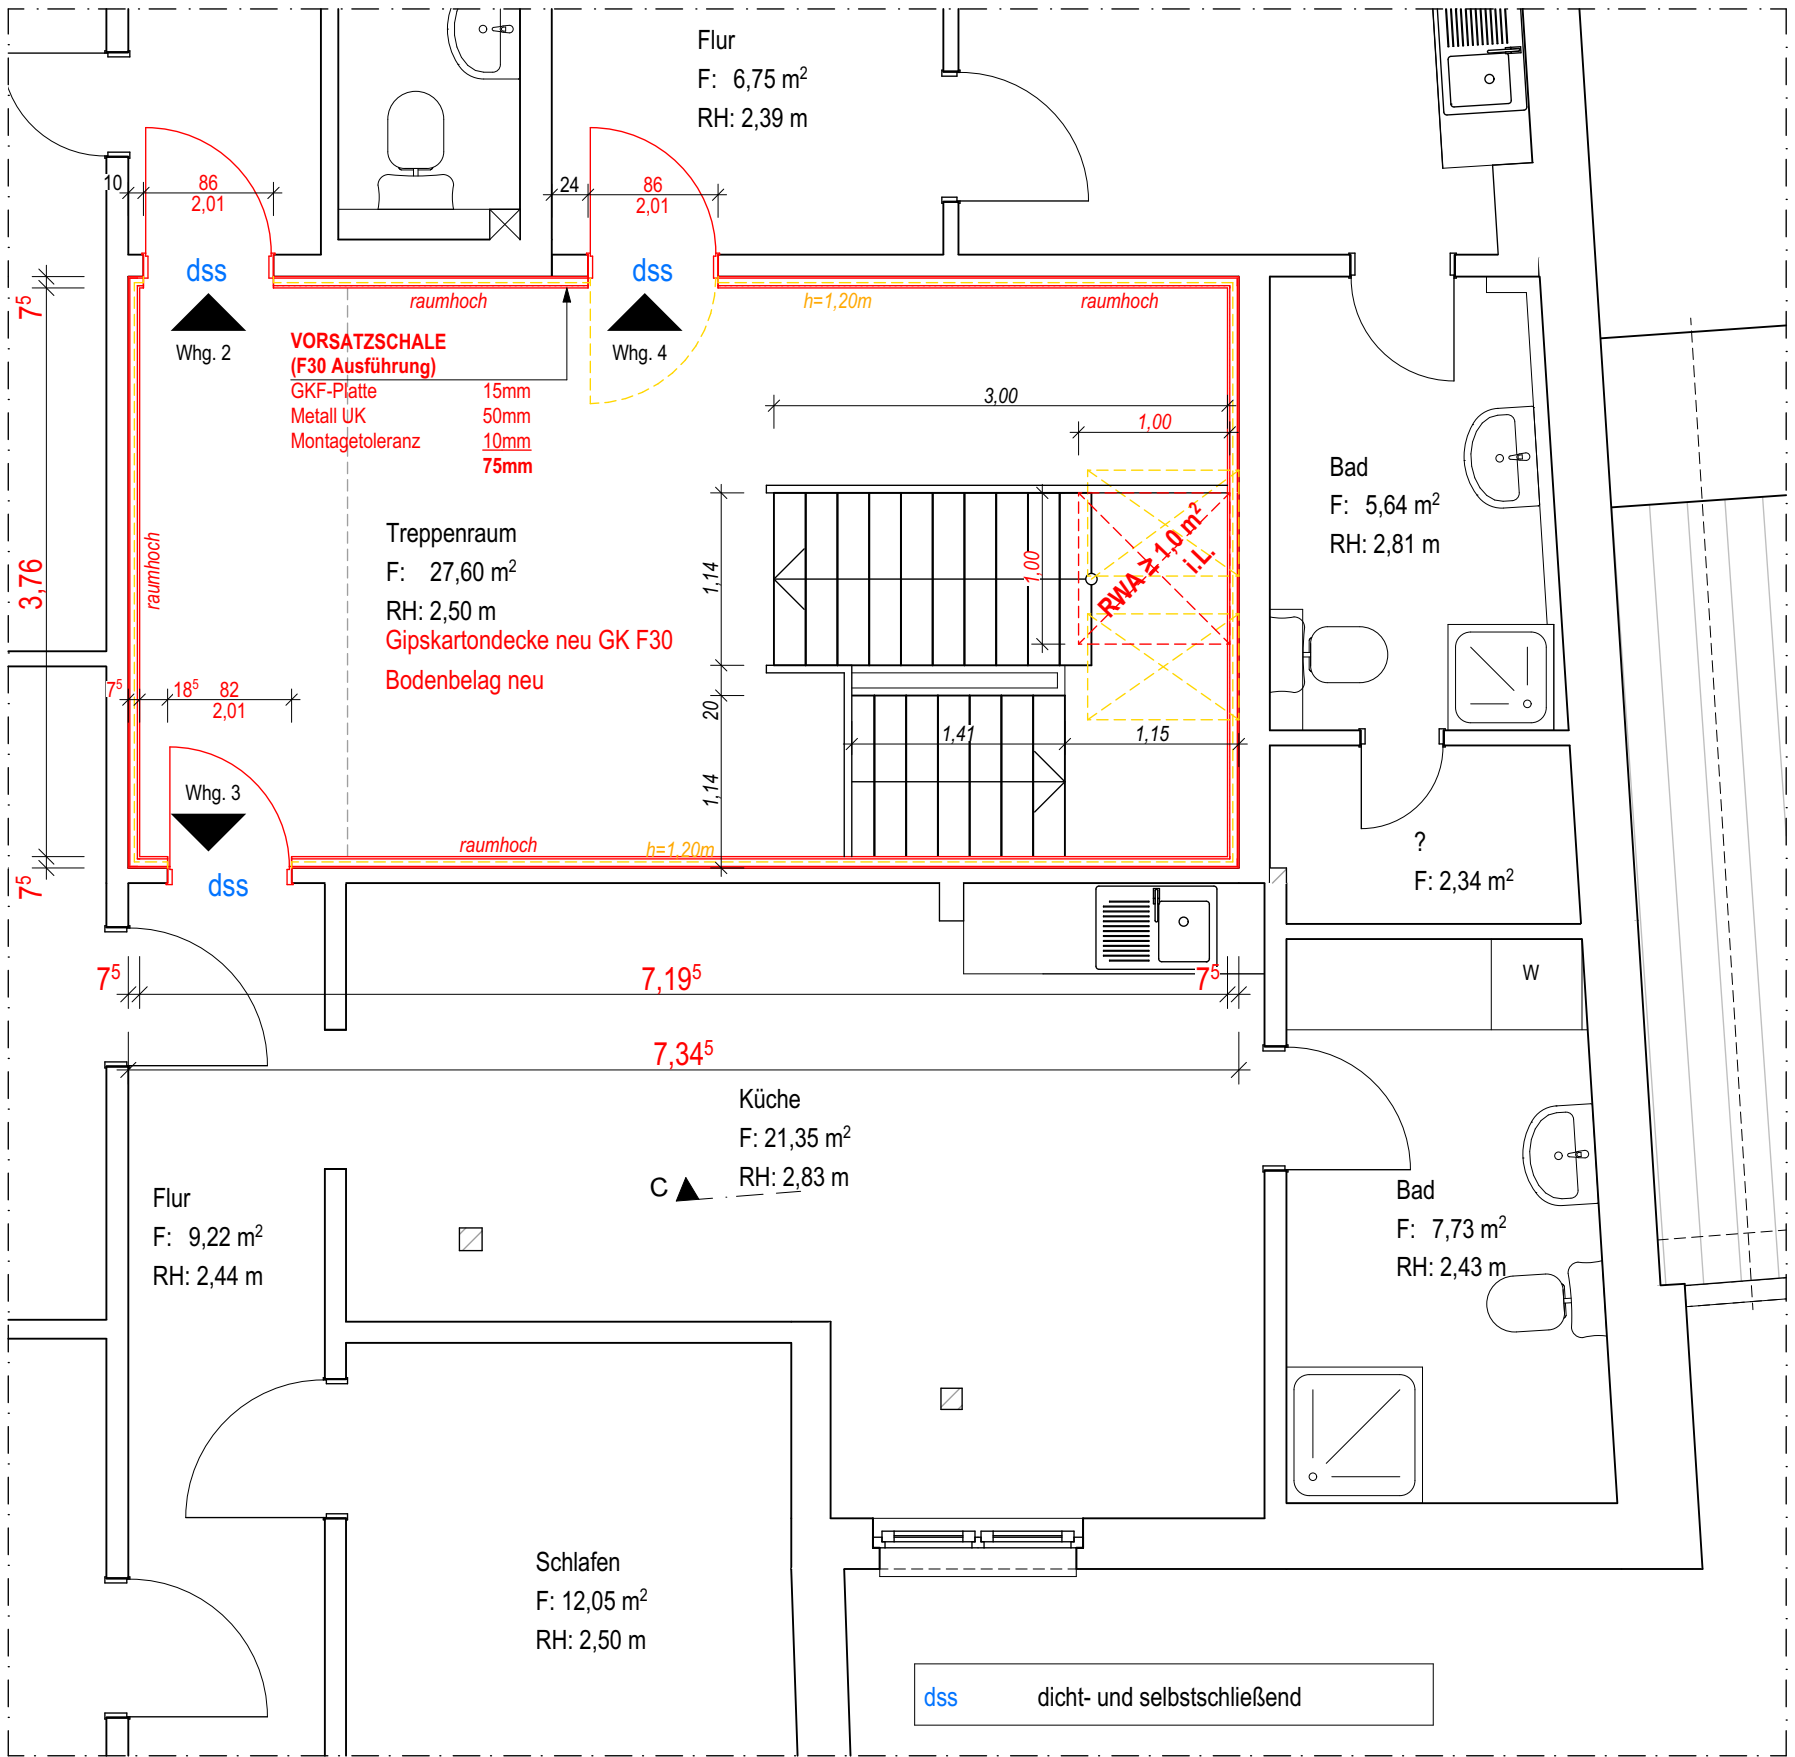

GRUNDRISSAUSSCHNITT OBERGESCHOSS
1:50

- Bestand ———
- Neubau ———
- Abbruch ——— / ———

Datum:	Änderung:		
Alle Maße sind am Bau zu prüfen!			
Bauvorhaben:	Umbau Dorfgemeindehaus Tramm		
Bauort:	Hauptstraße 43, 19089 Tramm		
Bauherr:	Gemeinde Tramm über Amt Crivitz, Amtsstraße 5, 19089 Crivitz		
Plan:	GRUNDRISS OBERGESCHOSS		
Projektnr.:	2024-12	Datum:	14.07.2026
Leistungsphase:	Ausführungsplanung	Blatt-Nr.:	03
		Maßstab:	1:50
		gezeichnet:	K.T.