


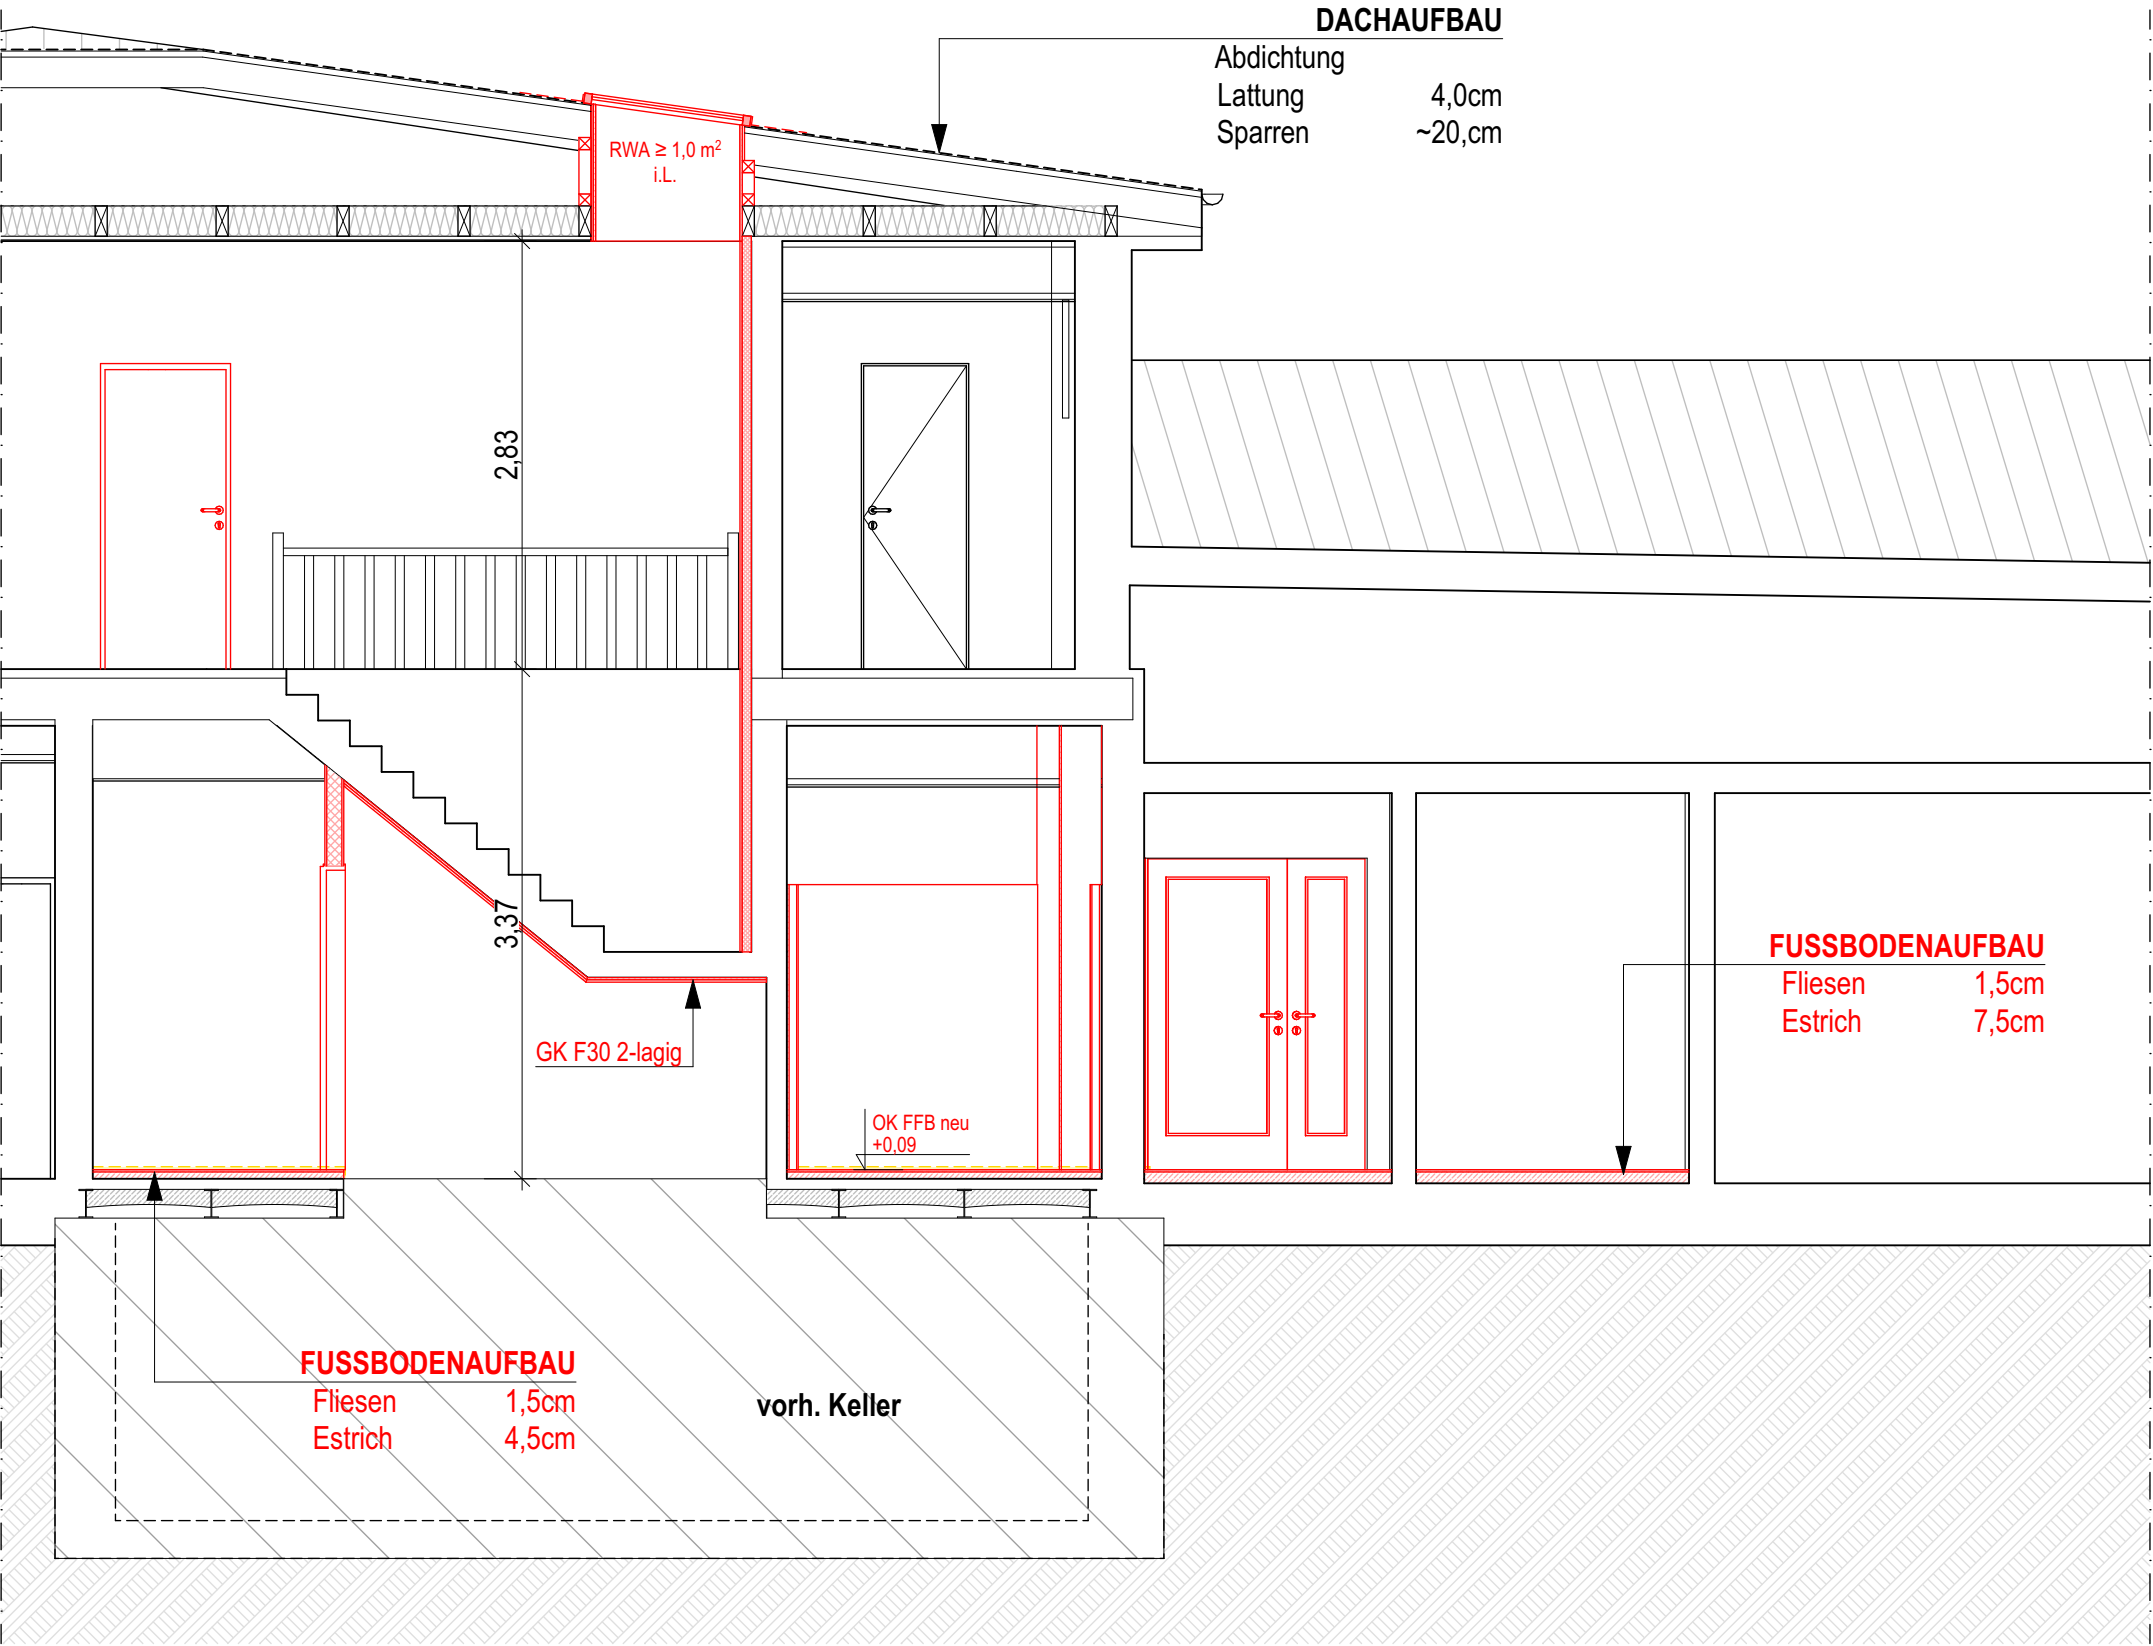

SCHNITT B-B
1:50

Datum:	Änderung:		
Alle Maße sind am Bau zu prüfen!			
Bauvorhaben:	Umbau Dorfgemeindehaus Tramm		
Bauort:	Hauptstraße 43, 19089 Tramm		
Bauherr:	Gemeinde Tramm über Amt Crivitz, Amtsstraße 5, 19089 Crivitz		
Plan:	SCHNITT B-B		
Projektnr.:	2024-12	Datum:	14.07.2026
Leistungsphase:	Ausführungsplanung	Maßstab:	1:50
		Blatt-Nr.:	05
		gezeichnet:	K.T.