


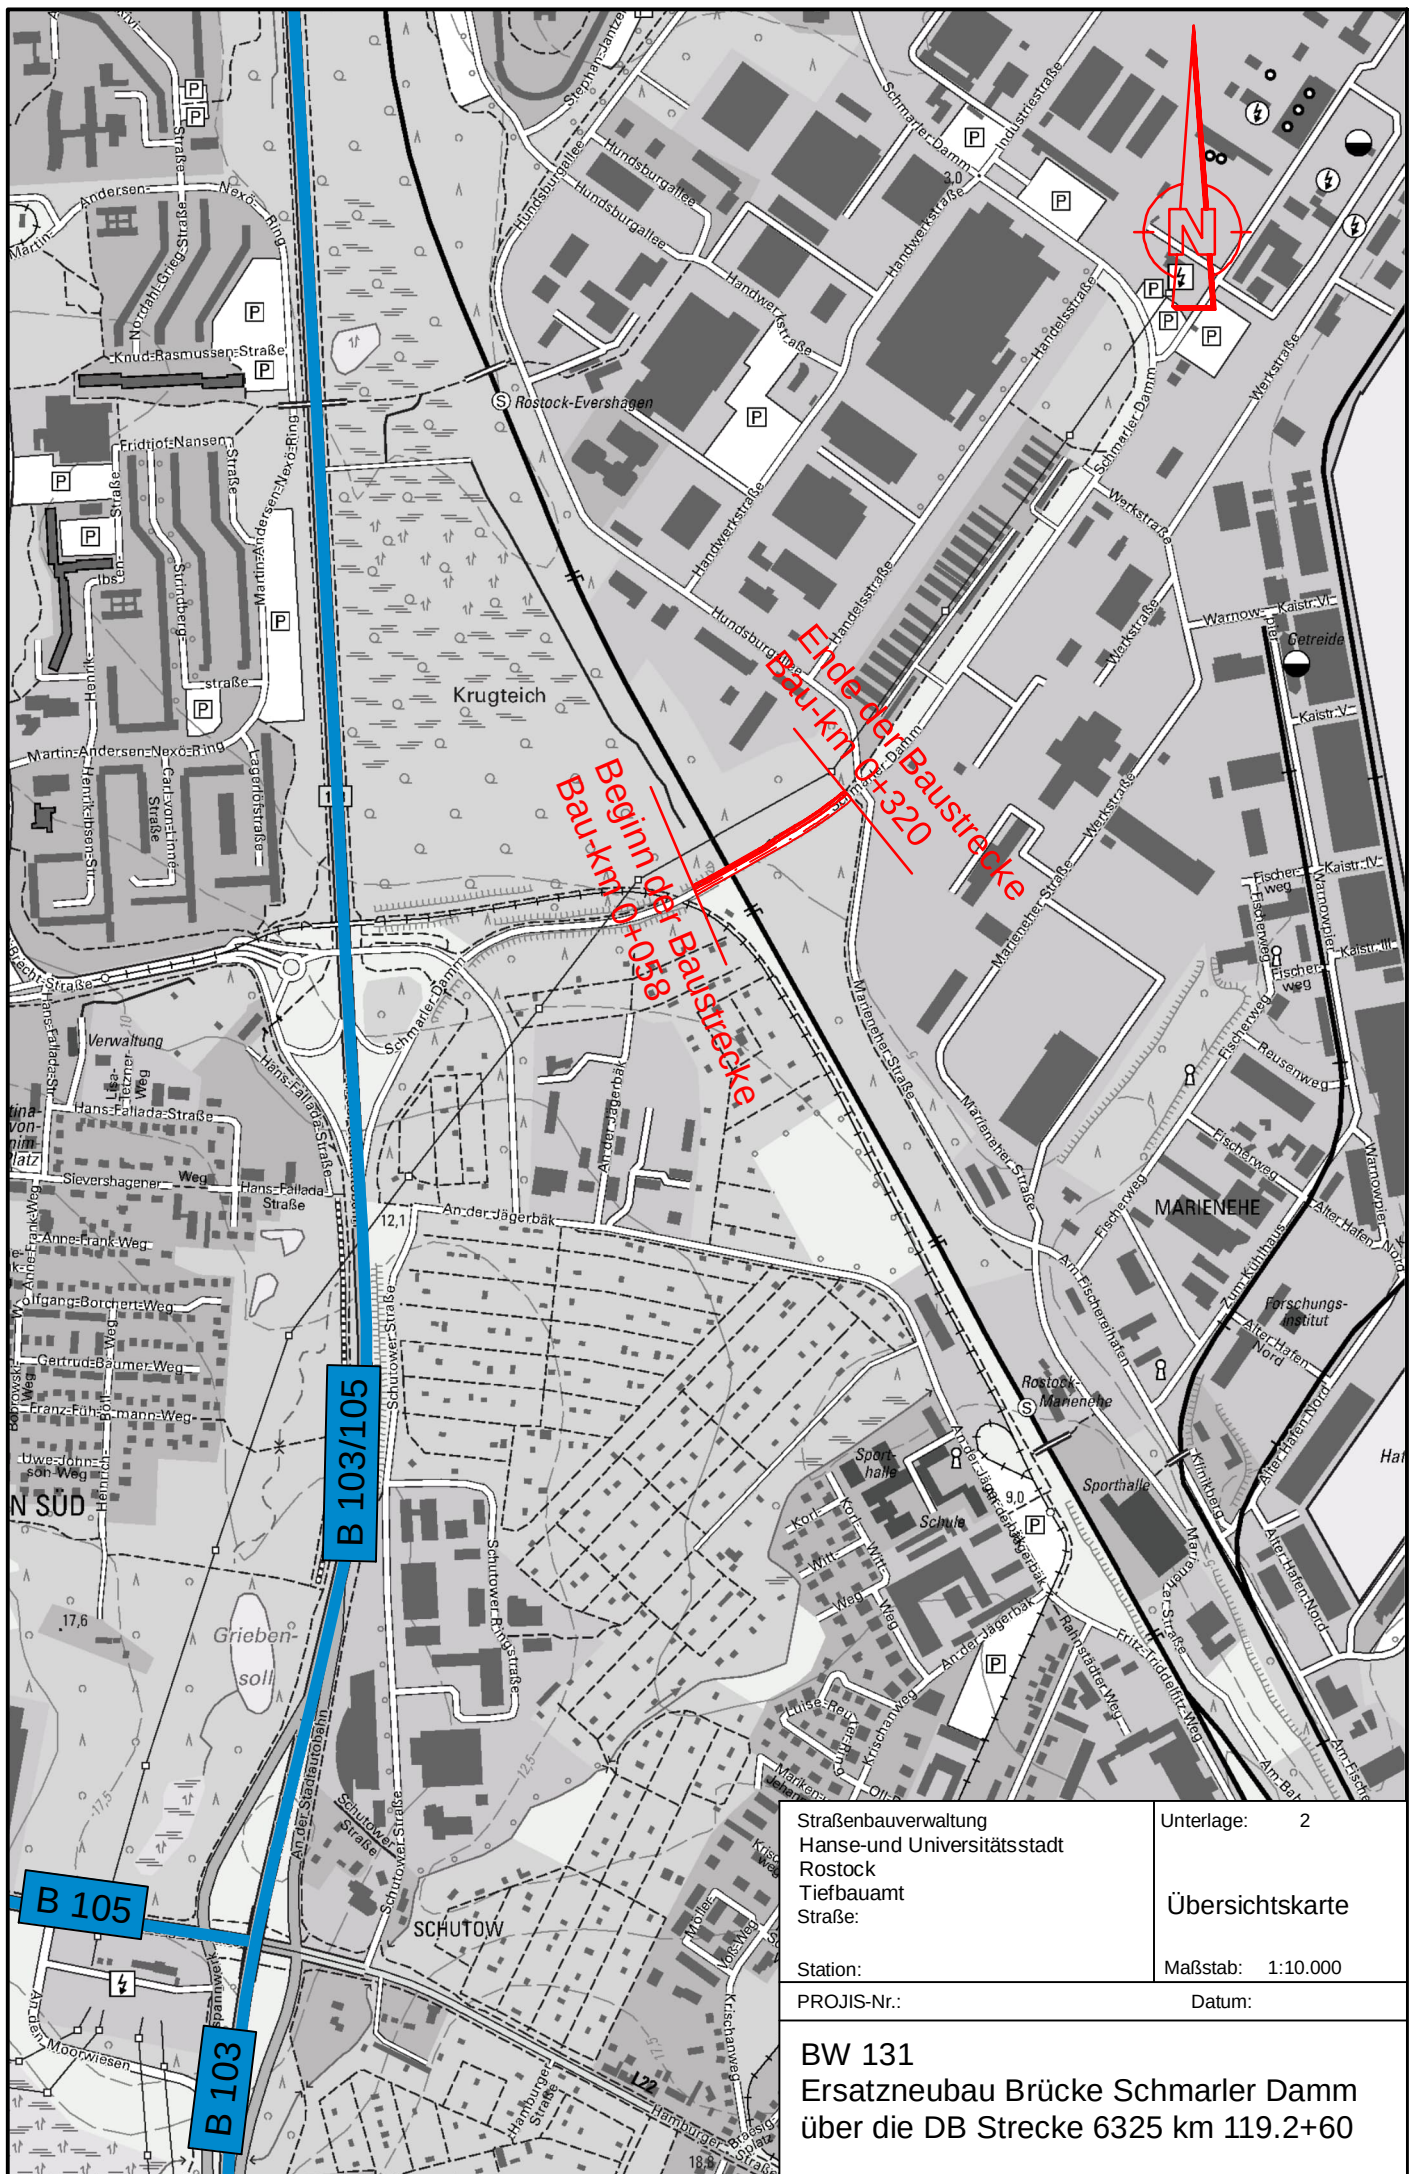

Straßenbauverwaltung
Hanse-und Universitätsstadt
Rostock
Tiefbauamt
Straße:

Unterlage: 2

Station:

Maßstab: 1:10.000

PROJIS-Nr.:

Datum:

BW 131
Ersatzneubau Brücke Schmarler Damm
über die DB Strecke 6325 km 119.2+60