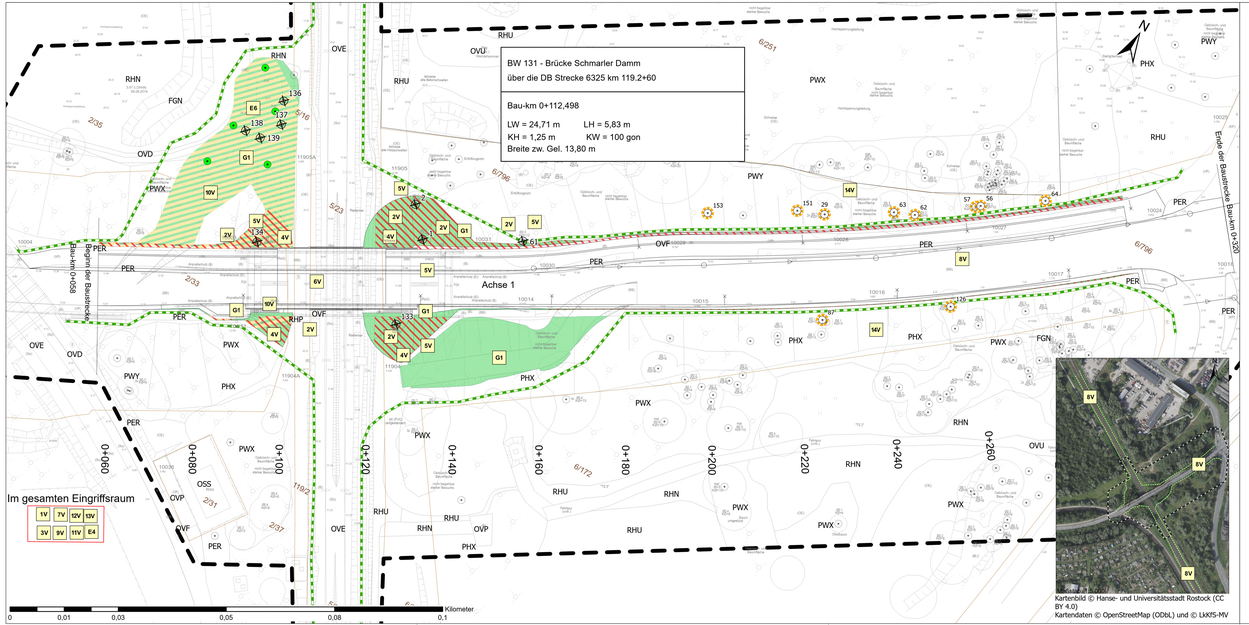

Kartenbild © Hanse- und Universitätsstadt Rostock (CC BY 4.0)
Kartendaten © OpenStreetMap (ODbL) und © LkKfS-MV

Vermeidungsmaßnahmen

- 4V Schutz der bodenbrütenden Vogelarten
- 8V Reptilienschutzzaun
- 10 V Schutz des Bodens (Parabraunerde-Pseudogley)
- 14V Einzelgehölzschutz

Gestaltungsmaßnahmen

- G1 Rasenansaat auf den Böschungsflächen

Ersatzmaßnahmen

- E6 Kompensationspflanzung Einzelbäume

Maßnahmennummer und Beschreibung

1V
- Maßnahmentyp
- Nr. der Maßnahme

Erläuterung Maßnahmentyp

- V Vermeidungsmaßnahme
- G Gestaltungsmaßnahme
- E Ersatzmaßnahme

Vermeidungsmaßnahmen

- 1V Ökologische Baubegleitung
- 2V Vermeidung der Zerstörung von Fortpflanzungsstätten von Brutvögeln
- 3V Jahreszeitliche Bauzeitenregelung Vögel
- 4V Schutz der bodenbrütenden Vogelarten
- 5V Vermeidung von Verletzung oder Tötung von Fledermäusen durch Baumfällungen
- 6V Angepasste Bauwerksbeleuchtung
- 7V Angepasste Baustellenbeleuchtung
- 8V Schutz von Reptilien
- 9V Ausstiegshilfen
- 10V Schutz des Bodens
- 11V Schutz des Wassers 1
- 12V Schutz des Wassers 2
- 13V Vermeidung von Staubentwicklung
- 14V Einzelgehölzschutz

Gestaltungsmaßnahmen

- G1 Rasenansaat auf den Böschungsflächen

Ersatzmaßnahmen

- E1 Anlage Gehölzbiotop/ Hecke im Siedlungsbereich bei Torfbrücke (siehe Unterlage 9.1)
- E2 Umgestaltung von Siedlungsgehölzen in Markgrafenheide (siehe Unterlage 9.1)
- E3 Ökokonto LRO 093 (Ackerumwandlung)
- E4 Entsiegelung und Wiederherstellung der Bodenfuktionen
- E5 Kompensation von 18 Großbäumen am Ostseeküstenradweg (siehe Unterlage 9.1)
- E6 Kompensation Einzelbäume Schmarler Damm

Biotoptypen

Fließgewässer

- FGN Graben mit extensiver bzw. ohne Instandhaltung

Biotopkomplexe der Siedlungs-, Verkehrs- und Industrieflächen

- OVD Pfad, Rad- und Fußweg
- OVE Bahn / Gleisanlagen
- OVF Versiegelter Rad- und Fußweg
- OVL Straße
- OVP Parkplatz, versiegelte Freifläche
- OVU Wirtschaftsweg, nicht oder teilversiegelt
- OSS Sonstige Ver- und Entsorgungsanlage

Grünanlagen der Siedlungsbereiche

- PER Artenarmer Zierrasen
- PEU Nicht oder teilversiegelte Freifläche, teilweise mit Spontanvegetation
- PHX Siedlungsgebüsch aus heimischen Gehölzarten
- PWX Siedlungsgehölz aus heimischen Baumarten
- PWY Siedlungsgehölz aus nichtheimischen Baumarten

Staudensäume, Ruderalfluren und Trittrasen

- RHN Neophyten-Staudenflur
- RHP Ruderale Pionierflur
- RHU Ruderale Staudenflur frischer bis trockener Mineralstandorte
- RTT Ruderale Trittflur

Sonstiges

- Gehölze

Technische Planung

- Eingriffsraum
- Baumaßnahme
- Verlust von Bäumen

Nachrichtlich

- Flurstücksgrenzen
- Vermessung

Lagebezug: ETRS 89 Z 33 Höhenbezug: DHHN 2016

INROS LACKNER SE
Rosa-Luxemburg-Straße 16
18055 Rostock
Tel. (0381)4567-80 Fax (0381)4567-844

	Datum	Zeichen
bearbeitet	12/2025	gez. Kirchert
gezeichnet	12/2025	gez. Wilke
geprüft:	gez. Feuerpfeil	
	2021-0222	

Hanse- und Universitätsstadt Rostock
Tiefbauamt
Holbeinplatz 14, 18069 Rostock
Tel.: 0381/381-6600 Fax: 0381/381-6906

	Datum	Zeichen
bearbeitet		
geprüft		

Nr.	Art der Änderung	Datum	Zeichen

Genehmigungsplanung

Straßenbauverwaltung
Hanse- und Universitätsstadt Rostock Tiefbauamt
Straße: Schmaler Damm Station: Bau-km 0+058 bis 0+320
PROJIS-Nr:

Unterlage / Blatt-Nr.: 9.2
Landschaftspflegerischer Begleitplan
Maßnahmenplan
Maßstab: 1:500

Ersatzneubau Brücke Schmaler Damm über die DB Strecke 6325 km 119.2+60

aufgestellt:

Rostock, den _____