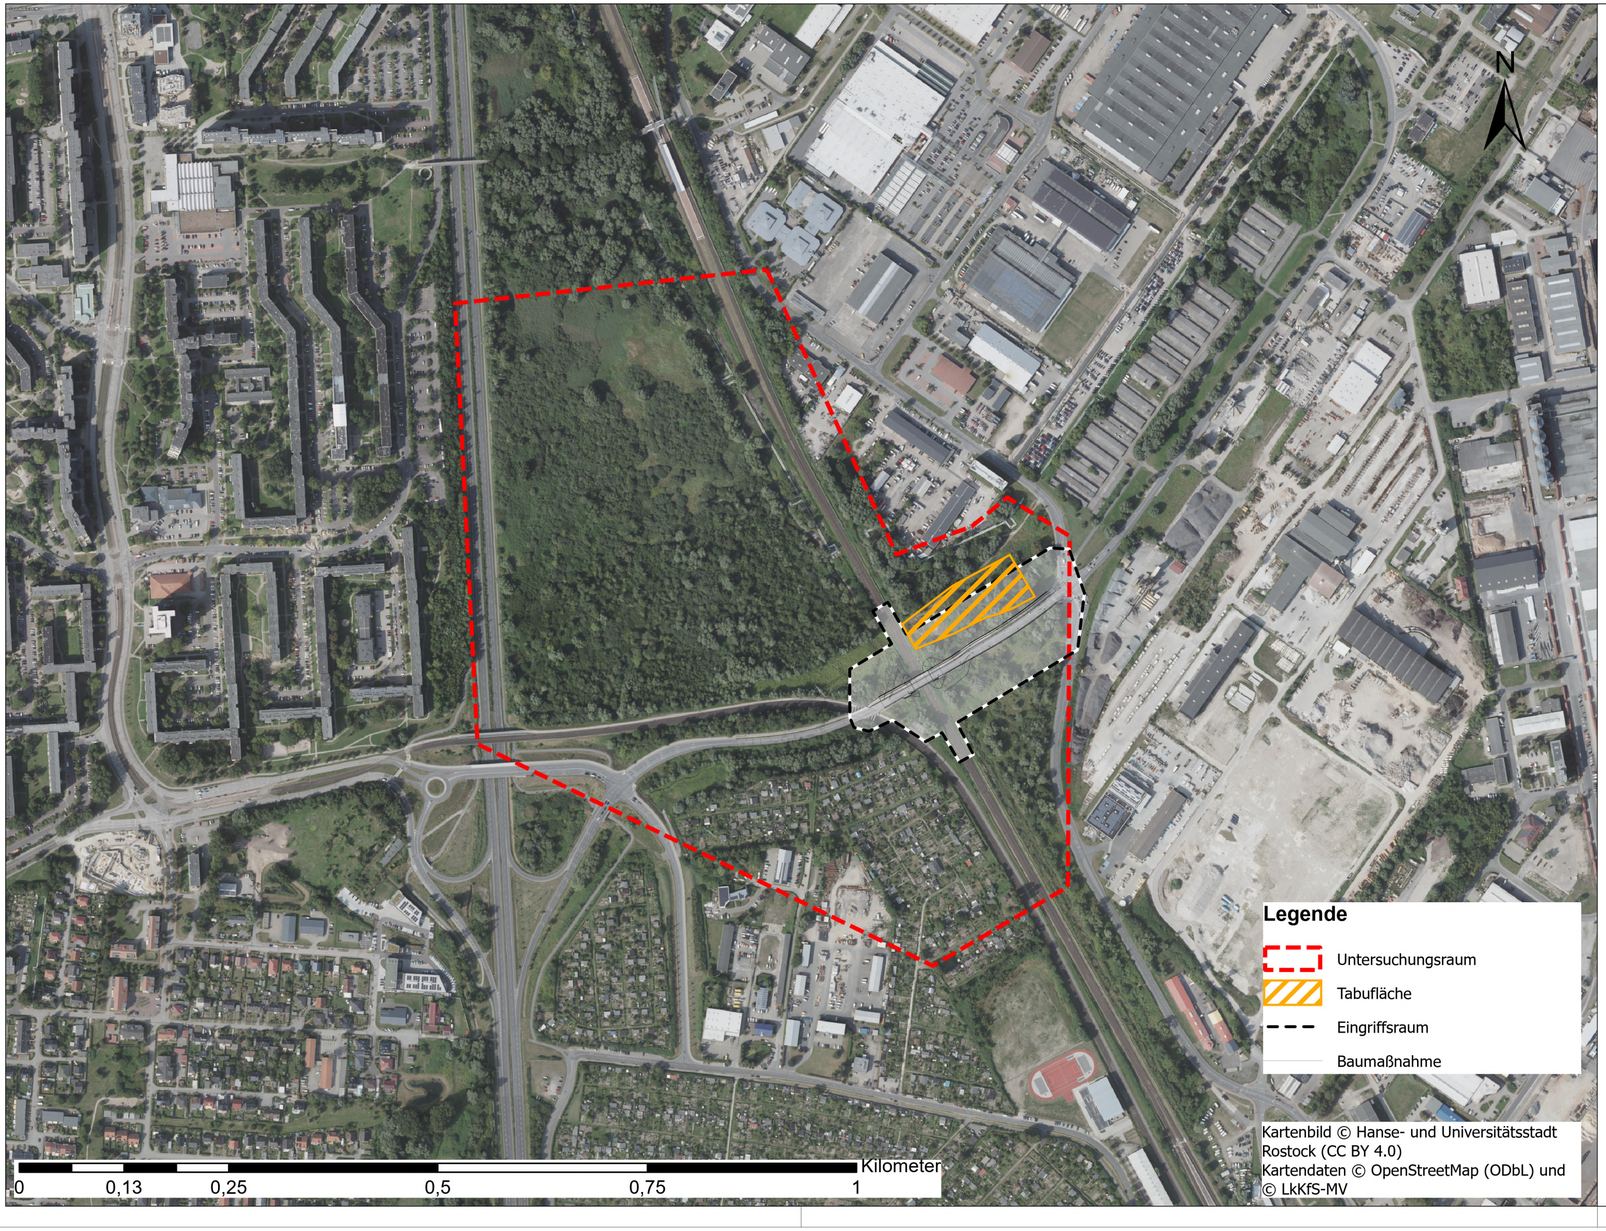

Lagebezug: ETRS 89 Z 33

Höhenbezug: DHHN 2016

INROS LACKNER SE
Rosa-Luxemburg-Straße 16
18055 Rostock
Tel. (0381)4567-80 Fax (0381)4567-844

	Datum	Zeichen
bearbeitet	12/2025	gez. Kirchert
gezeichnet	12/2025	gez. Wilke
geprüft:	gez. Feuerpfeil	
2021-0222		

Hanse- und Universitätsstadt Rostock
Tiefbauamt
Holbeinplatz 14, 18069 Rostock
Tel.: 0381/381-6600 Fax: 0381/381-6906

	Datum	Zeichen
bearbeitet		
geprüft		

Nr.	Art der Änderung	Datum	Zeichen

Genehmigungsplanung

Straßenbauverwaltung
Hanse- und Universitätsstadt Rostock
Tiefbauamt
Straße: Schmaler Damm Station: Bau-km 0+058 bis 0+320
PROJIS-Nr:

Unterlage / Blatt-Nr.: 19.1.1
Landschaftspflegerischer Begleitplan
Übersichtslageplan
Maßstab: 1:5.000

Ersatzneubau Brücke Schmaler Damm über die DB Strecke 6325 km 119.2+60

aufgestellt:

Rostock, den _____