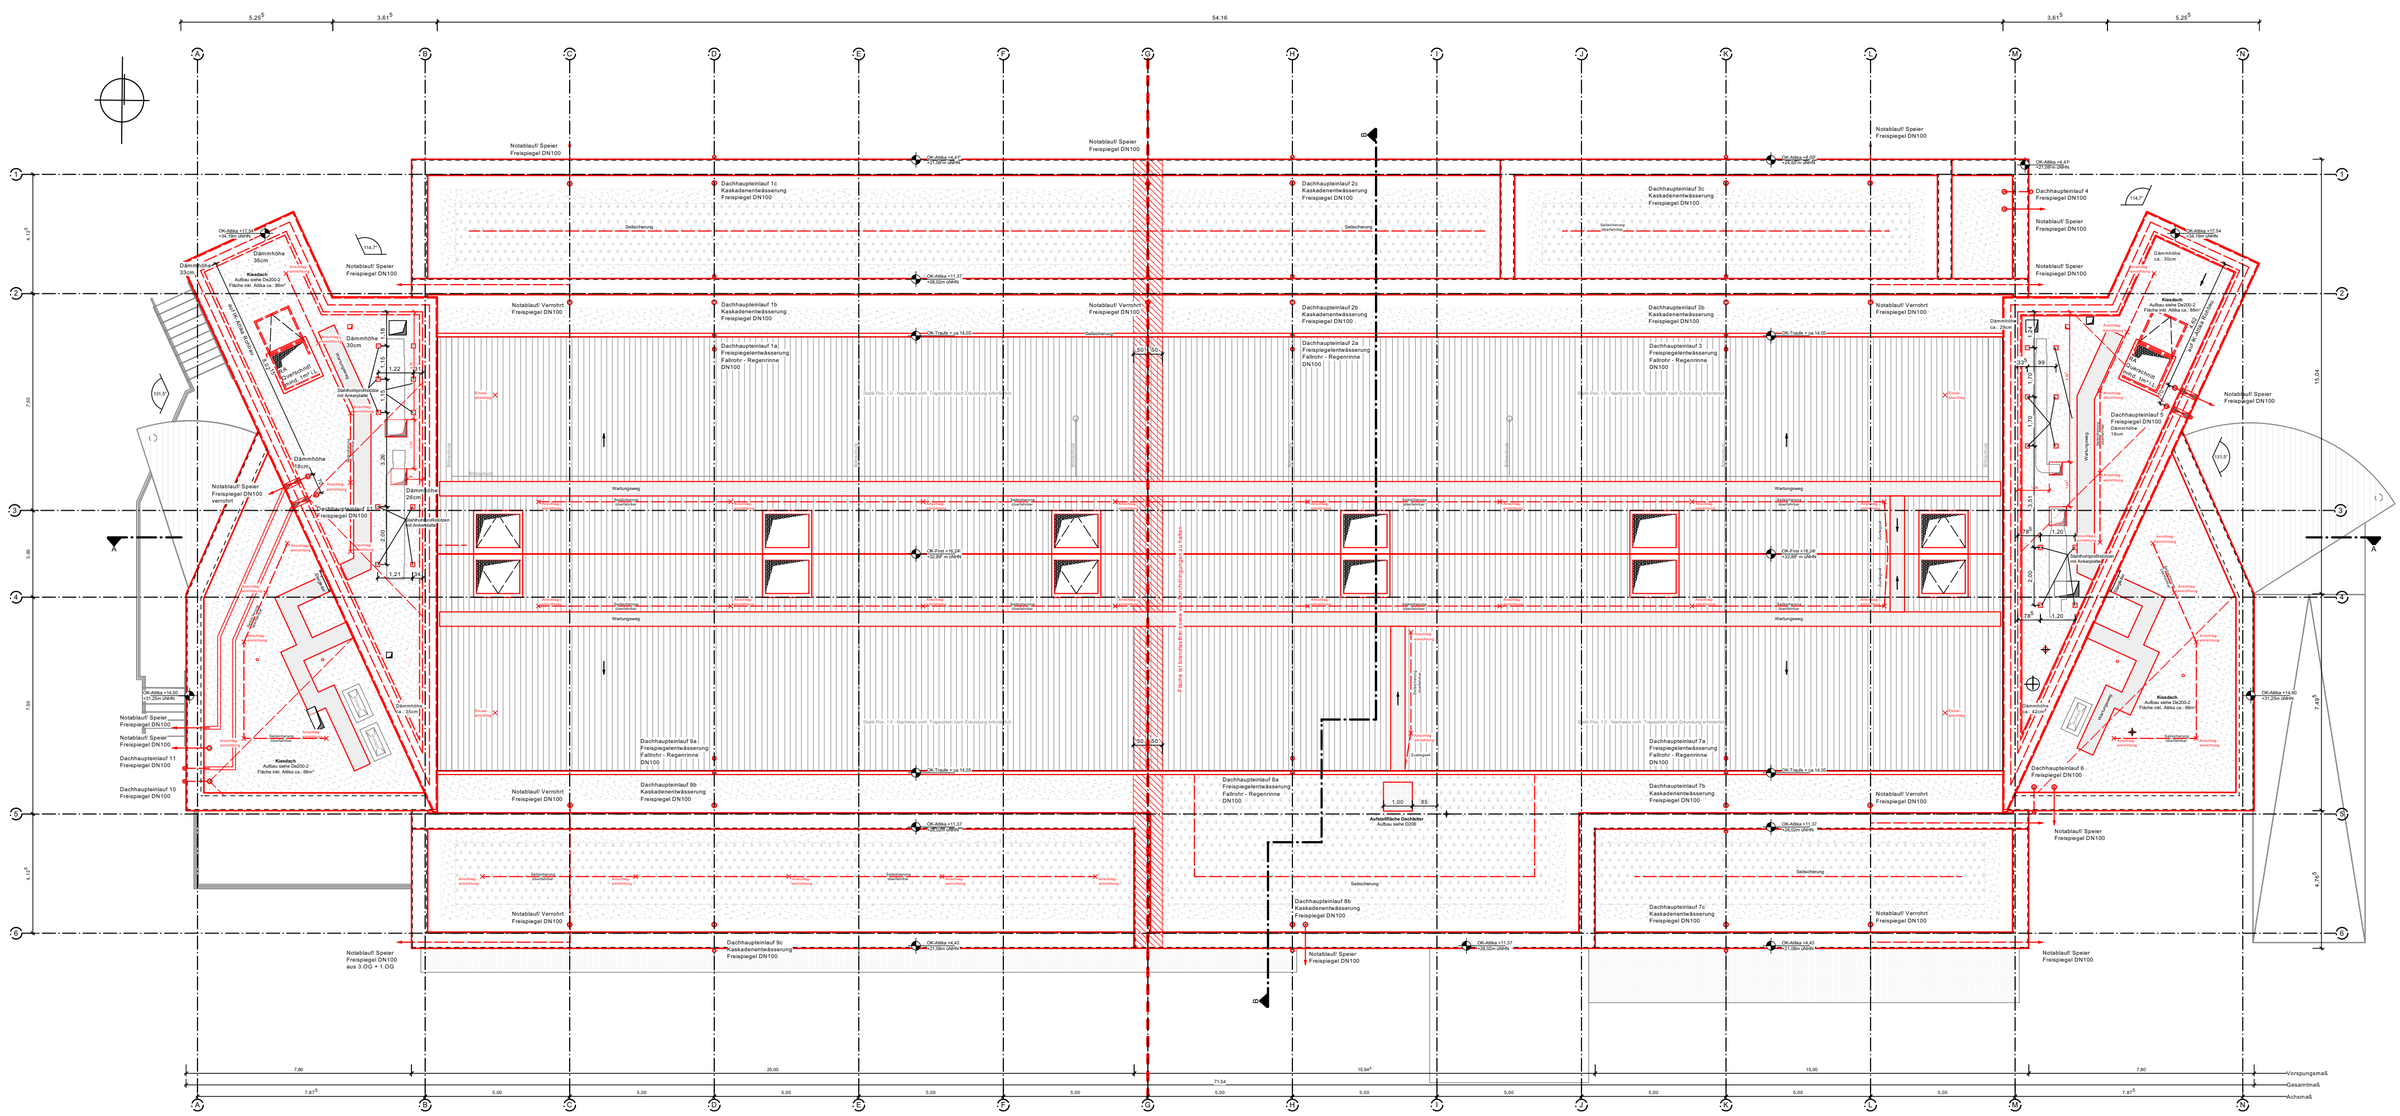
Dachhaupteinlauf 1a Freispiegelentwässerung Fallrohr - Regenrinne DN100
Dachhaupteinlauf 1b Kaskadenentwässerung Freispiegel DN100
Dachhaupteinlauf 1c Kaskadenentwässerung Freispiegel DN100
Dachhaupteinlauf 2a Freispiegelentwässerung Fallrohr - Regenrinne DN100
Dachhaupteinlauf 2b Kaskadenentwässerung Freispiegel DN100
Dachhaupteinlauf 2c Kaskadenentwässerung Freispiegel DN100
Dachhaupteinlauf 3 Freispiegelentwässerung Fallrohr - Regenrinne DN100
Dachhaupteinlauf 3b Kaskadenentwässerung Freispiegel DN100
Dachhaupteinlauf 3c Kaskadenentwässerung Freispiegel DN100
Dachhaupteinlauf 4 Freispiegel DN100
Dachhaupteinlauf 5 Freispiegel DN100
Dachhaupteinlauf 6 Freispiegel DN100
Dachhaupteinlauf 7a Freispiegelentwässerung Fallrohr - Regenrinne DN100
Dachhaupteinlauf 7b Kaskadenentwässerung Freispiegel DN100
Dachhaupteinlauf 7c Kaskadenentwässerung Freispiegel DN100
Dachhaupteinlauf 8a Freispiegelentwässerung Fallrohr - Regenrinne DN100
Dachhaupteinlauf 8b Kaskadenentwässerung Freispiegel DN100
Dachhaupteinlauf 9a Freispiegelentwässerung Fallrohr - Regenrinne DN100
Dachhaupteinlauf 9b Kaskadenentwässerung Freispiegel DN100
Dachhaupteinlauf 9c Kaskadenentwässerung Freispiegel DN100
Dachhaupteinlauf 10 Freispiegel DN100
Dachhaupteinlauf 11 Freispiegel DN100
Notablauf/ Speier Freispiegel DN100
Notablauf/ Verrohrt Freispiegel DN100
Notablauf/ Speier Freispiegel DN100 vorn/oh
Notablauf/ Speier Freispiegel DN100 aus 3.OG + 1.OG
Kiesbett Aufbau siehe Da200-2 Fläche inkl. Attika ca.: 66m²
Kiesbett Aufbau siehe Da200-2 Fläche inkl. Attika ca.: 68m²
Kiesbett Aufbau siehe Da200-2 Fläche inkl. Attika ca.: 65m²
Kiesbett Aufbau siehe Da200-2 Fläche inkl. Attika ca.: 60m²
Dämmhöhe 36cm
Dämmhöhe 33cm
Dämmhöhe 18cm
Dämmhöhe 26cm
Dämmhöhe ca.: 30cm
Dämmhöhe ca.: 25cm
Dämmhöhe ca.: 15cm
Dachaufsetzkranz mit Ankerplatte
Dachaufsetzkranz mit Ankerplatte DN100
Dachaufsetzkranz mit Ankerplatte DN100 L=1.20
Dachaufsetzkranz mit Ankerplatte DN100 L=1.22
Dachaufsetzkranz mit Ankerplatte DN100 L=1.21
Dachaufsetzkranz mit Ankerplatte L=1.20
Dachaufsetzkranz mit Ankerplatte L=1.21
Dachaufsetzkranz mit Ankerplatte L=1.22
Dachaufsetzkranz mit Ankerplatte L=1.99
Dachaufsetzkranz mit Ankerplatte L=2.74
Dachaufsetzkranz mit Ankerplatte L=3.43
Dachaufsetzkranz mit Ankerplatte