Regelquerschnitt
Schnitt B - B

Hinweis Wasserschutzgebiete (WSG):
WSG III
Warnow-Rostock
MV_WSG_1938_08

Bauhinweis für Radweg:
- Vor-Kopf-Einbau

* Querneigung gem. Angabe im Lage-/Höhenplan

Station 0+045

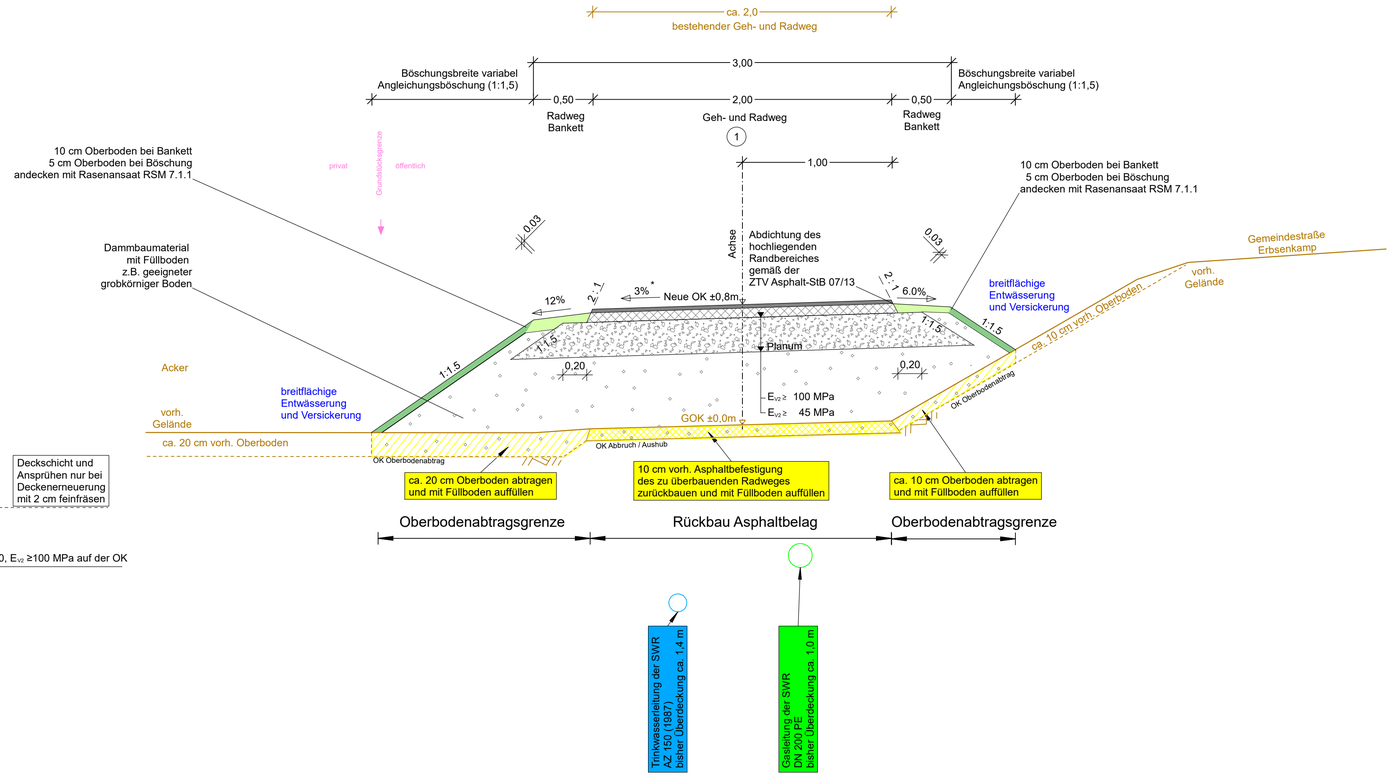

Oberbau Radweg gemäß RStO 12/24, Tafel 6, Zeile 2

Vollausbau

2 cm Deckschicht	- Asphaltbeton AC 5 D L, 70/100 gem. ZTV Asphalt-StB 07/13	Deckschicht und Ansprühen nur bei Deckenerneuerung mit 2 cm feinfräsen
Ansprühen	- Ansprühen mit C40B5-S (300 g/m²) gem. ZTV Asphalt-StB 07/13	
8 cm bit. Tragschicht	- Asphalttragschicht AC 22 T L, 70/100 gem. ZTV Asphalt-StB 07/13	

30 cm Schottertragschicht [1] - Baustoffgemisch für Schottertragschichten 0/45 gemäß ZTV SoB-StB 20, $E_{v2} \geq$100 MPa auf der OK

40 cm Dicke des frostsicheren Oberbaus

zzgl. Füllboden[1] vom Oberbodenabtrag bis Planum

1) der Einbau von Recyclingmaterial ist wegen der TWSZ nicht gestattet

Bearbeiter:		Datum	Name
	bearbeitet	April 2026	
	gezeichnet	April 2026	CARD/1
	geprüft		

Nr.	Art der Änderung	Datum	Zeichen

- Ausführungsplanung -

Auftraggeber:
Amt Warnow West
Gemeinde Papendorf

Ort Papendorf
Gemeindestraße "Erbsenkamp"

Unterlage / Blatt-Nr.: 14.2 / 2

Regelquerschnitt B- B

Maßstab: 1:25

Neubau Zuwegung Ärztehaus
Erbsenkamp 1
18059 Papendorf

06/82/314 R02-P(T1)14 R02/06.05.26